


ZAŁĄCZNIK NR 1
DO UCHWAŁY NR XXVI/474/08
RADY MIASTA PIOTRKÓWA TRYBUNALSKIEGO
Z DNIA 26 WRZEŚNIA 2008

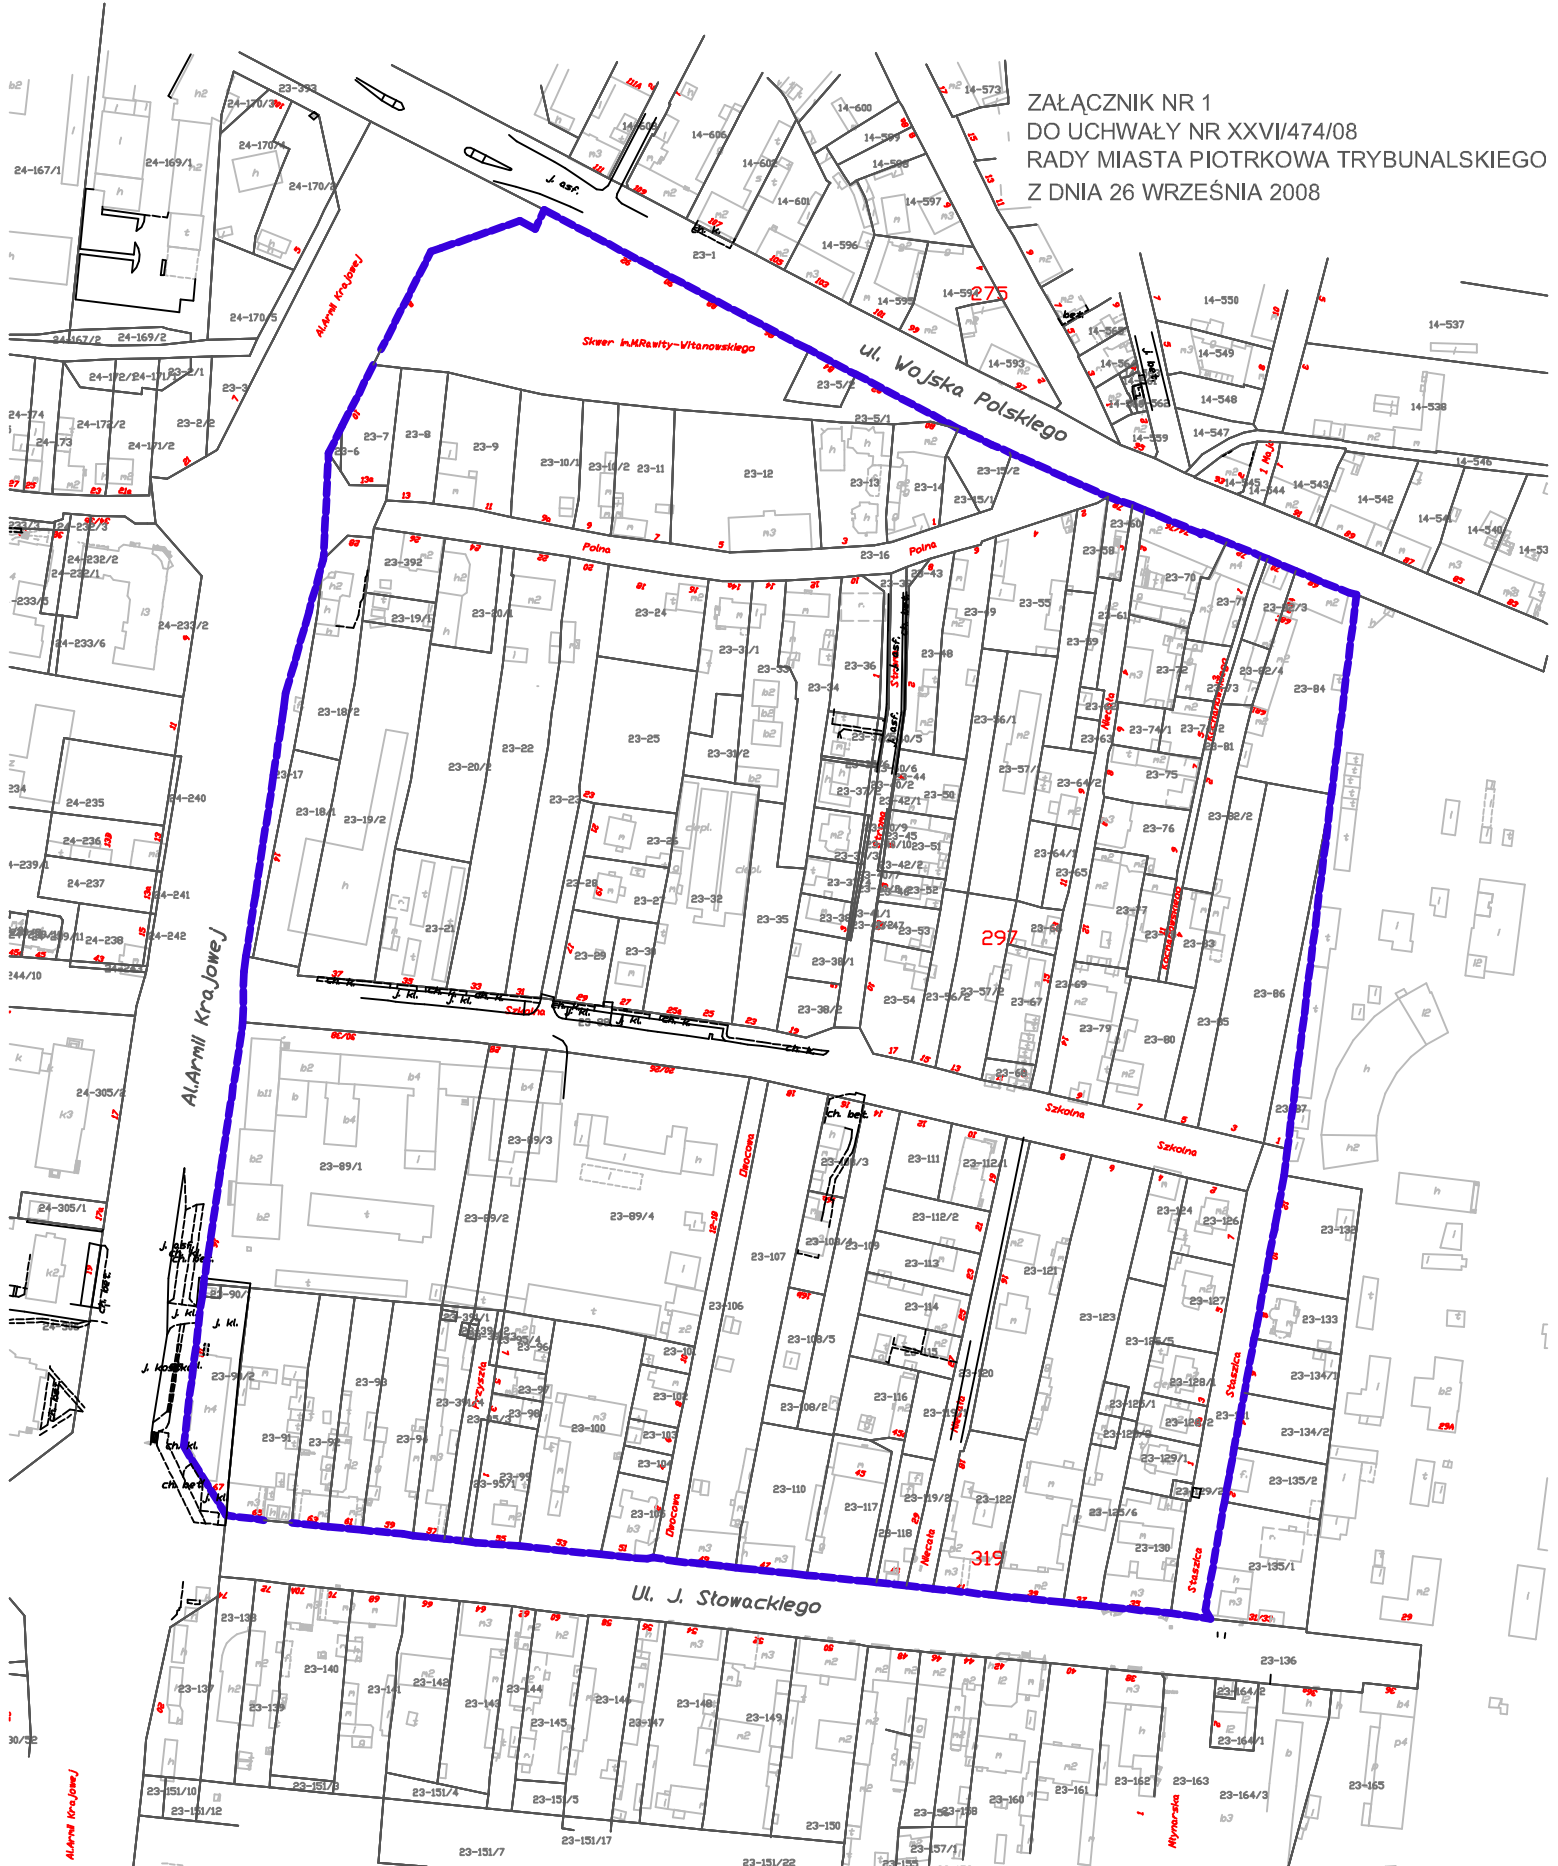

LEGENDA

1 : 3000



GRANICA TERENU OBJĘTEGO UCHWAŁĄ
O PRZYSTĄPIENIU DO ZMIANY
MIEJSCOWEGO PLANU ZAGOSPODAROWANIA PRZESTRZENNEGO