


MAPA

Wrys z mapy ewidencyjnej
SKALA 1:500

11/11/14

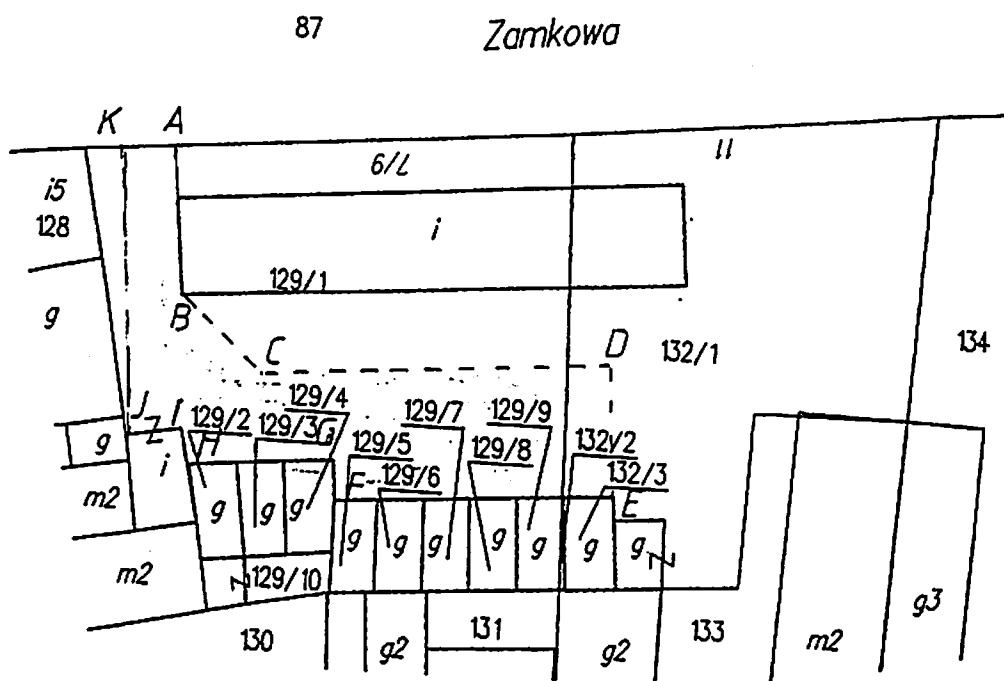


PROPONOWANA DROGA KONIECZNA.
LITERAMI A,B,C,D,E,F,G,H,I,J,K OZNACZONO GRANICE
DROGI KONIECZNEJ O POWIERZCHNI 274,25 m²
STANOWIĄCEJ DOSTĘP DO DZIAŁEK NR: 129/2-129/9
i 132/2,132/3

ARIUSZ

ola Serwatka

Dokument niniejszy jest przeznaczony do
dokonywania wpisu w księdze wieczystej.

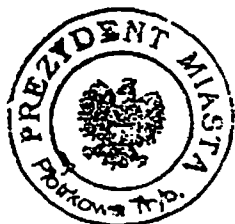

Z UP. PREZYDENTA MIASTA
GEODETA MIASTA
KIEROWNIK REFERATU
GEODEZJI, KARTOGRAFII I KATASTRU

Arkadiusz Bobras