POZIOM PORÓWNAWCZY 180.00 m n.p.m.

1:100

1:500

Stacja	ODLEGŁOŚCI	ŚREDNICA, MATERIAŁ	SPADKI, DŁUGOŚCI	ZAGŁĘBIENIE DNA KANAŁU	RZĘDNA DNA KANAŁU	RZĘDNA TERENU ISTN.	PROJ. RZĘDNA TERENU	
11	0.00			4.01 2.51	190.91 192.41	194.92	194.83	Proj. studnia ∅1.20m, włączenie do proj. kanału sanitarnego ∅0.20m w ul. Bosmańskiej Proj. wodociąg ∅110mm, Rz.o.=193.33
		∅0,20m PCV "S"L=85.05m	5‰ 85.05m					
T11,1	28.20			2.49	192.55	195.04		Proj. przyłącze do dz. nr. 89/9, trójnik ∅0,20/0,16m
T11,2	40.80			2.49	192.61	195.10		Proj. przyłącze do dz. nr. 89/13, trójnik ∅0,20/0,16m
T11,3	60.85			2.47	192.71	195.18		Proj. przyłącze do dz. nr. 89/14, trójnik ∅0,20/0,16m
T11,4	63.35			2.47	192.73	195.20		Proj. przyłącze do dz. nr. 89/7, trójnik ∅0,20/0,16m
11,1	85.05			2.45	192.84	195.29	195.34	Proj. studnia ∅1.20m Proj. odejście ∅0,16m z dz nr. 89/6 Proj. odejście ∅0,16m z dz nr. 89/15

HYDROSERVICE

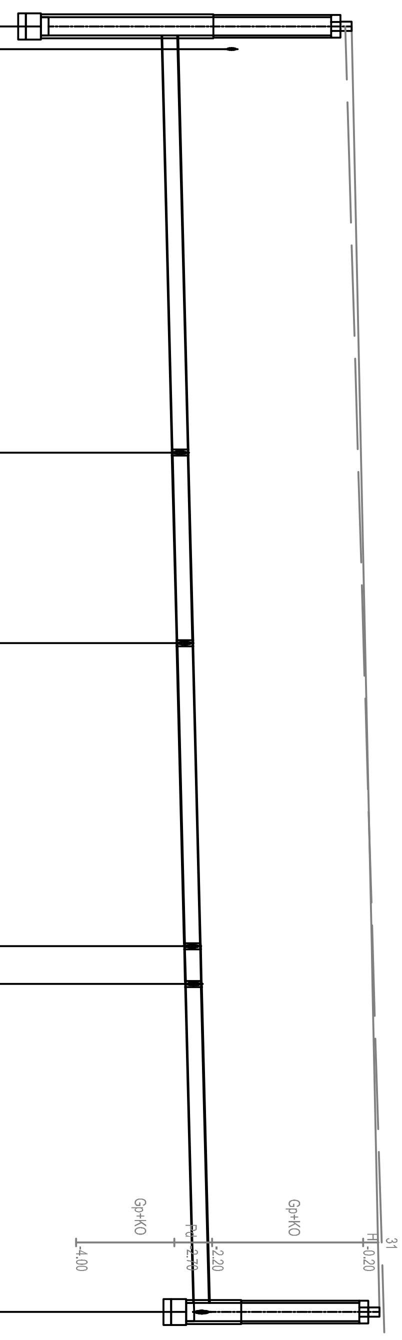

UL. BOSMAŃSKA

ul. Stokrotek

Biuro Projektów	Zespół projektowy	Podpis	Branża	Nr umowy 875/RO/P/M/06
HYDROSERVICE	Główny projektant : mgr inż. Marek Bulzacki Upr. bud. Nr 51/79/WMł		kanalizacja sanitarna	
	Projektant: mgr inż. Kamila Otręba mgr inż. Adam Goszczko			Skala: 1:100/500
Łódź, ul.Obywatelska 128	Sprawdzający: mgr inż. Małgorzata Gałek Upr. bud. LOD/0544/PWOS/06			Data: 05.12.2007
projekt budowlany wykonawczy	Inwestycja: Projekt budowlany sieci kanalizacji sanitarnej wraz z przyłączami do granic posesji w osiedlu budownictwa jednorodzinnego Jeziorna II w Piotrkowie Trybunalskim			Nr rysunku 3/12
	Obiekt: Kanał sanitarny ∅0.20m w ulicy Stokrotek w Piotrkowie Trybunalskim			
	Rysunek: Profil podłużny kanału sanitarnego			