



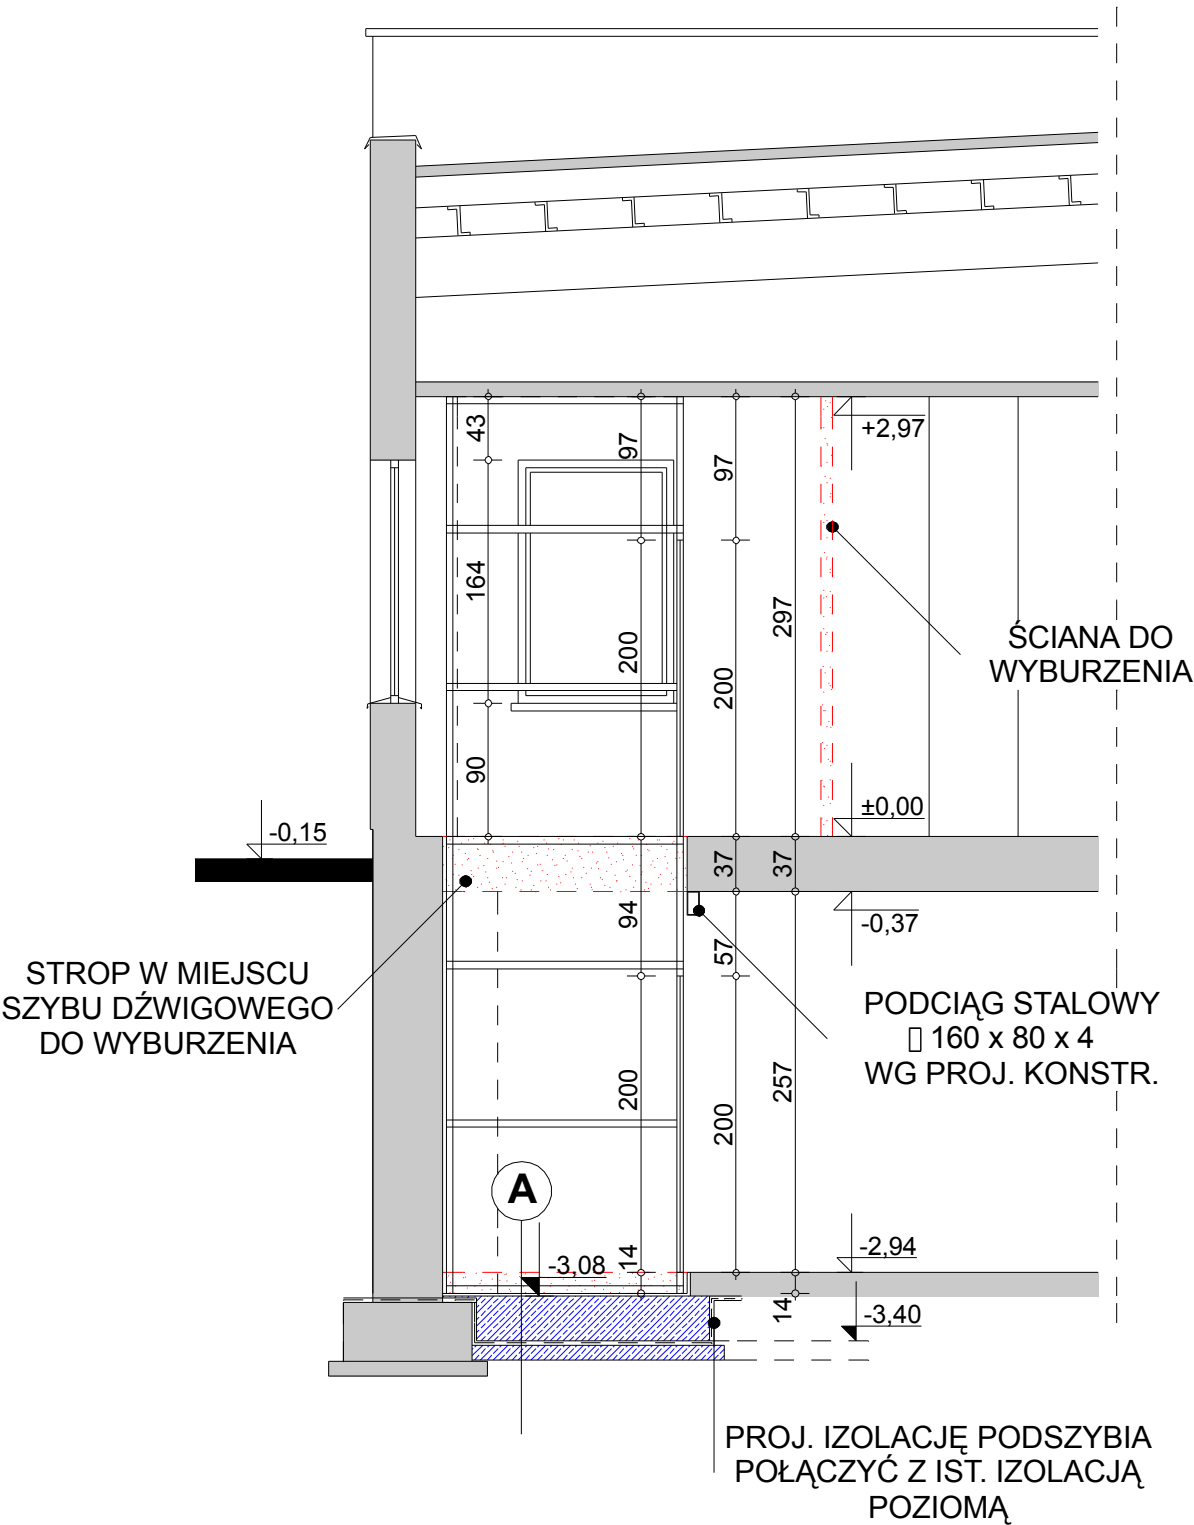


PODCIĄGI STALOWE SKALA 1 : 25

P 1

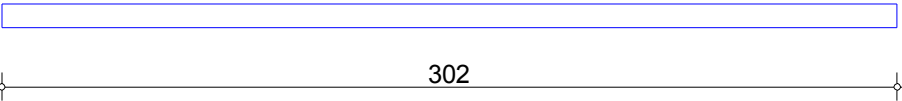

P 2

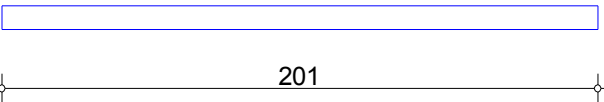

OBJAŚNIENIA :

- ŚCIANY ISTNIEJĄCE
- ŚCIANY PROJEKTOWANE
- ŚCIANY DO WYBURZENIA

UWAGA:

WSZYSTKIE WYMIARY SPRAWDZIĆ W NATURZE.
W PRZYPADKU ODSTĘPSTW POWIADOMIĆ PROJEKTANTA.
WYMIARY ŚCIAN ISTNIEJĄCYCH PODANO Z TYNKAMI.
WYMIARY DRZWI PODANO W ŚWIETLE OŚCIEŻY.

A	
2 cm	GRES
30 cm	PLYTA FUNDAMENTOWA 2 x PAPA NA LEPIKU
10 cm	BETON ISTNIEJĄCE PODŁOŻE

BAKU

ZESPÓŁ ARCHITEKTÓW

ARCHITEKT

RAFAŁ KUZA

97 -300 Piotrków Trybunalski
ul. Dmowskiego 30A
tel/fax : 044 649 74 29
E-mail: baku@baku.pl

INWESTYCJA

BUDOWA DŹWIGU PLATFORMOWEGO W BUDYNKU KRYTEJ PŁYWALNI OSiR
97-300 PIOTRKÓW TRYBUNALSKI,
UL. BELZACKA 106 DZ. NR EWID. 11/3, OBR.

TREŚĆ RYSUNKU

PRZEKRÓJ A - A - fragment

BRANŻA	NR RYSUNKU	
ARCHITEKTURA	A.6.	
PROJEKTANT mgr inż. arch. Rafał Kuza	NR UPRAWNIENI 17/R-480/ŁOIA/06 W SPECJALNOŚCI ARCHITEKTONICZNEJ	
ASYSTENT PROJEKTANTA mgr inż. arch. Aleksandra Wypych - Gamrot		
DATA	SKALA	NR STRONY
10. 2008 r.	1 : 50	.