




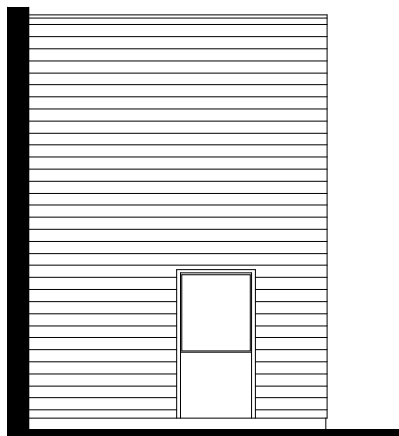

ELEWACJA POŁUDNIOWA
- FRAGMENT

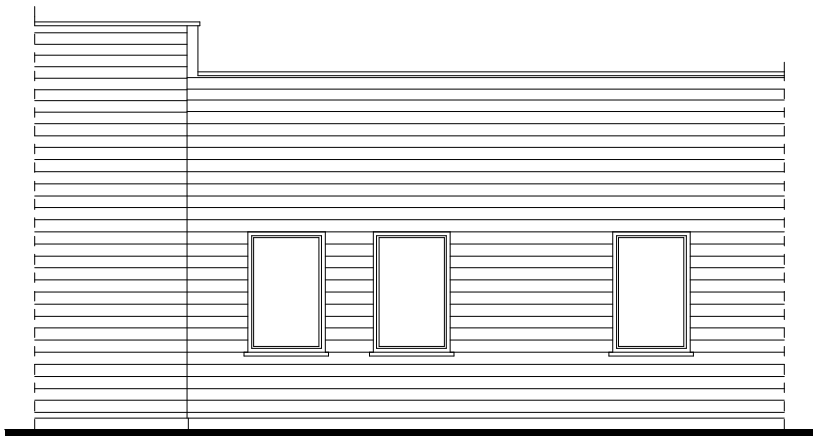

ELEWACJA WSCHODNIA
- FRAGMENT

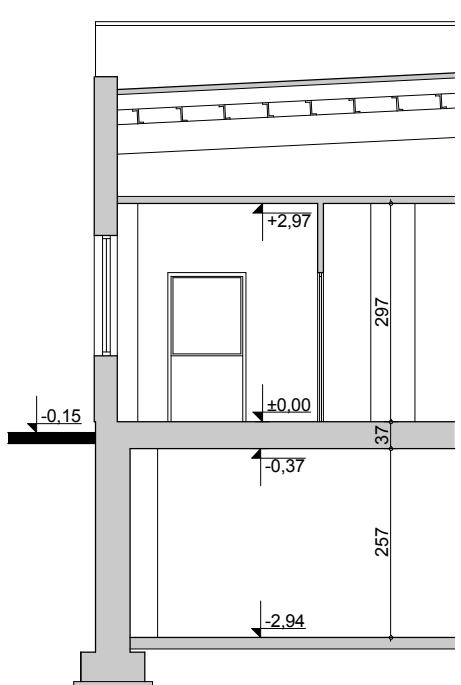

PRZEKRÓJ A - A
- FRAGMENT

UWAGA:

1. WSZYSTKIE WYMIARY SPRAWDZIĆ W NATURZE.
W PRZYPADKU ODSTĘPSTW POWIADOMIĆ
PROJEKTANTA.



**ARCHITEKT
RAFAŁ KUZA**

97 -300 Piotrków Trybunalski
ul. Dmowskiego 30A
tel/fax : 044 649 74 29
E-mail: baku@baku.pl

INWESTYCJA

BUDOWA DŹWIGU PLATFORMOWEGO W
BUDYNKU KRYTEJ PŁYWALNI OSiR

97-300 PIOTRKÓW TRYBUNALSKI,
UL. BELZACKA 106 DZ. NR EWID. 11/3, OBR.

TREŚĆ RYSUNKU

**ELEWACJE I PRZEKRÓJ
- stan istniejący - fragment**

BRANŻA

ARCHITEKTURA

NR RYSUNKU

A.3.

PROJEKTANT

mgr inż. arch. Rafał Kuza

ASYSTENT PROJEKTANTA

mgr inż. arch. Aleksandra Wypych -
Gamrot

NR UPRAWNIENI

17/R-480/ŁOIA/06
W SPECJALNOŚCI
ARCHITEKTONICZNEJ

DATA

10. 2008 r.

SKALA

1 : 100

NR STRONY

.