


RZUT POZIOMY - INWENTARYZACJA

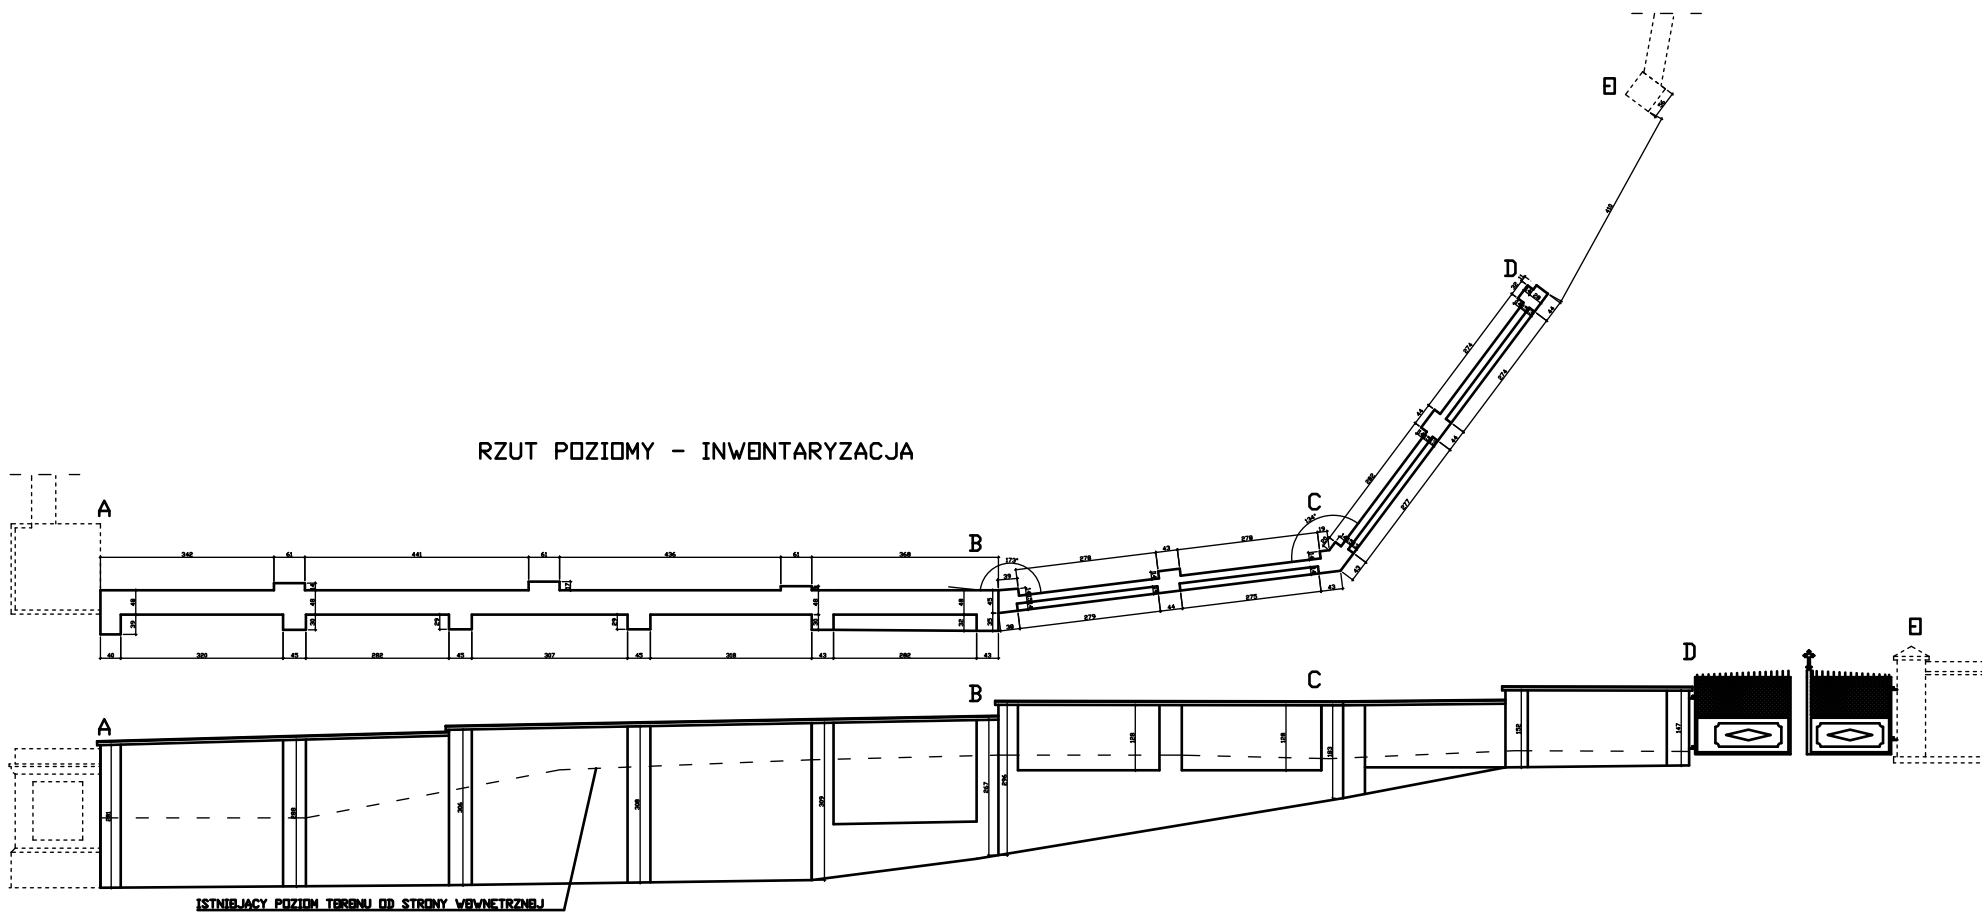

ISTNIEJĄCY POZIOM TERENU OD STRONY WĘWNETRZNEJ

WIDOK OGRODZENIA OD STRONY
ZEWNEŹTRZNEJ - INWENTARYZACJA