




Przekrój A-A

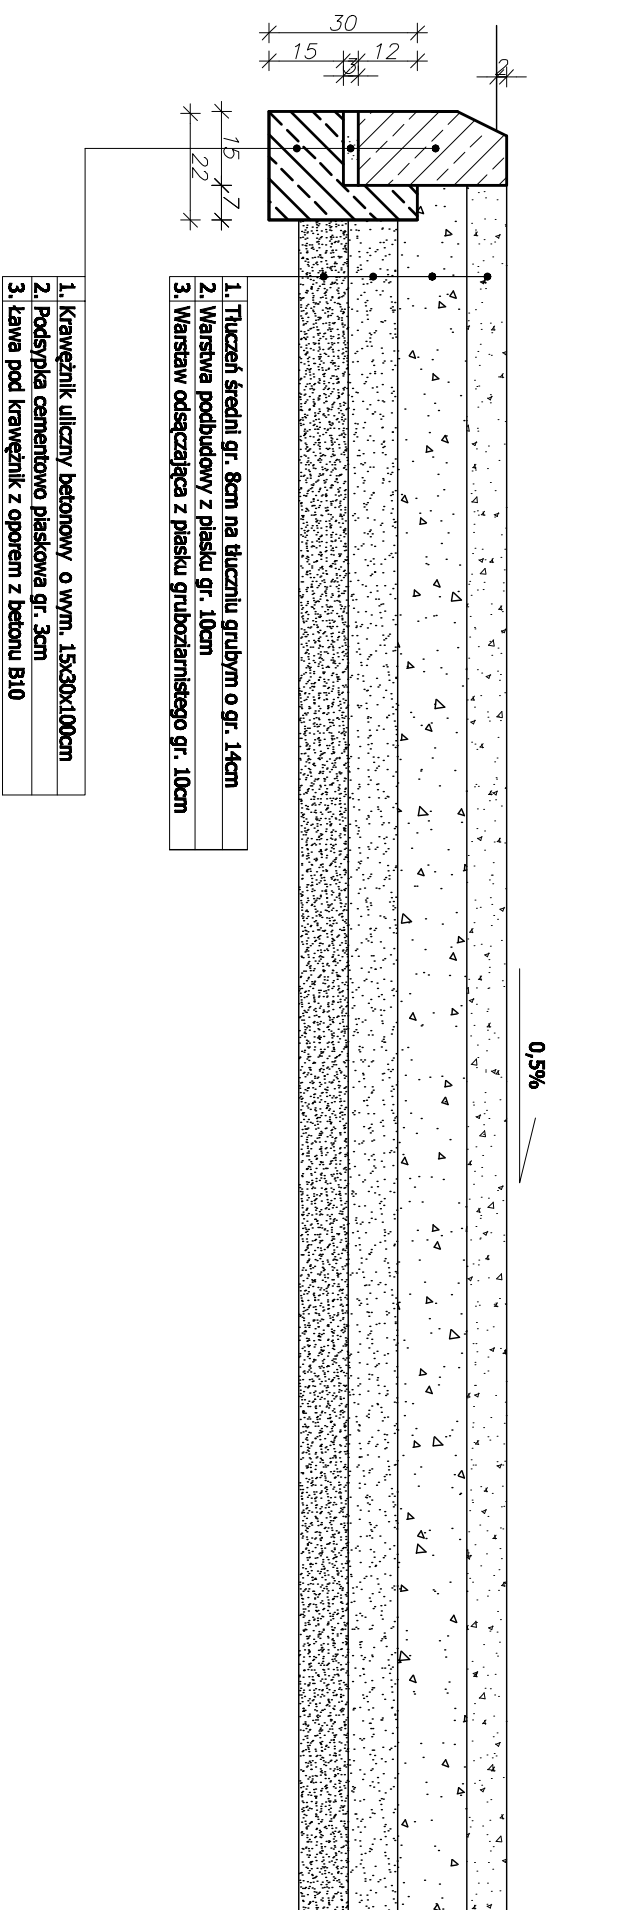

Przekrój B-B

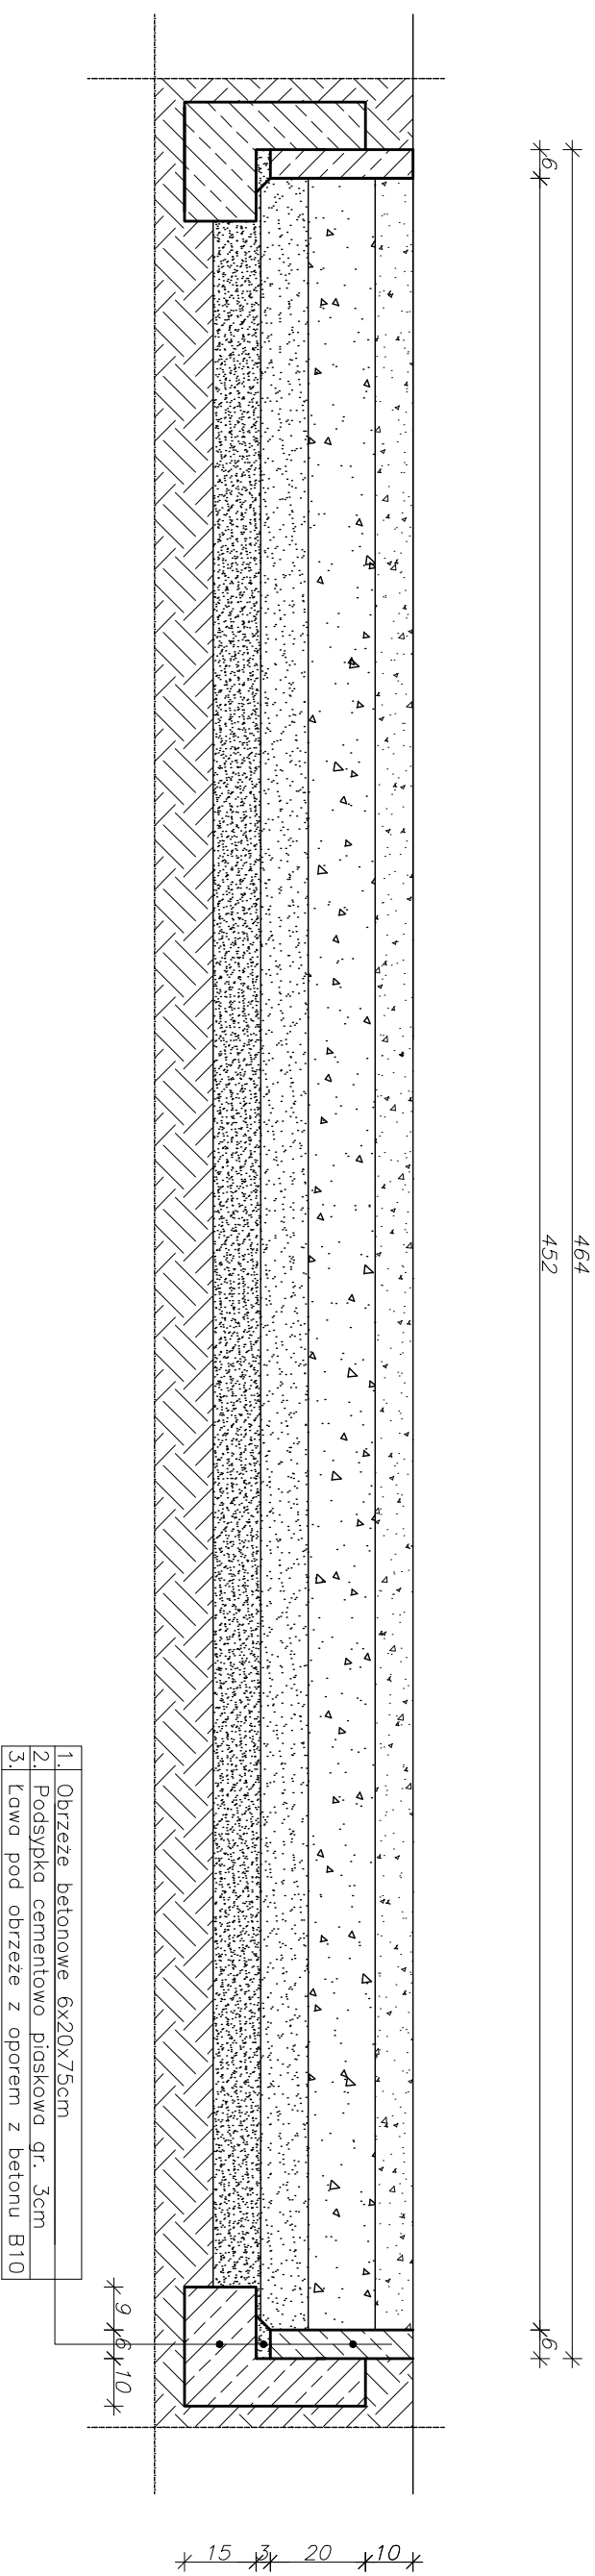

 JAKBUD projekty budowlane Zakład Usług Budowlanych JAKBUD 87-300 Piotrków Tryb. ul. Mągielska 5 tel. (044) 732-60-60, 0 603 611 126			
Temat:	Projekt zjazdu z ulicy Mągielskiej 3 - Podole w Piotrkowie Tryb. na teren schroniska dla zwierząt.		Data: 2.2009
Inwestor:	Gmina Piotrków Tryb.		Skala: 1: 50
Adres:	Piotrków Tryb. ul. Mągielskiej 3- Podole nr ewid. dz. nr 524/1, 524/2, dz. nr 51	Brzoza	
Rysunek:	Przekroje		Arch. 1
Autor:	mgr inż. Barbara Masło	671 5m	
Asystenci:	mgr inż. Katarzyna Jurek mgr inż. Katarzyna Kozłowska mgr inż. Dariusz Janusz techn. bud. Cyprian Michalski		