Skala Pionowa 1:100
Skala Pozioma 1:250

Poziom porówn. 193,00 m.n.p.m.

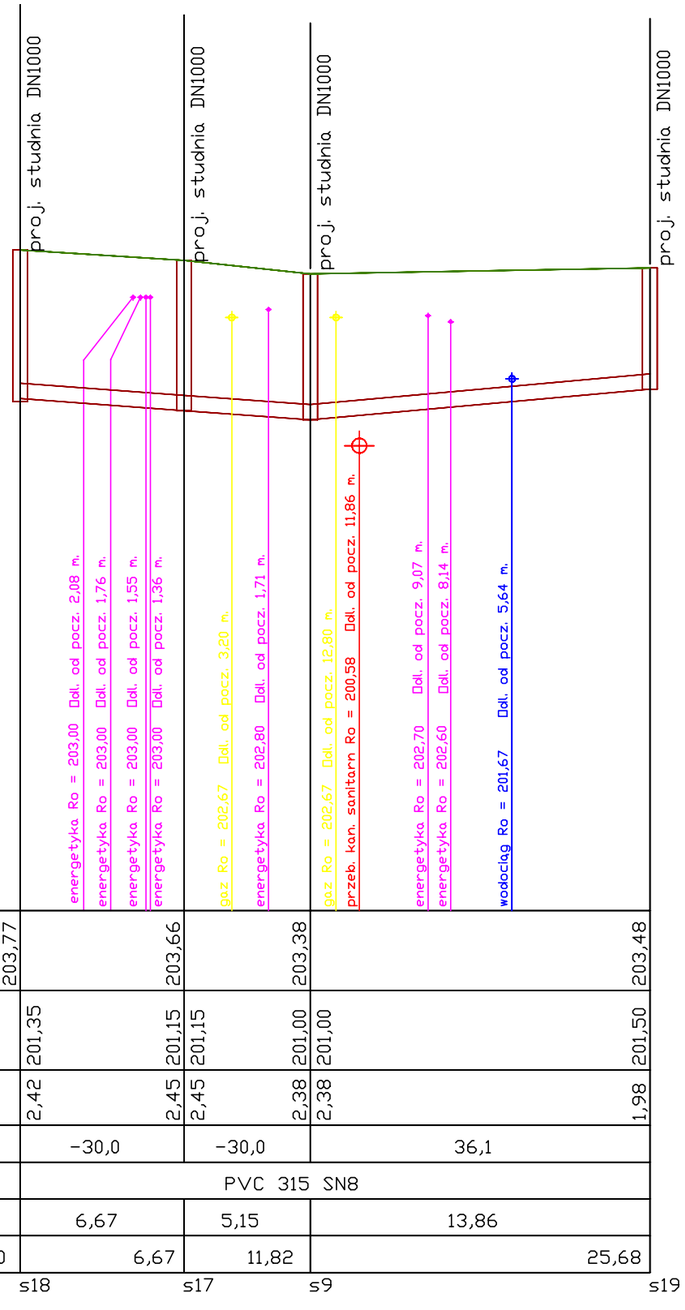

Rzędna terenu [m.n.p.m.]	203,77	203,66	203,38	203,48
Rzędna dna kanału [m.n.p.m.]	201,35	201,15	201,15 / 201,00	201,00 / 201,50
Zagłębienie dna kanału [m]	2,42	2,45	2,45 / 2,38	2,38 / 1,98
Spadek [‰]	-30,0		-30,0 / 36,1	
Średnica rury [mm] / Materiał	PVC 315 SN8			
Długość odcinka [m]	6,67		5,15 / 13,86	
Odległość [m] 0,00	6,67		11,82	25,68
	s18		s17	s9 / s19

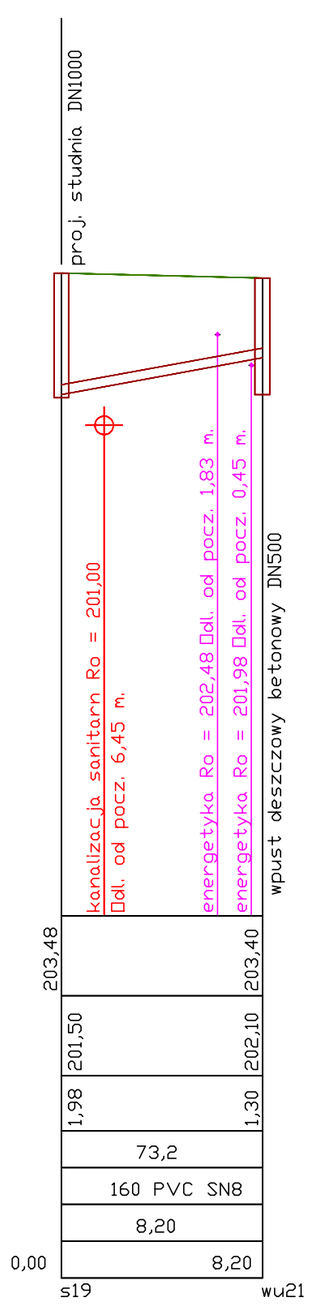

203,48	203,40	
201,50	202,10	
1,98	1,30	
73,2		
160 PVC SN8		
8,20		
0,00	8,20	
s19	wu21	

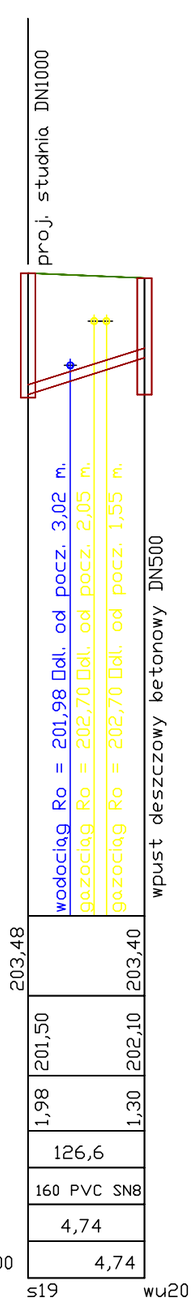

203,48	203,40	
201,50	202,10	
1,98	1,30	
126,6		
160 PVC SN8		
4,74		
0,00	4,74	
s19	wu20	

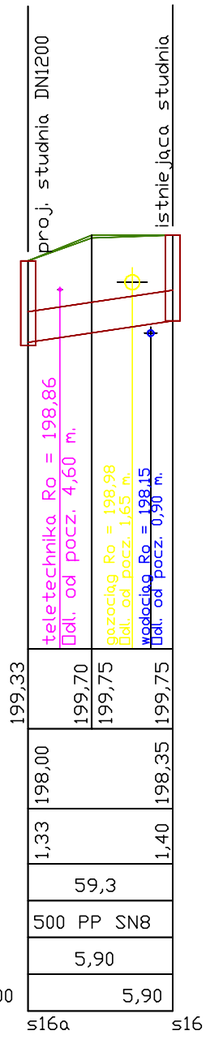

199,33	199,70 / 199,75	
198,00	198,35	
1,33	1,40	
59,3		
500 PP SN8		
5,90		
0,00	5,90	
s16a	s16	

Nazwa obiektu:
PRZEBUDOWA UL. DĄBROWSKIEGO W PIOTRKOWIE TRYBUNALSKIM

Stadium opracowania:
PROJEKT BUDOWLANO - WYKONAWCZY

Tytuł projektu:
PROFIL KANAŁU W UL.ROWECKIEGO-GROTA Z PRZYKANALIKAMI DO WPUSTÓW I PROFIL KANAŁU NA SKRZYŻOWANIU WOJSKA POLSKIEGO, DĄBROWSKIEGO, MICKIEWICZA

Numer rysunku: 4

Inwestor:
URZĄD MIASTA W PIOTRKOWIE TRYBUNALSKIM

Projektował:	Uprawnienia:	Podpis:
mgr inż. Adam Niściór	**MAZ/0040/PWOS/04**	

Branża: **INSTALACYJNA - KANALIZACJA DESZCZOWA**

Skala: **1:100, 1:250** Data opracowania: **grudzień 2005**