


PRZEKRÓJ KONSTRUKCYJNY PRZEZ JEZDNIĘ I CHODNIK

Skala 1:50

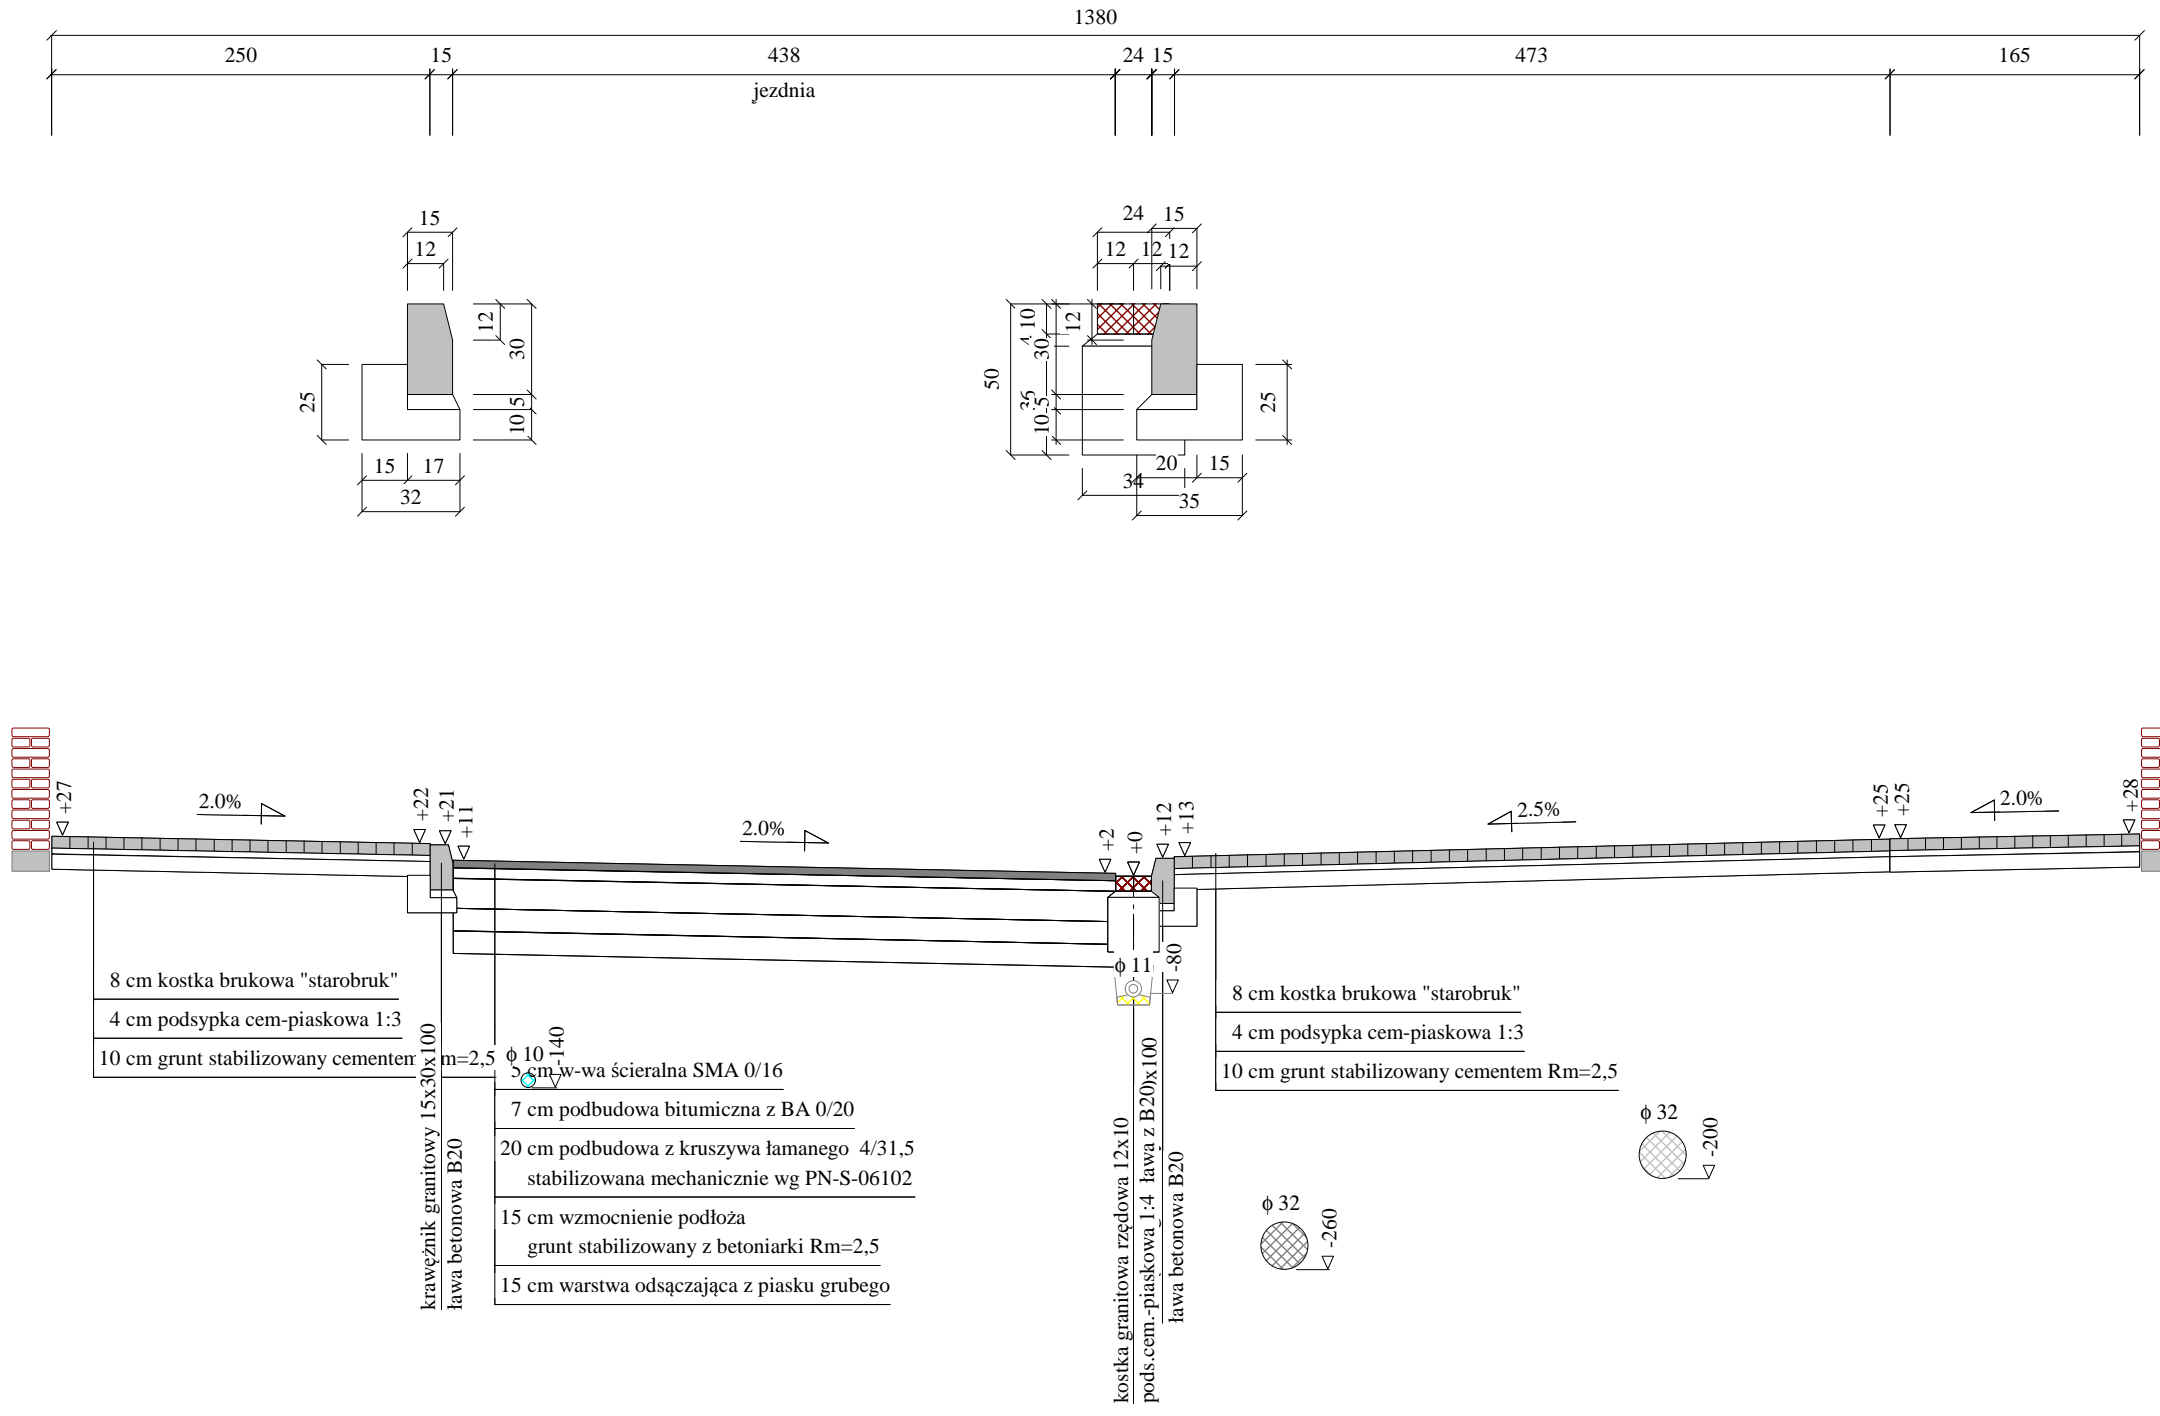

Wykonawca	ZROiD - mgr inż. Edward Grzegorzewski, ul. Łódzka 46/13, 97-300 Piotrków Trybunalski, tel.(044)646-19-31		
Inwestor	Gmina Piotrków Trybunalski	Umowa 864/RO/M/P/05	
Obiekt	Ulica Dąbrowskiego w Piotrkowie Trybunalskim		
Nazwa rysunku	Przekrój konstrukcyjny przez jezdnię i chodnik	Rysunek nr 3.1	
Opracował	mgr inż. Edward Grzegorzewski		Załączników brak
Projektował	mgr inż. Edward Grzegorzewski	Uprawnienia UAN. V. 8388/178/88	Skala 1:50
Sprawdził		Uprawnienia	Data 19.05.2008 r.