


PRZEKRÓJ KONSTRUKCYJNY PRZEZ JEZDNIĘ I PARKING

Skala 1:50

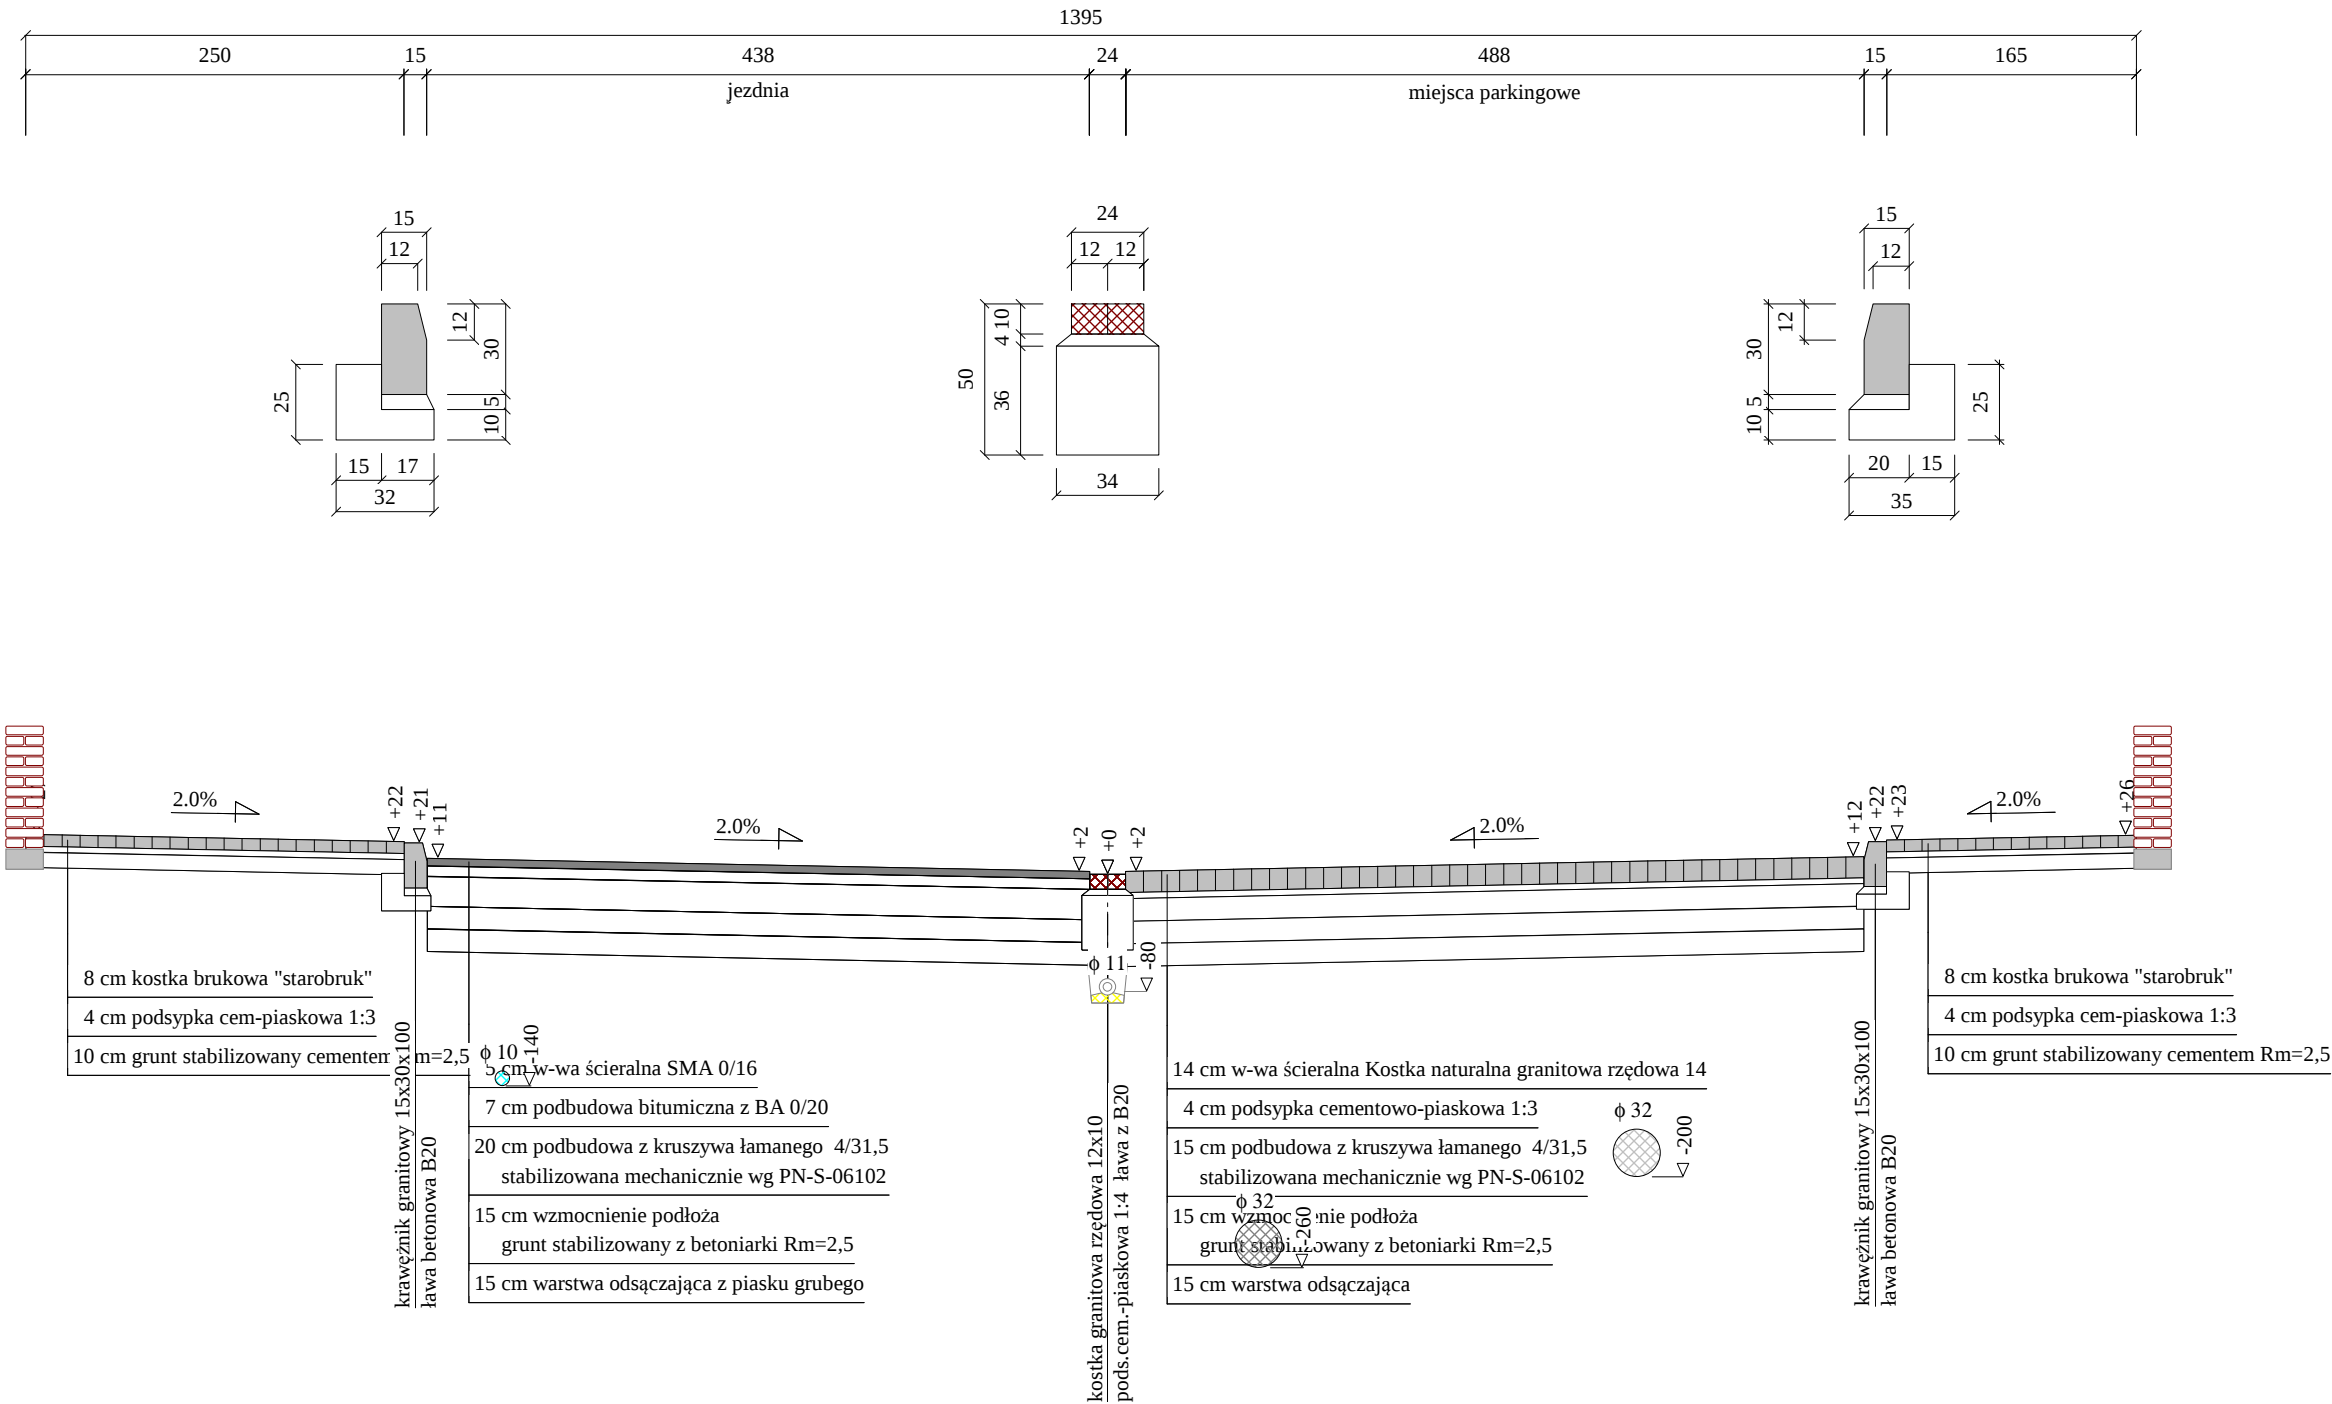

Wykonawca	ZROiD - mgr inż. Edward Grzegorzewski, ul. Łódzka 46/13, 97-300 Piotrków Trybunalski, tel.(044)646-19-31			
Inwestor	Gmina Piotrków Trybunalski		Umowa 864/RO/M/P/05	
Obiekt	Ulica Dąbrowskiego w Piotrkowie Trybunalskim			
Nazwa rysunku	Przekrój konstrukcyjny przez jezdnię i parking		Rysunek nr 3.2	
Opracował	mgr inż. Edward Grzegorzewski			Załączników brak
Projektował	mgr inż. Edward Grzegorzewski	Uprawnienia UAN. V. 8388/178/88		Skala 1:50
Sprawdził		Uprawnienia		Data 19.05.2008 r.