


1
209.70

2
210.90

3
211.40

4
210.90

Ulica Dmowskiego w Piotrkowie Trybunalskim

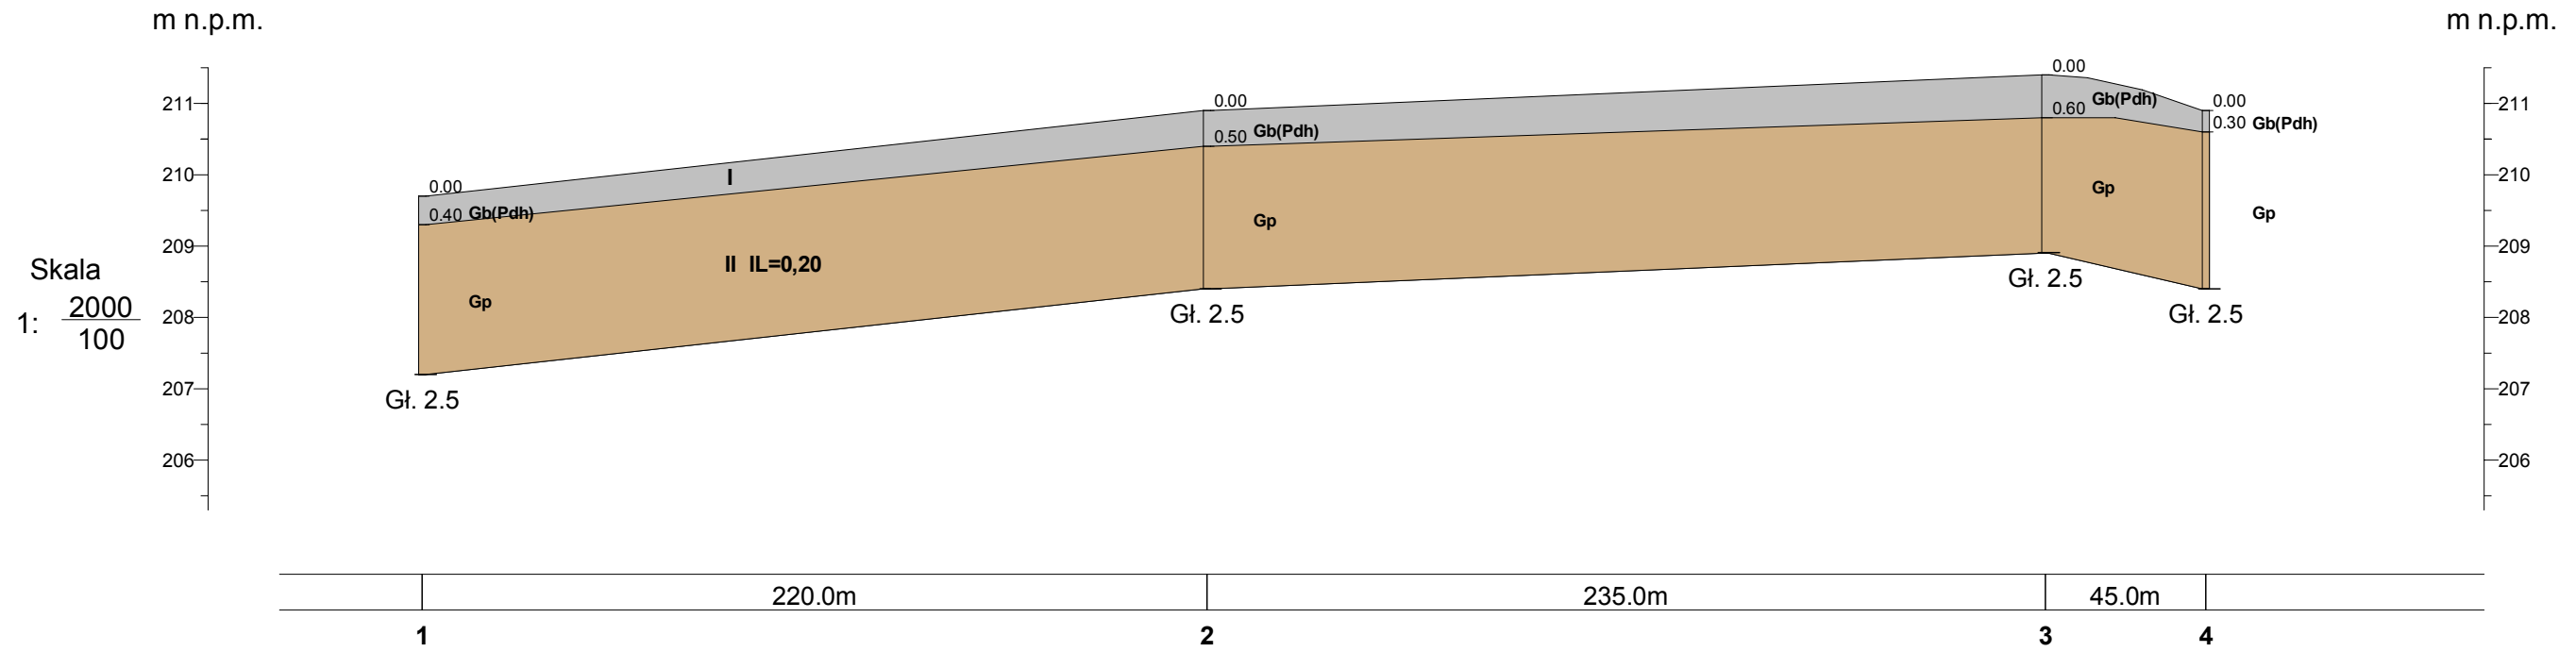

Skala
1: $\frac{2000}{100}$

OBLAŚNIENIA:

- gleba
- glina zwałowa

II - oznaczenie warstw geotechnicznych

IL - stopień plastyczności

| | | | |
|--|------------|--|--------------------------------|
| "WOD -SANIT" - Salwach 97-400 Bełchatów, ul. Sportowa 52 | | | Zał.Nr 4. |
| Warunki gruntowo - wodne wzdłuż ulicy Dmowskiego w Piotrkowie Trybunalskim | | OPINIA GEOTECHNICZNA DLA POTRZEB POSADOWIENIA TRASY WODOCIĄGU W UL. DMOWSKIEGO W PIOTRKOWIE TRYBUNALSKIM | |
| | | Przekrój geotechniczny A---A | Skala 1: $\frac{2000}{100}$ |
| | Data | Nazwisko | Podpis |
| Opracował | 24-08-2009 | mgr inż Józef Salwach | |