

Piotrków Tryb. dnia 29.07.2009r.

ZSP-5/200-6/09

Urząd Miasta Piotrkowa Trybunalskiego KANCELARIA OGÓLNA	
Wpł dnia:	2009 -07- 29
Nr.....podpis.....

Urząd Miasta

w Piotrkowie Trybunalskim

Referat Edukacji

Zespół Szkół Ponadgimnazjalnych nr 5 w Piotrkowie Tryb. przedkłada mapki rozmieszczenia kamer monitoringu wizyjnego.

Zaplanowano: 6 kamer wewnętrznych, 2 kamery zewnętrzne.

Kamery wewnętrzne będą rozmieszczone następująco:

Parter	3 szt.
I piętro	1 szt.
II piętro	1 szt.
III piętro	1 szt.

kamery będą rejestrowały zdarzenia na ciągach komunikacyjnych (korytarze, klatki schodowe) .

Kamery zewnętrzne będą rozmieszczone następująco:

Wejście główne do szkoły	1 szt.
Wejście klatka schodowa	1 szt.

Urządzenie rejestrujące będzie stało w dyżurce szkolnej znajdującej się na parterze budynku.

Wicedyrektor
mgr Joanna Białaczewska

SEKRETARIAT

Gab.
Dyrektora

BIBLIOTEKA
CZYTELNIA

MAG.

ZESPÓŁ SZKÓŁ
PONADGIMNAZJALNYCH NR 5
97-300 Piotrków Trybunalski
ul. Leonarda 12/14. Tel. 044/648 64 98
NIP 771-25-68-516. REGON 592181230

SALA GIMNASTYCZNA

KORYTARZ

WC

WC

SZATNIA

MAG.

dyktando

KOTŁOWNIA

ZESPÓŁ SZKÓŁ PONADGIMNAZJALNYCH NR 5
RARTER, DZIEDZINIEC SZKOLNY

SKALA 1:100

● - urządzenie rejestrujące

*1 szt. kominowa
2 ewyprawnia*

*1 szt. kominowa
2 ewyprawnia*



SEKRETARIAT

Gab.
Dyrektora

BIBLIOTEKA
CZYTELNIA

MAG.

ZESPÓŁ SZKÓŁ
PONADGIMNAZJALNYCH NR 5
97-300 Piotrków Trybunalski
ul. Leonarda 13/14 ☎ /fax 044/648 04 86
NIP 771-25-68-518 REGON 592181230

2 szt.
kamery wewnętrzne

SALA GIMNASTYCZNA

KORYTARZ

WC

WC

MAG.

SZATNIA

1 szt.
kamera wewnętrzna

ZESPÓŁ SZKÓŁ PONADGIMNAZJALNYCH NR 5
RARTER, DZIEDZINIEC SZKOLNY

SKALA 1:100

KOTŁOWNIA




ZESPÓŁ SZKÓŁ
PONADGIMNAZJALNYCH NR 5
987300 Piłkówa w Trybunalski
ul. ...
NIP: 772-300-1010 REGON: 142019000



ZESPÓŁ SZKÓŁ PONADGIMNAZJALNYCH NR 5
I PIĘTRO


SKALA 1:100

ZESPÓŁ SZKÓŁ
PONADGIMNAZJALNYCH Nr 5
97-300 Piotrków Trybunalski
ul. Leonarda 12
NIP 771-25-61-88 REGON 592181230

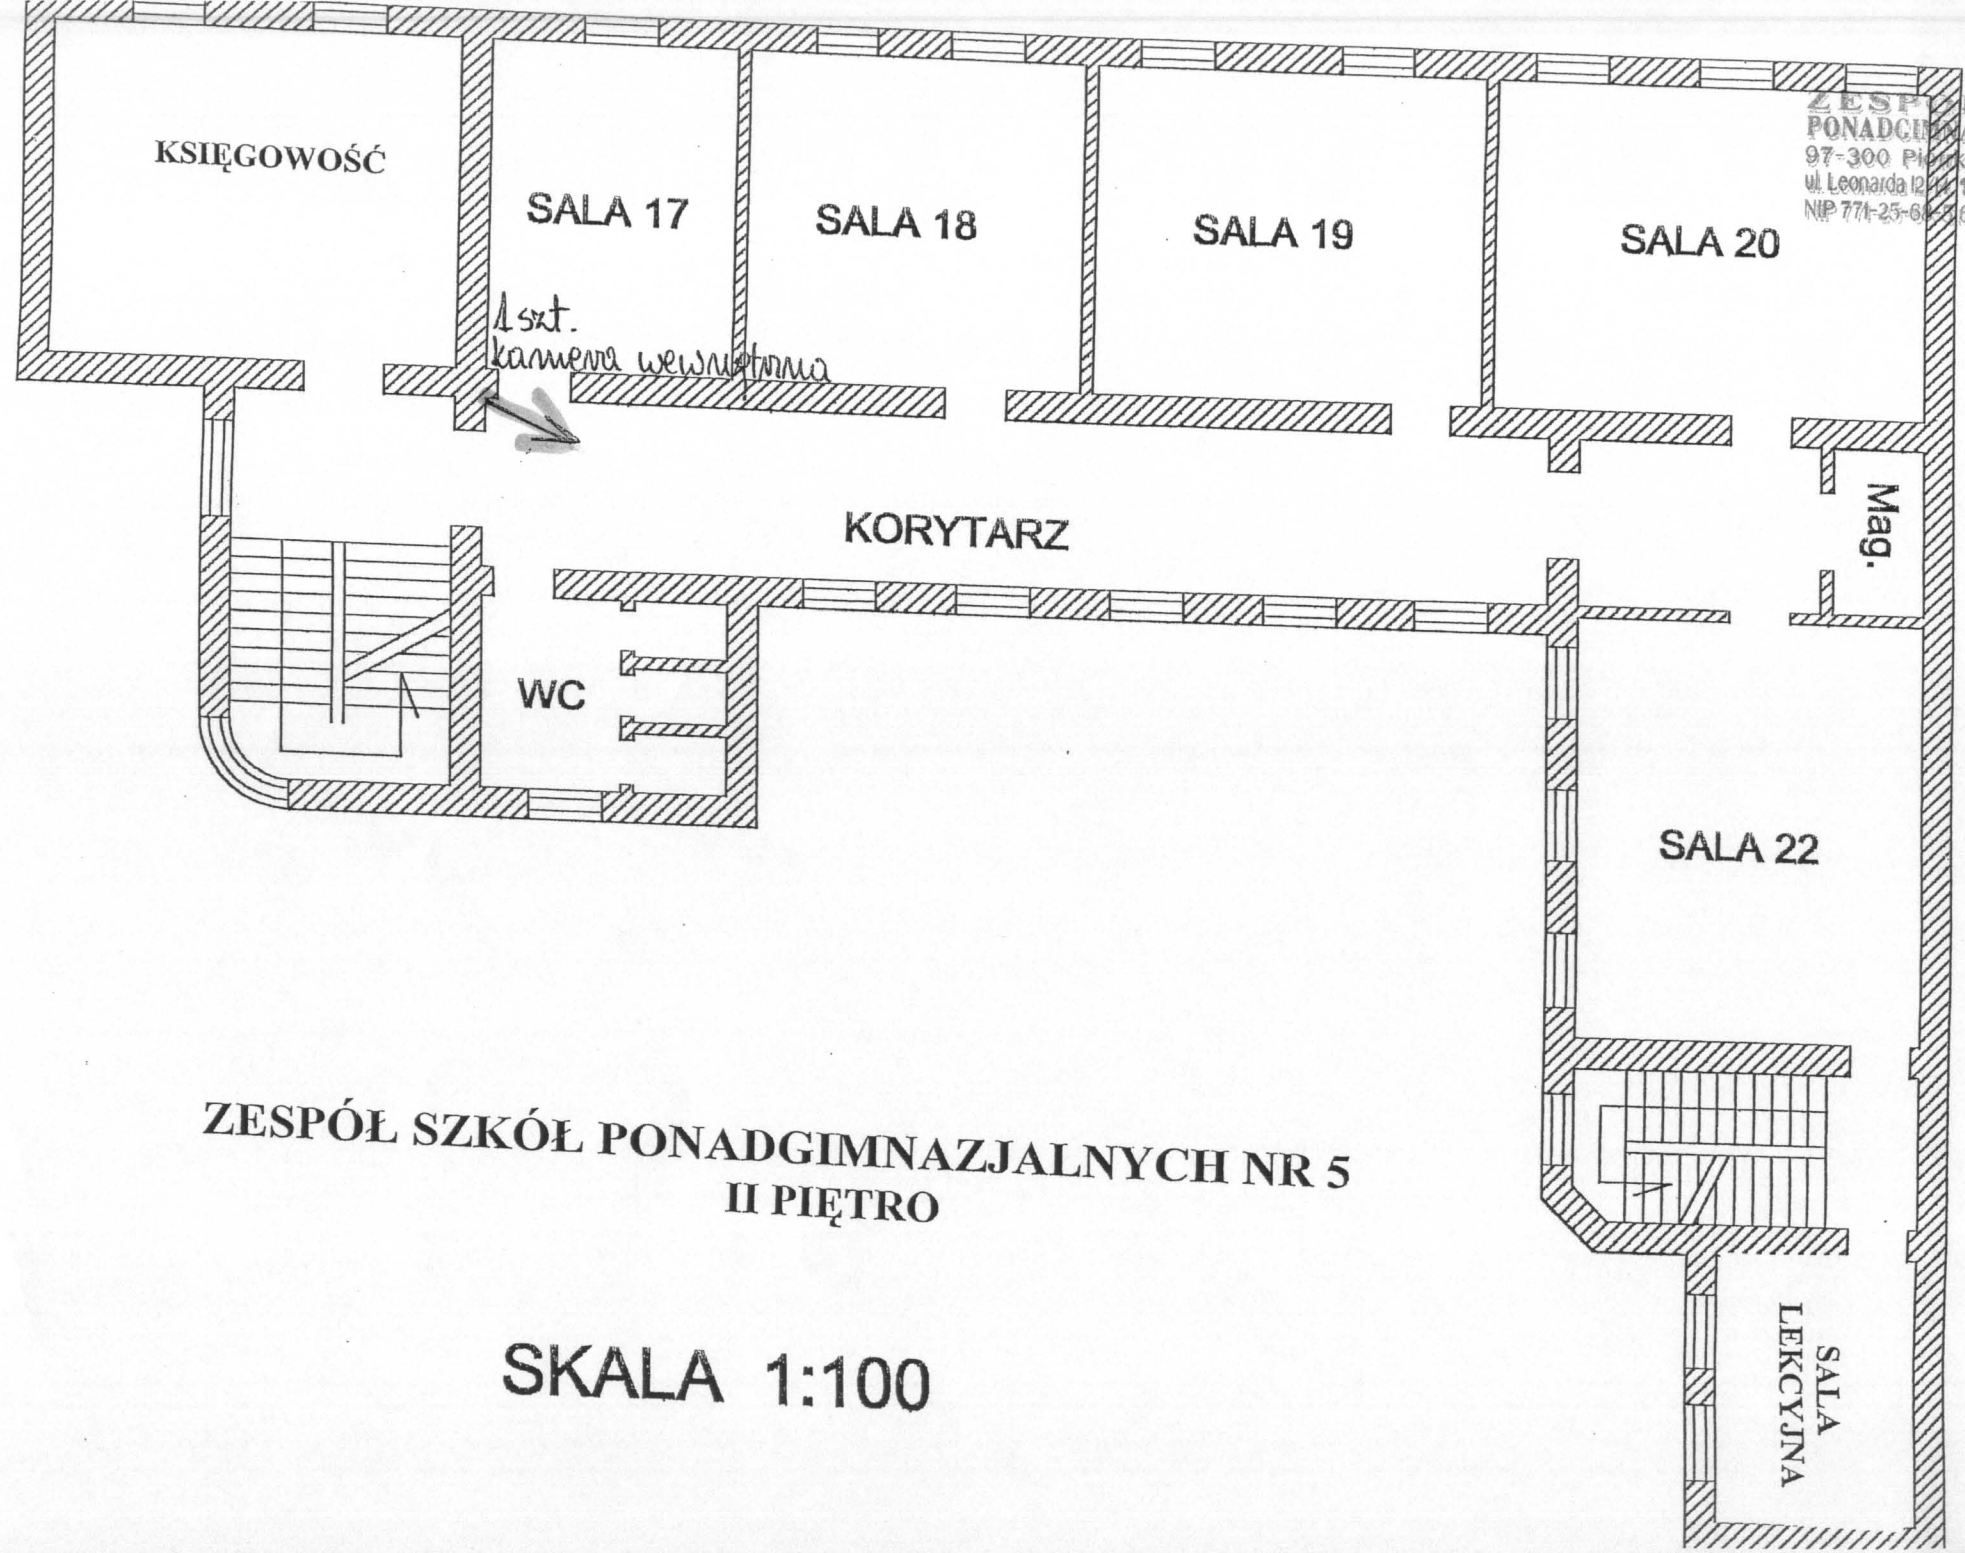

ZESPÓŁ SZKÓŁ PONADGIMNAZJALNYCH NR 5
II PIĘTRO

SKALA 1:100

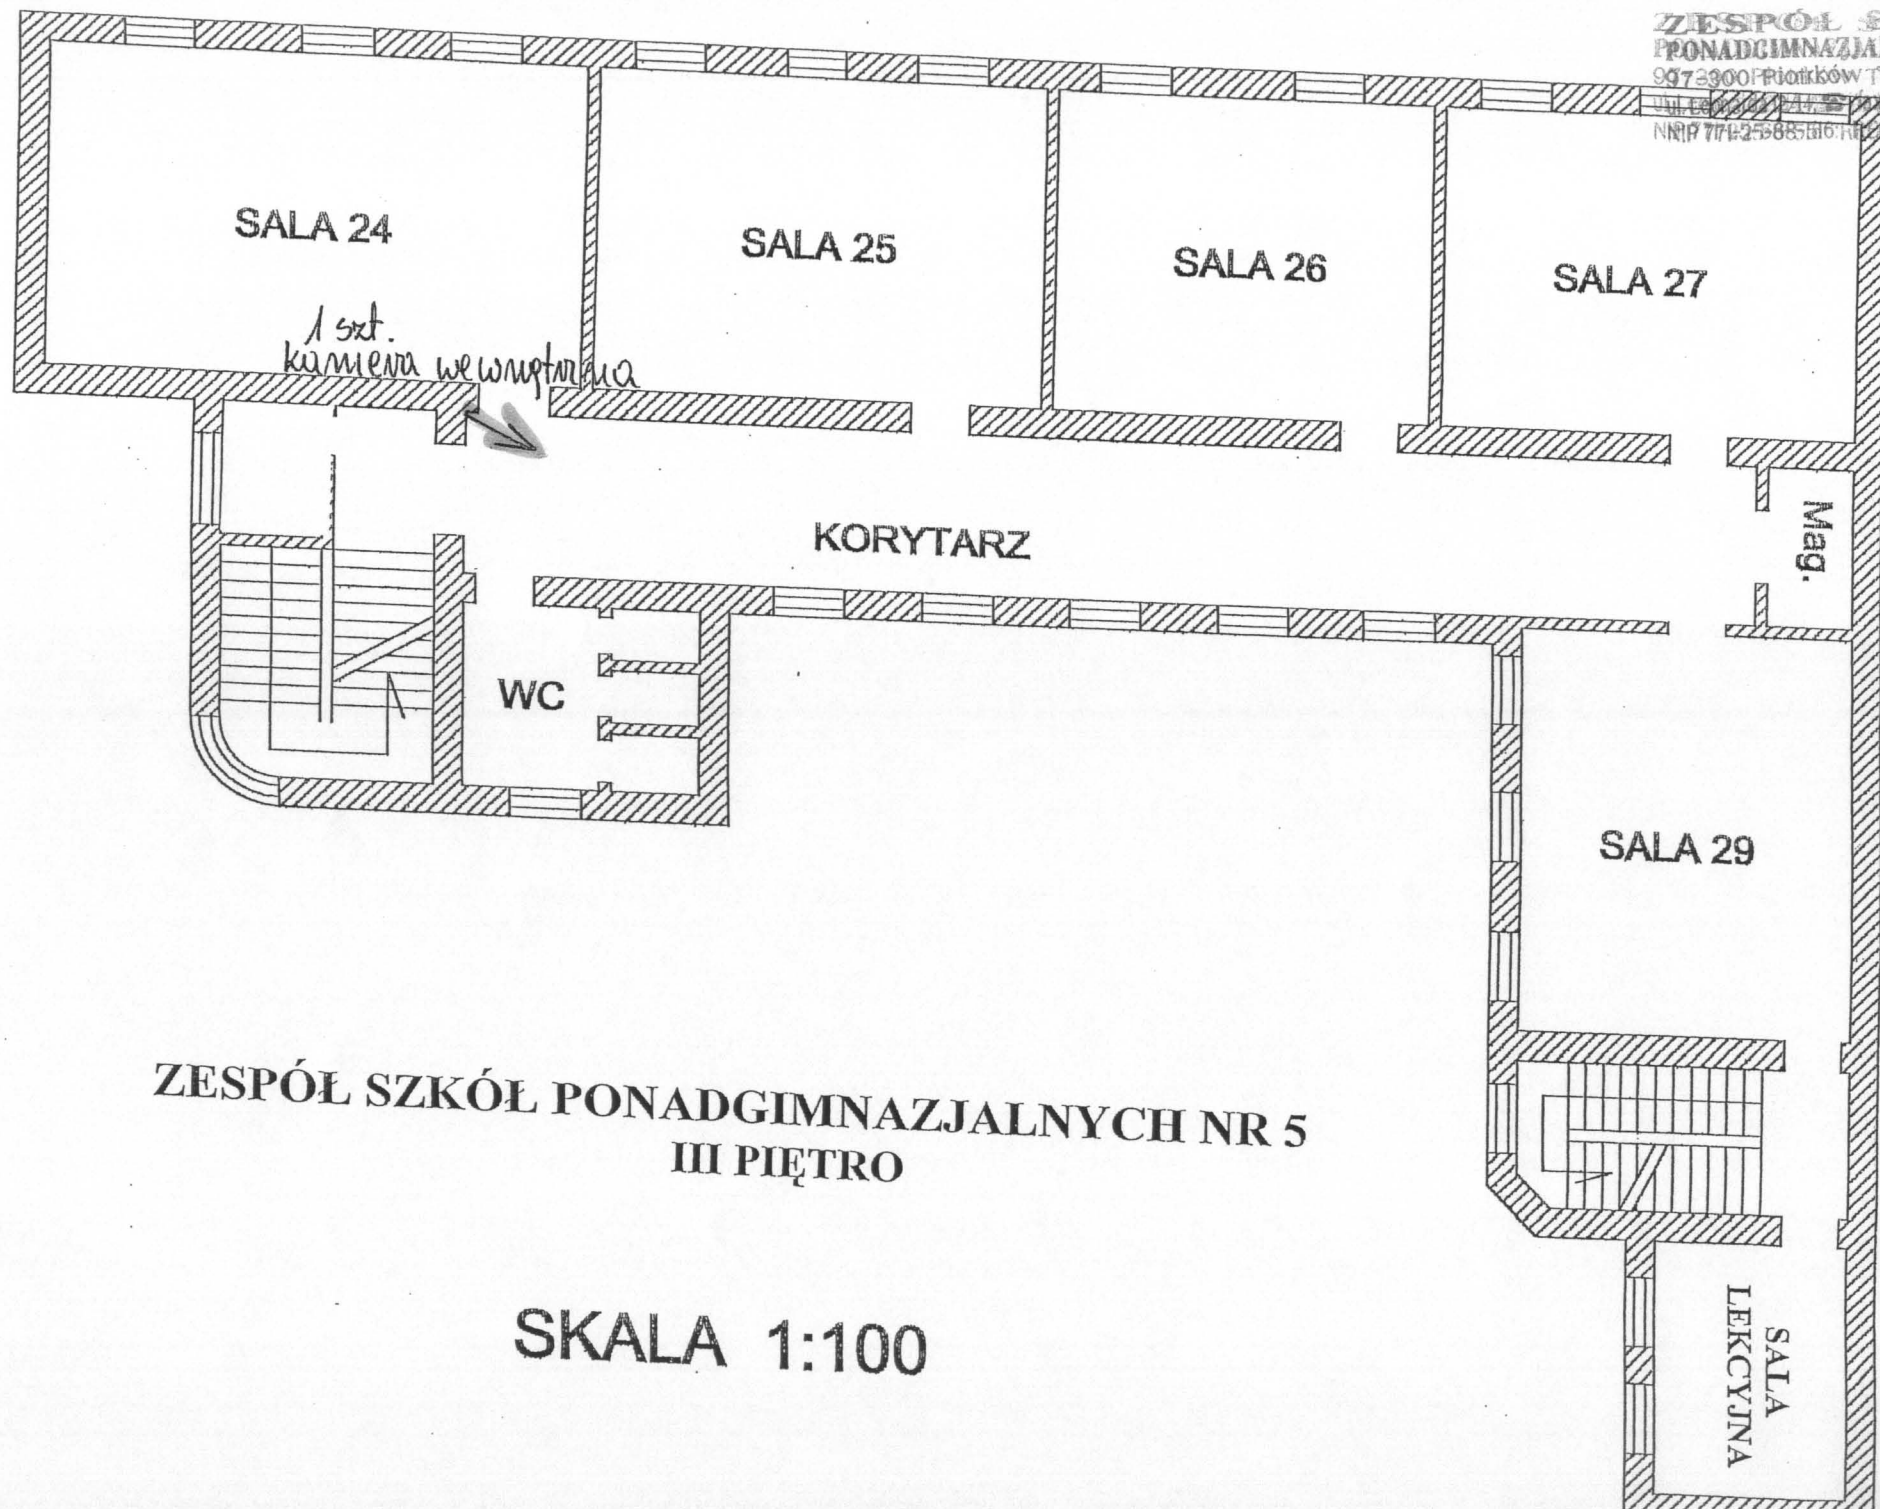

ZESPÓŁ SZKÓŁ PONADGIMNAZJALNYCH NR 5
III PIĘTRO

SKALA 1:100