


**ul. Słowackiego strona południowa  
od ul. POW do ul. Sienkiewicza**

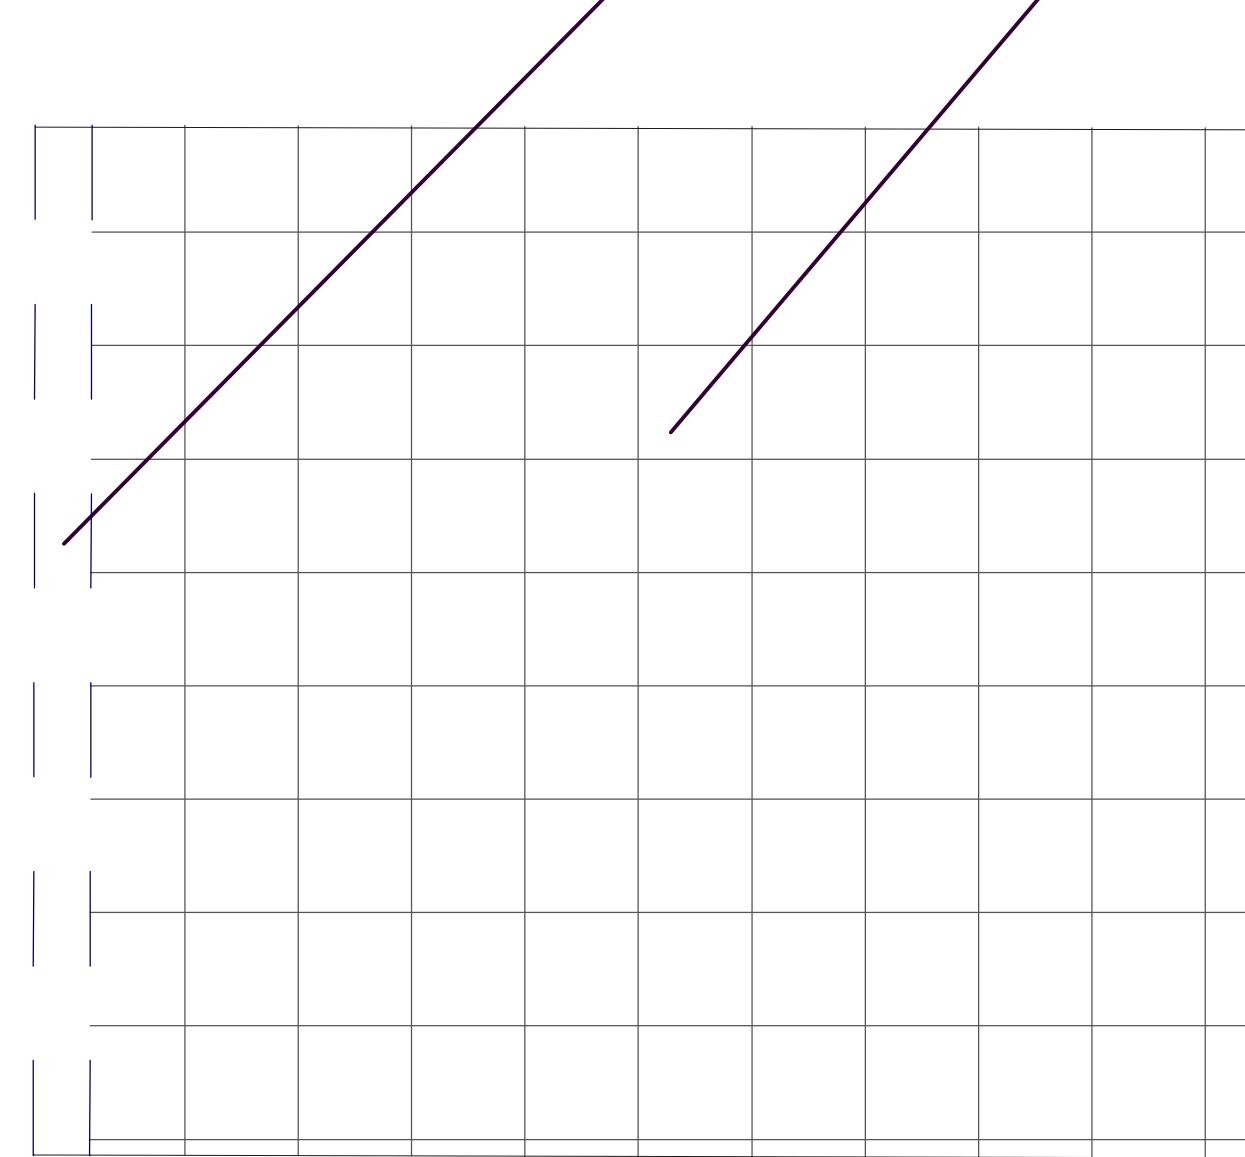

krawężnik uliczny granitowy jasnoszary  
18x20 kryty


kostka regularna jasnoszara  
10x10x10 tufana

krawężnik uliczny granitowy  
jasnoszary 20x30 groszkowany

kostka regularna ciemnoszara  
8x8x10 groszkowana

kostka nieregularna 6x8

**ul. Słowackiego strona północna  
od ul. Sienkiewicza do Pl. Kościuszki**

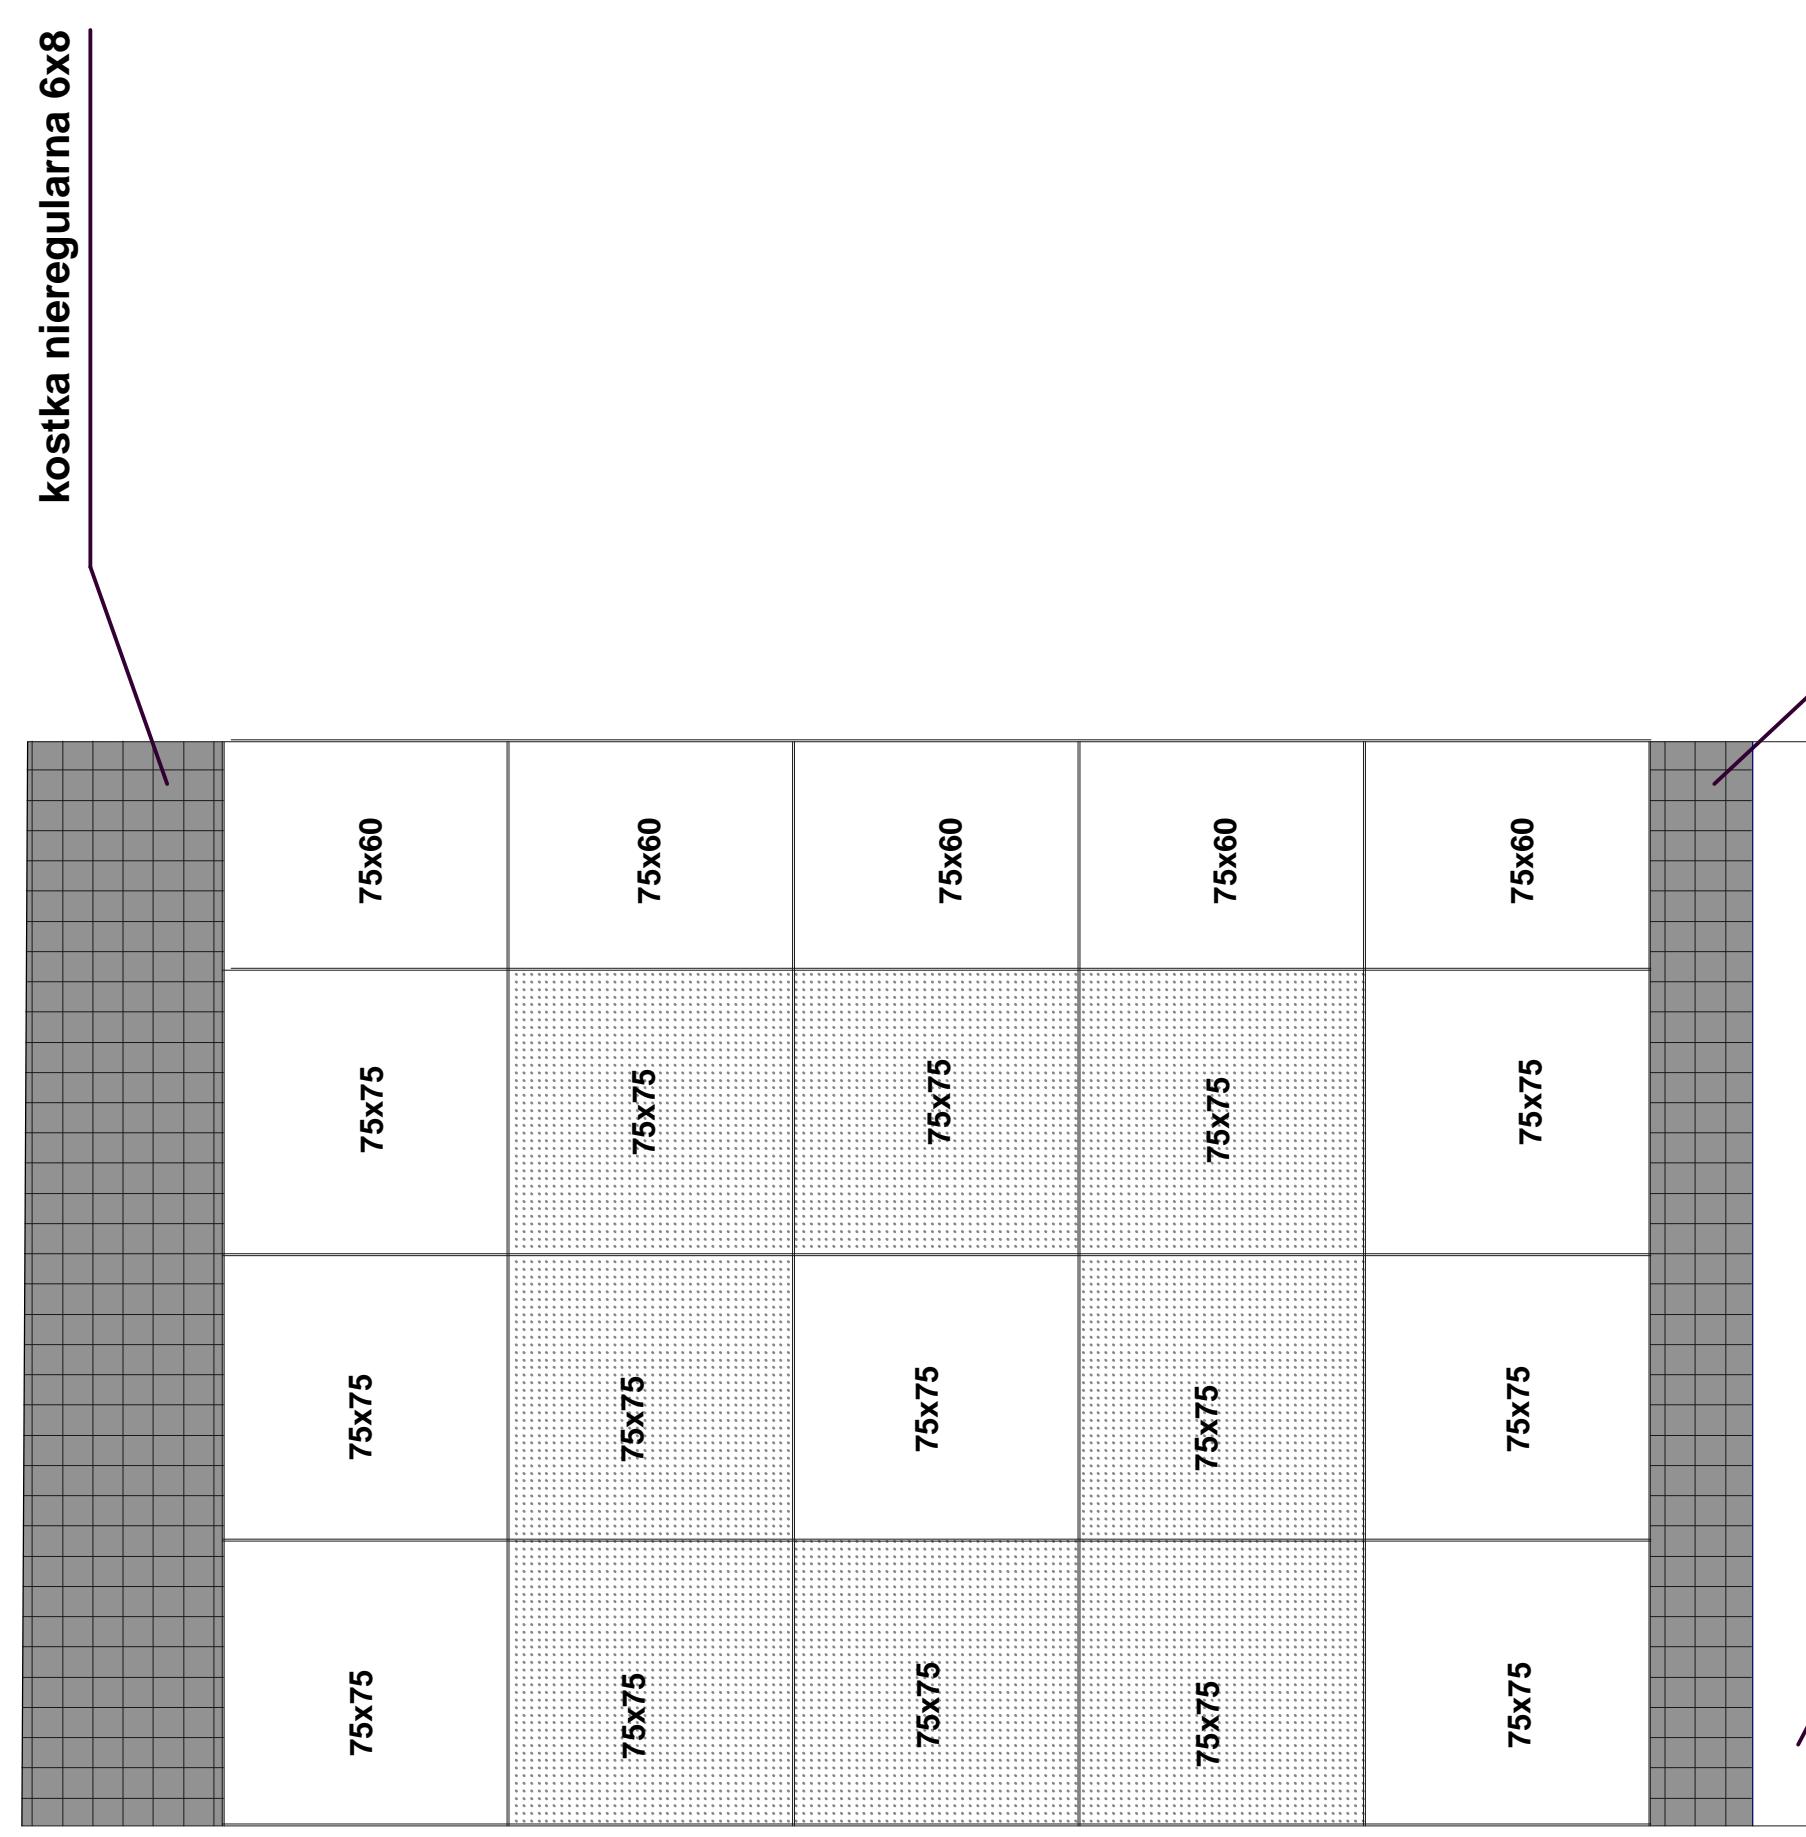

kostka nieregularna 6x8

krawężnik uliczny granitowy  
jasnoszary 20x30 groszkowany

kostka regularna ciemnoszara  
8x8x10 groszkowana

kostka regularna ciemnoszara  
8x8x10 groszkowana