




BUDYNEK FRONTOWY – BRAMA WJAZDOWA 1 ; PRZEKRÓJ Z WIDOKIEM NA ELEWACJĘ POŁUDNIOWĄ BUDYNKU SPnr8

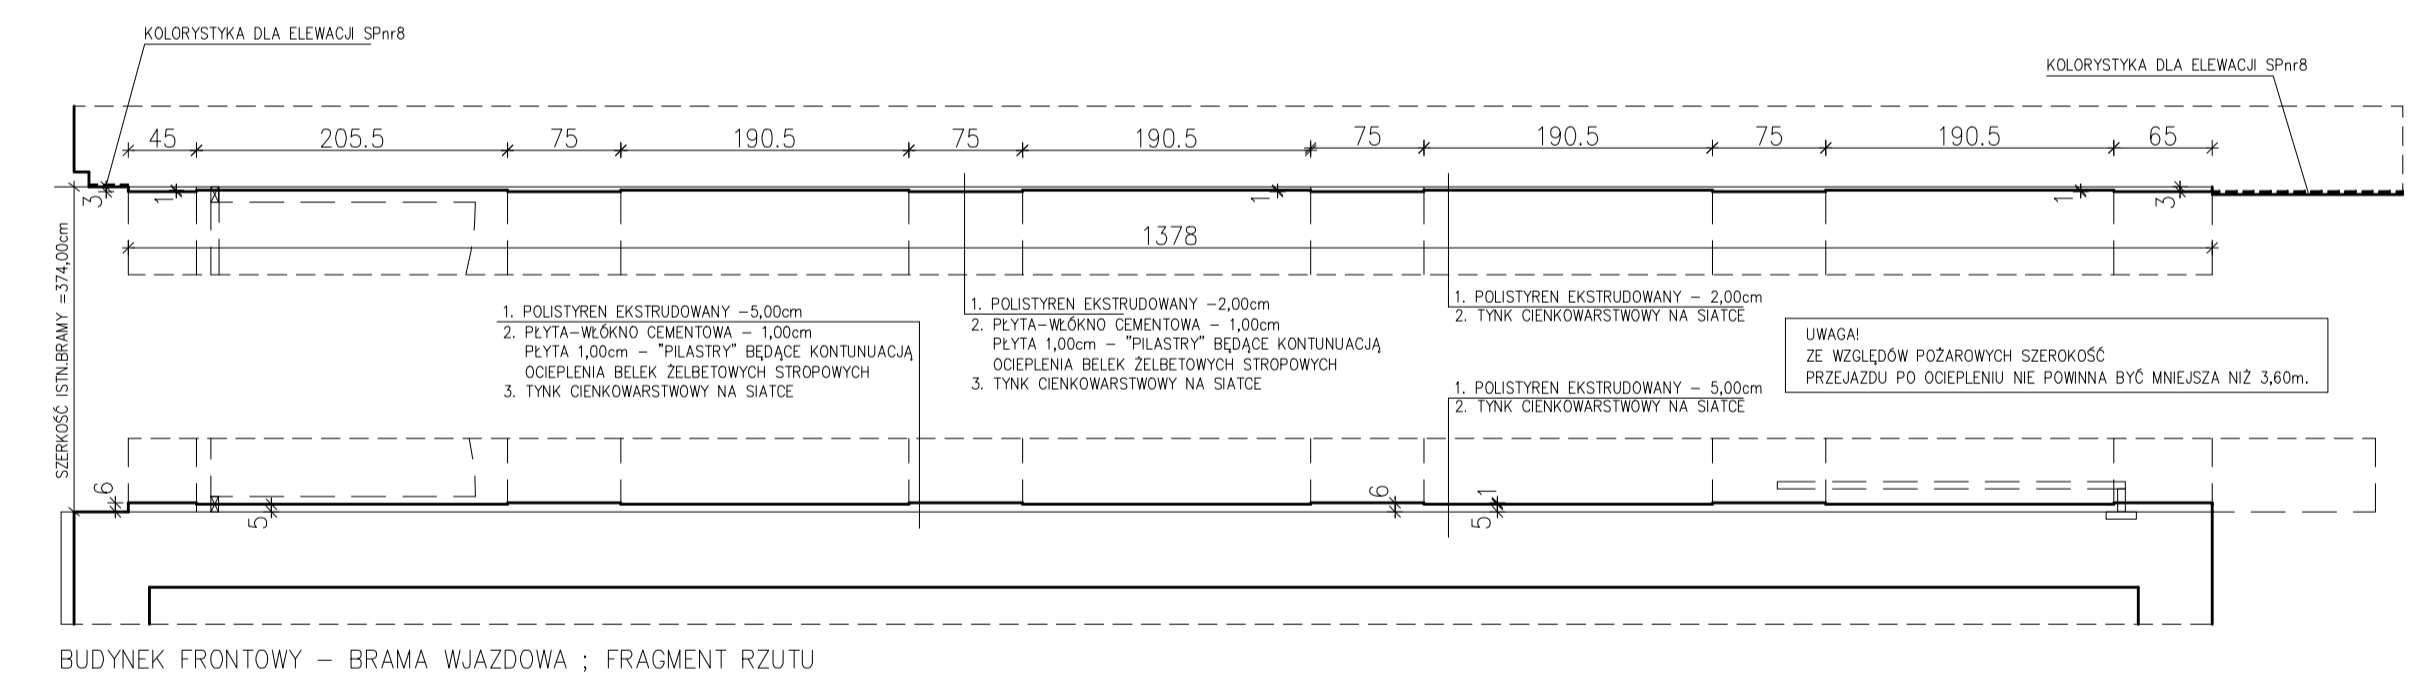

BUDYNEK FRONTOWY – BRAMA WJAZDOWA ; FRAGMENT RZUTU

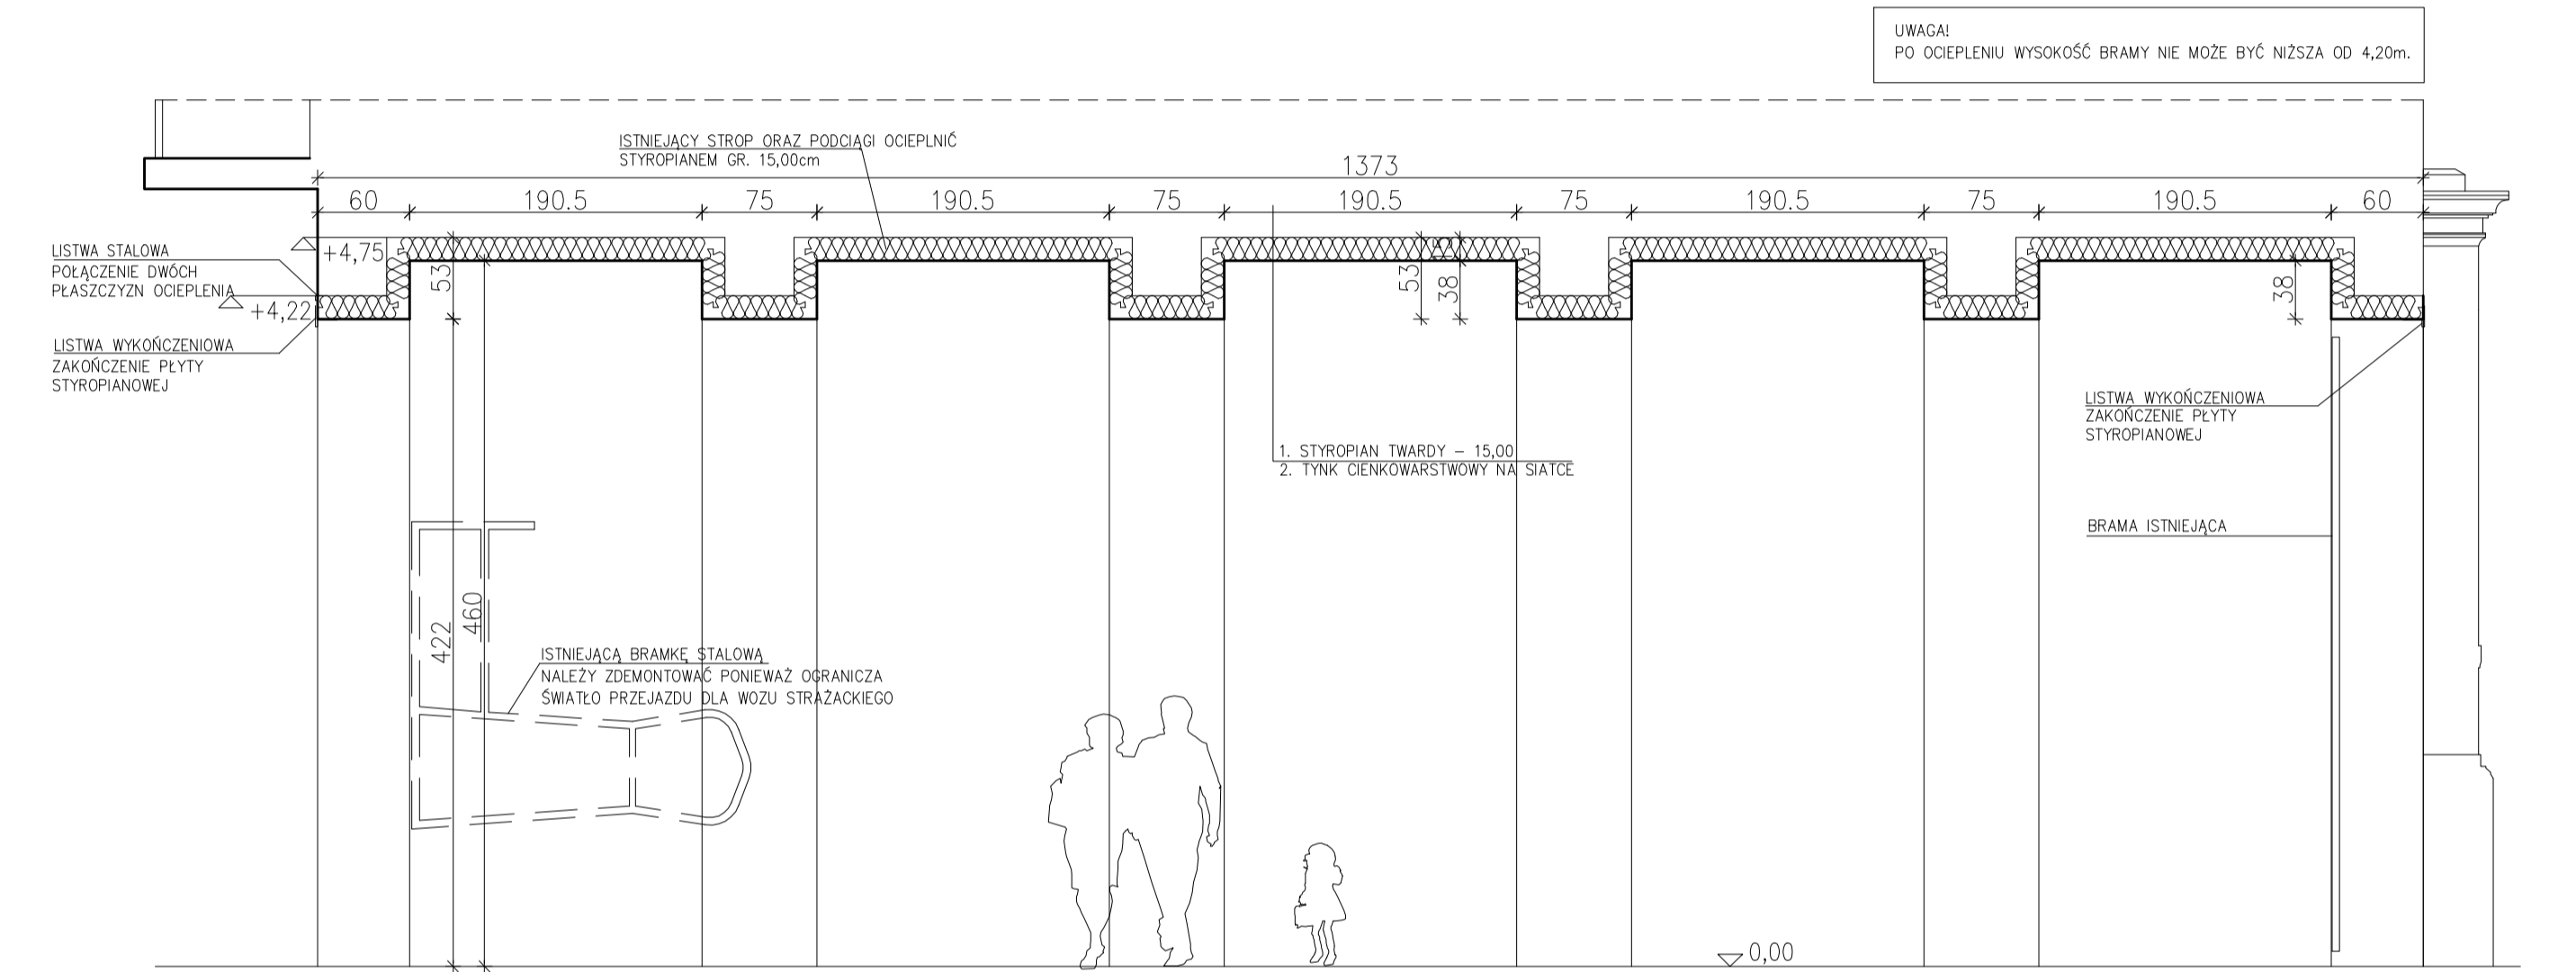

BUDYNEK FRONTOWY – BRAMA WJAZDOWA 1 ; PRZEKRÓJ Z WIDOKIEM NA ELEWACJĘ PÓŁNOCNĄ BUDYNKU SPnr8

		M PROJEKT PRACOWNIA ARCHITEKTURY I WIZYTOKA 60-626 ul. Żeromskiego 81 lok. 12 tel./fax (042) 200 9807 tel. 069 39 07 87 biuro@projekt.com.pl www.projekt.com.pl	
TEMA:	PROJEKT REMONTU ELEWACJI ISTNIEJĄCYCH BUDYNKÓW ZSPnr4, ELEWACJI PD SPnr8, REMONTU DACHU W PIOTRKOWIE TRYBUNALSKIM		
ADRES:	PIOTRKÓW TRYBUNALSKI UL. SIENKIEWICZA 10/12		
INWESTOR:	MIASTO PIOTRKÓW TRYBUNALSKI PASAŻ KAROLA RUDOWSKIEGO 10, PIOTRKÓW TRYBUNALSKI		
STADIUM:	PROJEKT BUDOWLANO-WYKONAWCZY		
PROJEKTANT:	mgr inż.arch. Robert Mrzewa	149/00 wł.	
PROJEKTANT:	mgr inż.arch. Katarzyna Mrzewa	109/01 wł.	
BRANŻA:	ARCHITEKTURA		
NAZWA RYSUNKU:	Ocieplenie północnej bramy wjazdowej		
DATA:	02/2010	DATA WYSŁUKU:	
REWIZJA:		SKALA:	1/50
		NR RYS.:	A.5.