


PAPA TERMOGRZEWALNA MODYFIKOWANA SBS WIERZCHNIEGO KRYCIA
PAPA MODYFIKOWANA PODKŁADOWA MOCOWANA MECZ:
TERMOZOL –KLINY STROPIANOWE 20,00–29,00cm
PAROIZOLACJA Z PAPY Z WKŁADKĄ ALUMINIOWĄ
GRUNT TYPU SBS 20,00cm
ISIN. WYLEWKA BET. 4,00cm
ISIN. KERAMZYT 0–18,00cm
ISIN. STROP 20,00cm

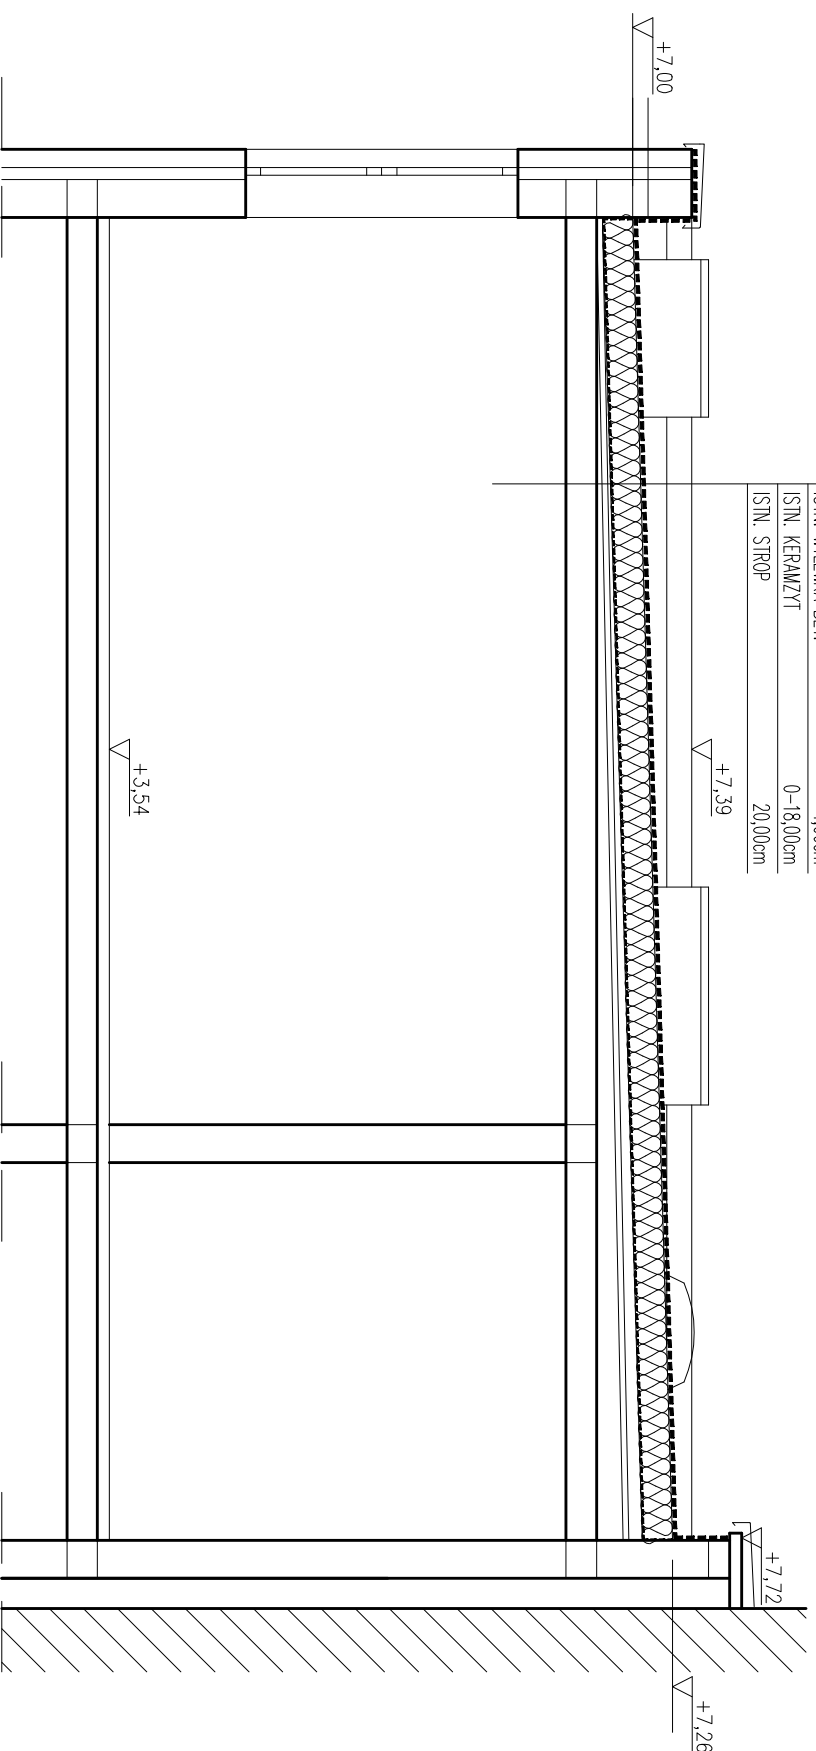

M PROJEKT PRACOWNIA ARCHITEKTURY I WNETRZA
Łódź 90-028 ul. Zarębskiego 61 lok. 12
tel./fax (042) 280 56 57 tel. 608 38 67 67
biuro@mprojekt.com.pl
www.mprojekt.com.pl

TEMA: PROJEKT REMONTU ELEWACJI ISTNIEJĄCYCH BUDYNKÓW
ZESPOŁU SZKÓŁ PONADGIMNAZJALNYCH NR 4
W PIOTRKOWIE TRYBUNALSKIM

ADRES: PIOTRKÓW TRYBUNALSKI
UL. SIENKIEWICZA 10/12

INWESTOR: MIASTO PIOTRKÓW TRYBUNALSKI
PASAŻ KAROLA RUDOWSKIEGO 10, PIOTRKÓW TRYBUNALSKI

STADIUM: PROJEKT BUDOWLANO–WYKONAWCZY

PROJEKTANT mgr inż.arch. Robert Mrzewa 149/00 WL

PROJEKTANT mgr inż.arch. Katarzyna Mrzewa 109/01/WL

BRANŻA: ARCHITEKTURA

NAZWA RYSUNKU: STAN PROJEKTOWANY DACHU W CZĘŚCI PD–PRZEKRÓJ

DATA: 02/2010

DATA WYDRUKU

REWIZJA:

SKALA:

1/50 NR RYS.: A.10.