


UWAGA
IZOLACJĘ WODOCHRONNĄ WYKONC ZGODNIE Z TECHNOLOGIĄ PRODUCENTA SYSTEMU

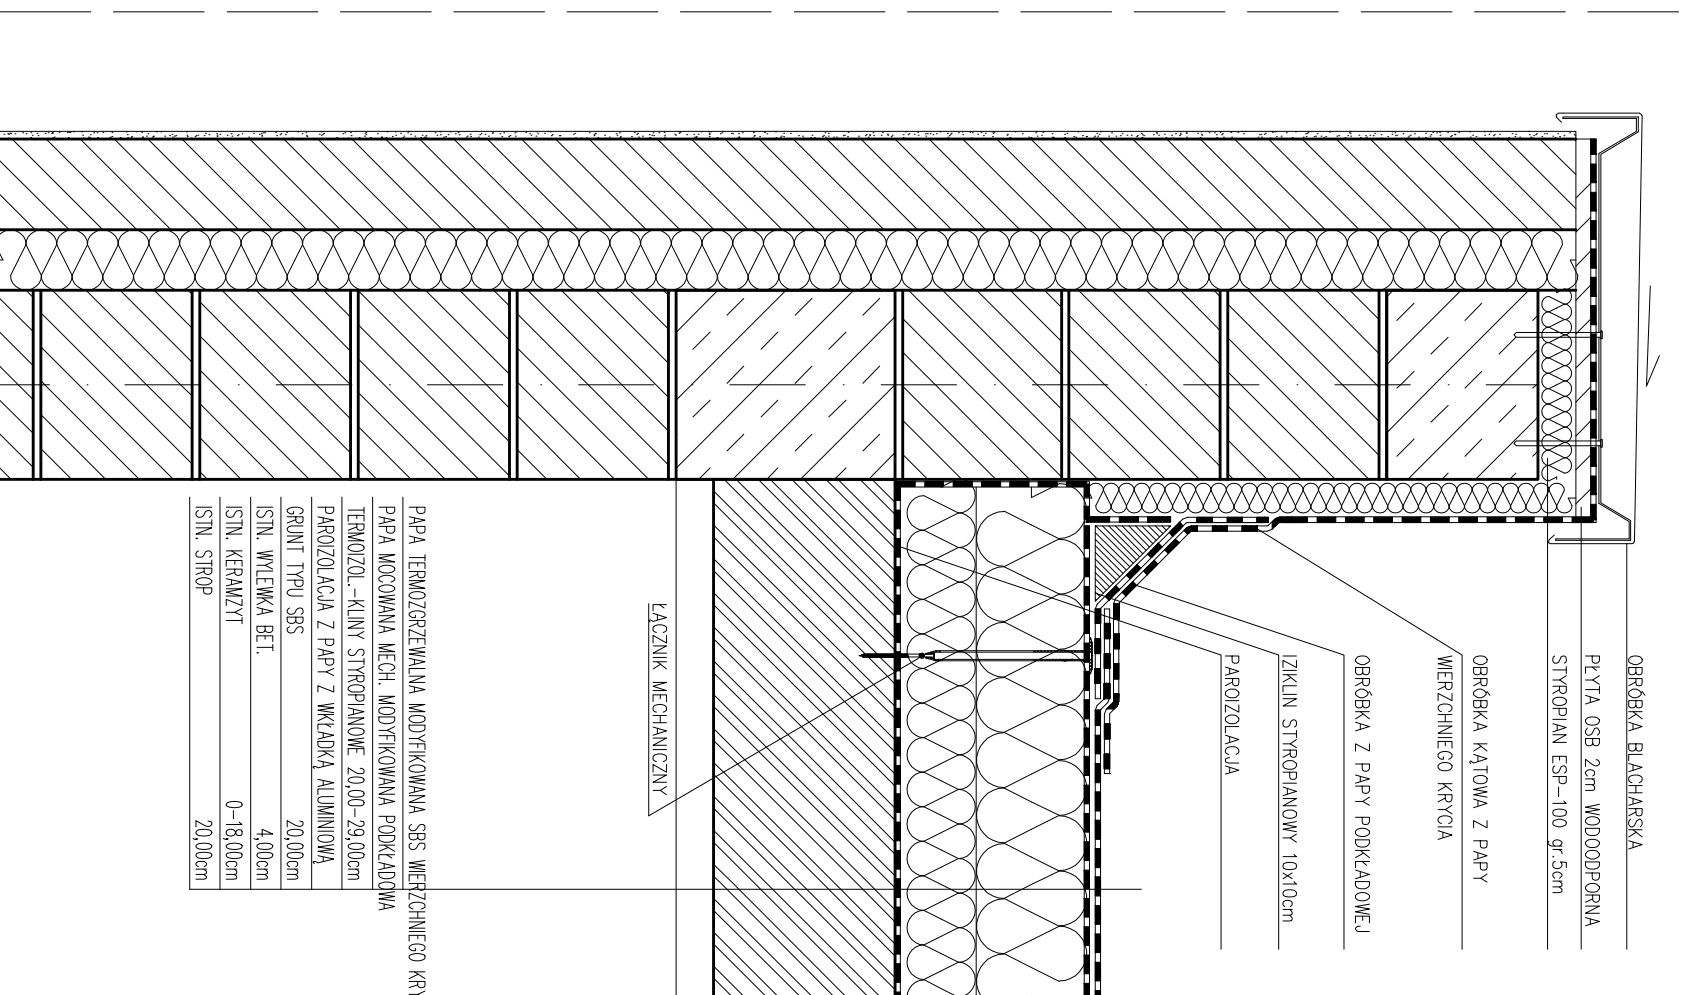

M PROJEKT PRACOWNIA ARCHITEKTURY I WNETRZA
Łódź 90-628 ul. Zaręmskiego 61 lok. 12
tel./fax (042) 280 56 57 tel. 608 38 67 67
biuro@mprojekt.com.pl
www.mprojekt.com.pl

TEMAT:
**PROJEKT REMONTU ELEWACJI ISTNIEJĄCYCH BUDYNKÓW
ZESPÓŁU SZKÓŁ PONADGIMNAZJALNYCH NR 4
W PIOTRKOWIE TRYBUNALSKIM**

ADRES:
PIOTRKÓW TRYBUNALSKI
UL. SIENKIEWICZA 10/12

INWESTOR:
MIASTO PIOTRKÓW TRYBUNALSKI
PASAŻ KAROLA RUDOWSKIEGO 10, PIOTRKÓW TRYBUNALSKI

STADIUM:
PROJEKT BUDOWLANO-WYKONAWCZY

PROJEKTANT
mgr inż. arch. Robert Mrzewa 149/00 WŁ

PROJEKTANT
mgr inż. arch. Katarzyna Mrzewa 109/01/WŁ

BRANŻA:
ARCHITEKTURA

NAZWA RYSUNKU:
DETAL ATTYKI DACHU

DATA: 02/2010 DATA WYDRUKU: REWIZJA: SKALA: 1/10 NR RYS.: A.11.