


UWAGA
IZOLACJE WODOCHRONNĄ WYKONC ZGODNIE Z TECHNOLOGIĄ PRODUCENTA SYSTEMU

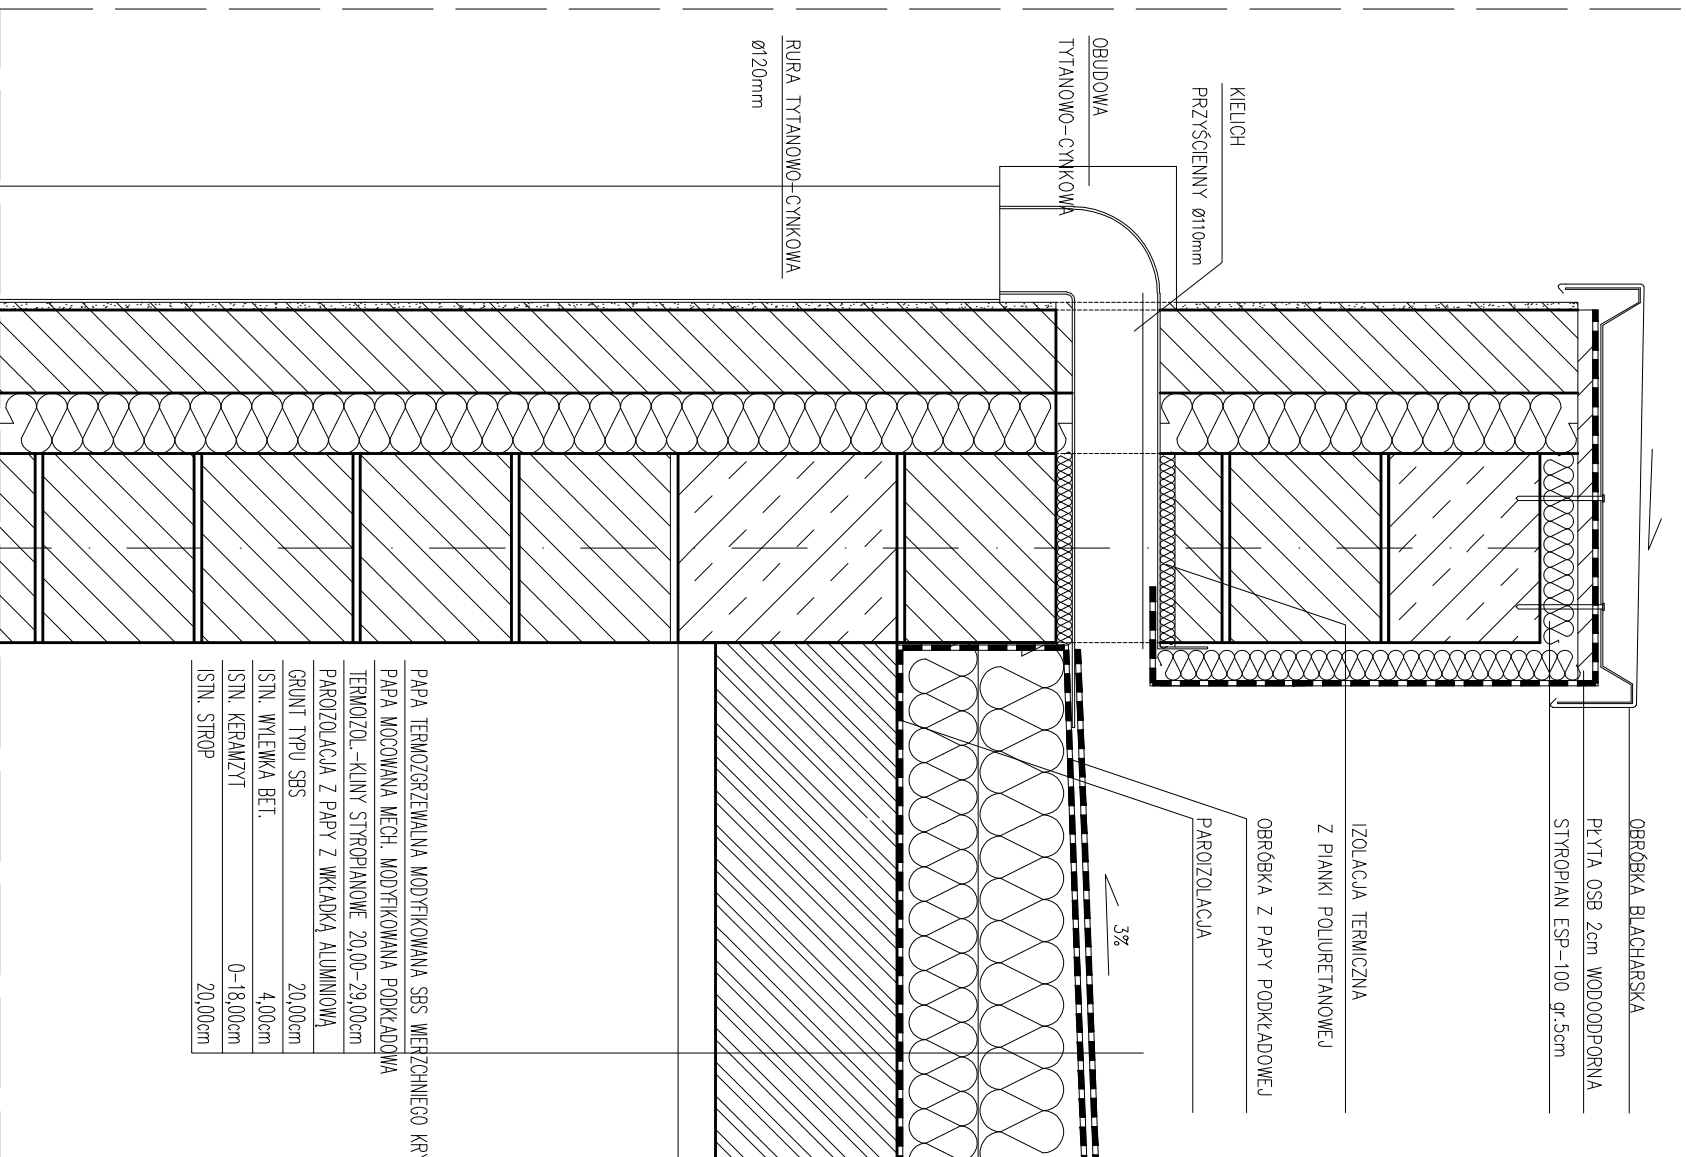

PAPA TERMOZGRZEWAŁNA MODYFIKOWANA SBS WIERZCHNIEGO KRYDIA
PAPA MOCOWANA MECH. MODYFIKOWANA POKŁADOWA
TERMOZOL -KILNY STROPIANOWE 20,00-29,00cm
PAROIZOLACJA Z PAPY Z WKLADKĄ ALUMINIOWĄ
GRUNT TYPU SBS 20,000cm
ISIN. WYLEWKA BET. 4,00cm
ISIN. KERAMZYT 0-18,00cm
ISIN. STROP 20,000cm



PROJEKT

M PROJEKT PRACOWNIA ARCHITEKTURY I WNETRZA
Łódź 90-028 ul. Zarembskiego 61 lok. 12
tel./fax (042) 280 58 57 tel. 608 38 87 87
biuro@mprojekt.com.pl
www.mprojekt.com.pl

TEMAT:
**PROJEKT REMONTU ELEWACJI ISTNIEJĄCYCH BUDYNKÓW
ZESPÓŁU SZKÓŁ PONADGIMNAZJALNYCH NR 4
W PIOTRKOWIE TRYBUNALSKIM**

ADRES:
PIOTRKÓW TRYBUNALSKI
UL. SIENKIEWICZA 10/12

INWESTOR:
MIASTO PIOTRKÓW TRYBUNALSKI
PASAŻ KAROLA RUDOWSKIEGO 10, PIOTRKÓW TRYBUNALSKI

STADIUM:
PROJEKT BUDOWLANO-WYKONAWCZY

PROJEKTANT
mgr inż. arch. Robert Mrzewa 149/00 WŁ

PROJEKTANT
mgr inż. arch. Katarzyna Mrzewa 109/01/WŁ

BRANŻA:
ARCHITEKTURA

NAZWA RYSUNKU:
DETAL PRZEPUSTU PRZEZ ATTYKĘ DACHU

DATA:
02/2010

DATA WYDRUKU

REWIZJA:

SKALA:

1/10 NR RYS.:
A.12.