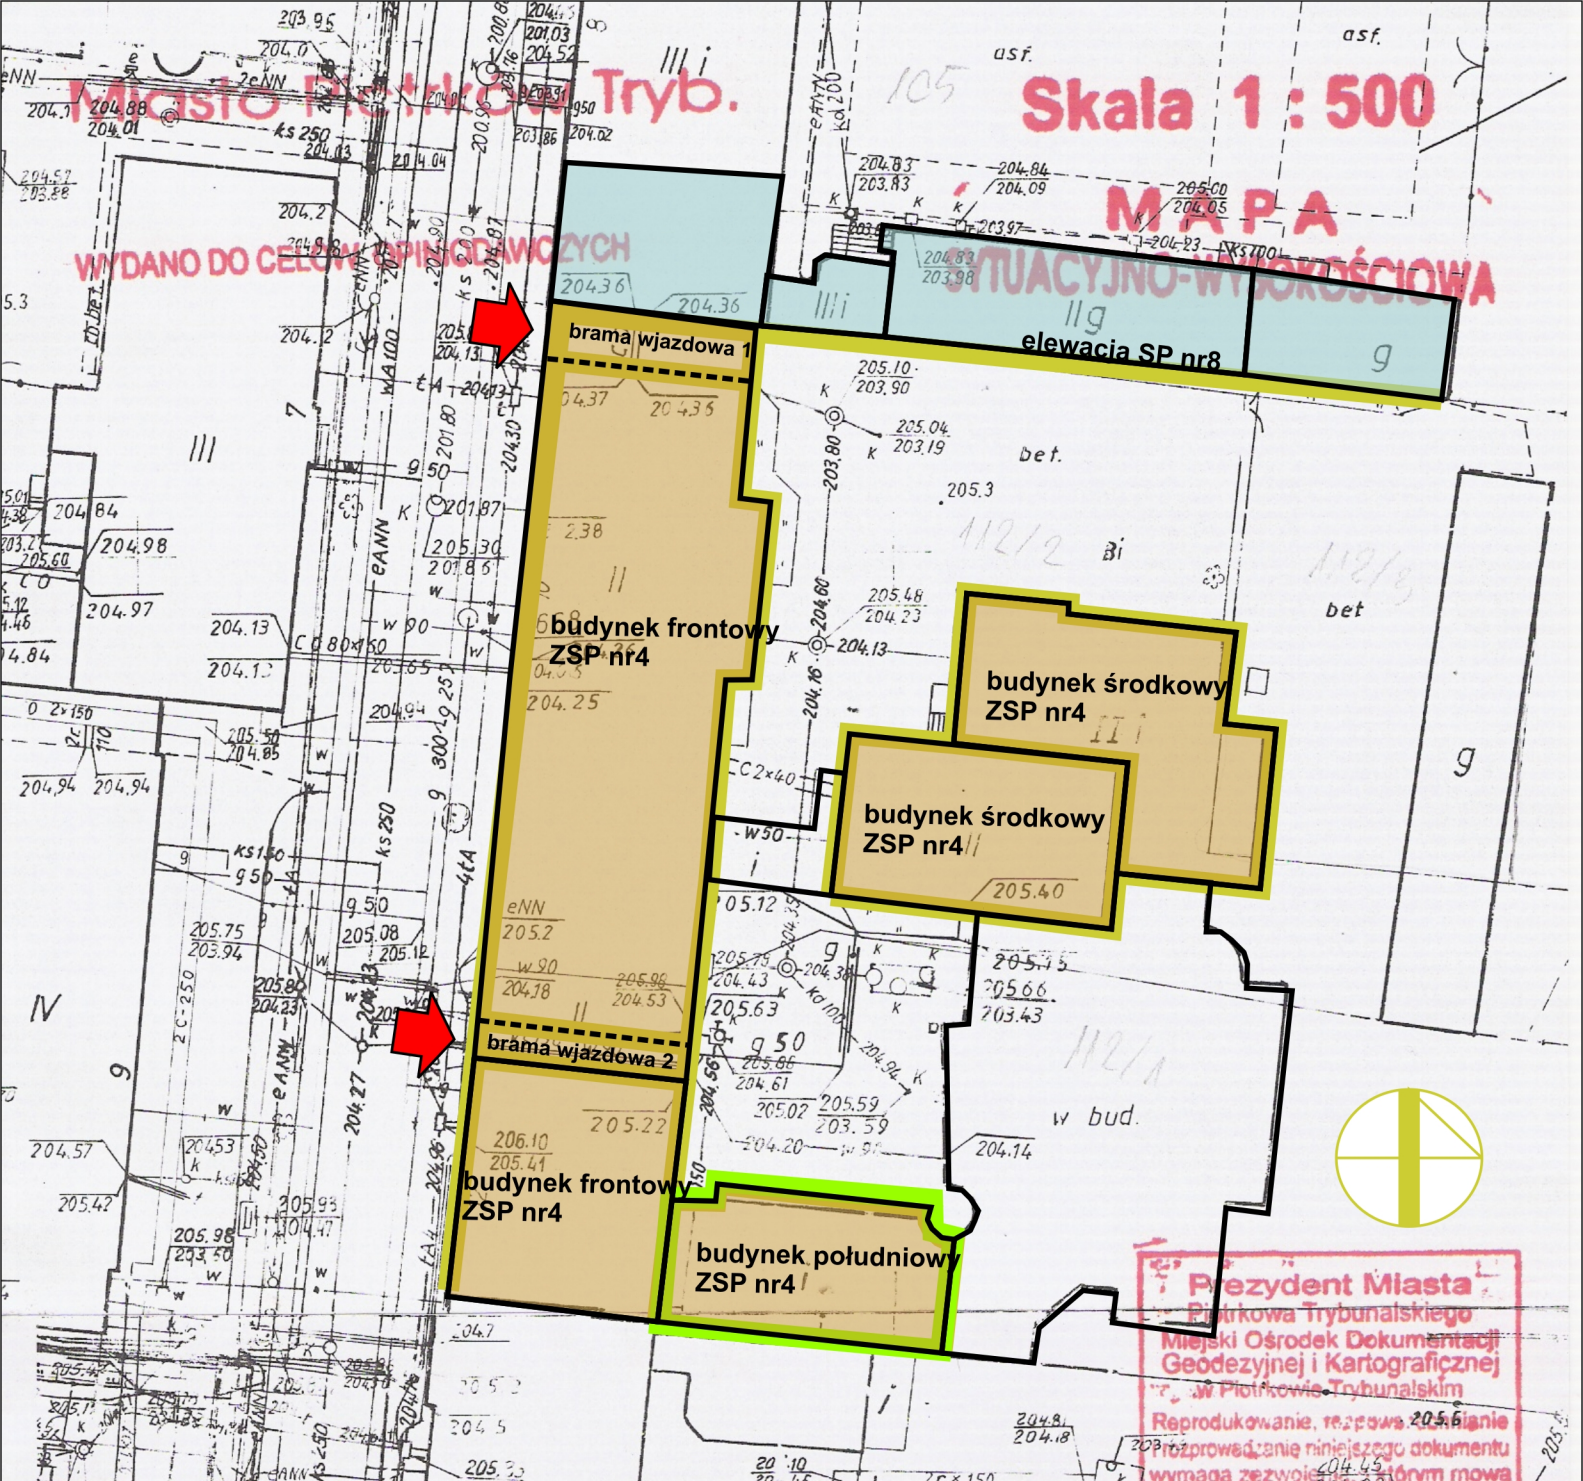


Skala 1 : 500

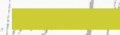
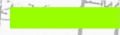

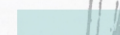

MAPA

SITUACYJNO-WYKONAWCZA

WYDANO DO CELÓW OPIKARSKICH



oznaczenia

-  linie elewacji objęte opracowaniem
-  przestrzeń dachu objęta opracowaniem - remont pokrycia dachowego
-  budynki objęte opracowaniem wchodzące w skład Zespołu Szkół Ponadgimnazjalnych Nr 4
-  budynki objęte opracowaniem wchodzące w skład Szkoły Podstawowej Nr 8
-  główne wjazdy na działkę

Prezydent Miasta
Piotrkowa Trybunalskiego
Miejski Ośrodek Dokumentacji
Geodezyjnej i Kartograficznej
ul. Piotrków Trybunalski
Reprodukowanie, rozpowszechnienie
i przeprowadzenie niniejszego dokumentu
wymaga zezwolenia w trybie art. 17 § 1
ust. 1 pkt 1) ustawy z dnia 27.07.2002 r. o
ochronie informacji publicznej



M PROJEKT PRACOWNIA ARCHITEKTURY I WNETRZA
Łódź 90-625 ul. Żeromskiego 81 lok. 12
tel./fax. (042) 250 56 57 tel. 608 38 87 67
biuro@mprojekt.com.pl
www.mprojekt.com.pl

TEMA:	PROJEKT REMONTU ELEWACJI ISTNIEJĄCYCH BUDYNKÓW ZESPOŁU SZKÓŁ PONADGIMNAZJALNYCH NR 4 W PIOTRKOWIE TRYBUNALSKIM		
ADRES:	PIOTRKÓW TRYBUNALSKI UL. SIENKIEWICZA 10/12		
INWESTOR:	MIASTO PIOTRKÓW TRYBUNALSKI PASAŻ KAROLA RUDOWSKIEGO 10, PIOTRKÓW TRYBUNALSKI		
STADIUM:	PROJEKT BUDOWLANO-WYKONAWCZY		
PROJEKTANT	mgr inż.arch. Robert Mrzewa	149/00 WŁ	
PROJEKTANT	mgr inż.arch. Katarzyna Mrzewa	109/01/WŁ	
BRANZA:	ARCHITEKTURA		
NAZWA RYSUNKU:	LOKALIZACJA		
DATA:	02/2010	DATA WYDRUKU	REWIZJA:
			SKALA: 1/500 NR RYS.: A.1.