


SZCZEGÓŁ KONSTRUKCYJNY NAWIERZCHNI ZJAZDU

skala 1:10

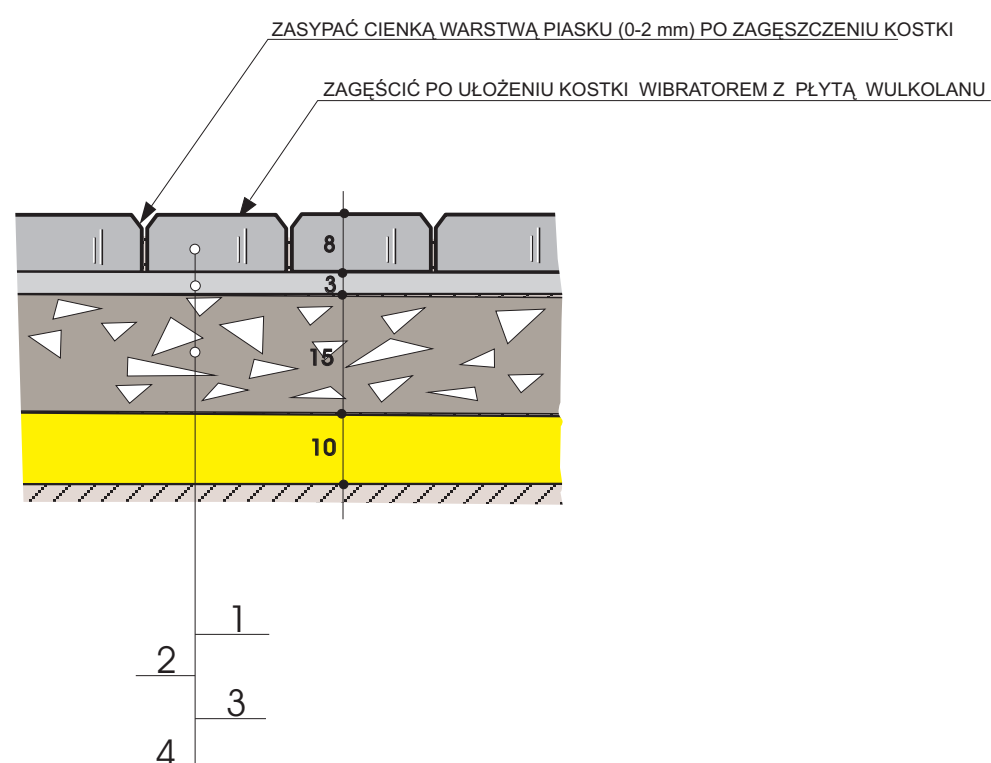

Oznaczenia:

1. Nawierzchnia z kostki bet. barwionej typu "HOLLAND" grub. 8 cm
2. Podsypka cementowo-piaskowa 1:4 grub. 3 cm
3. Podbudowa z kruszywa łamanego stabilizowanego mechanicznie grub. 15 cm
4. Warstwa odcinająca z piasku grub. 10 cm

Uwaga : wymiary podano w cm