


OPRACOWANIE GEODEZYJNE SKALA 1 : 1000

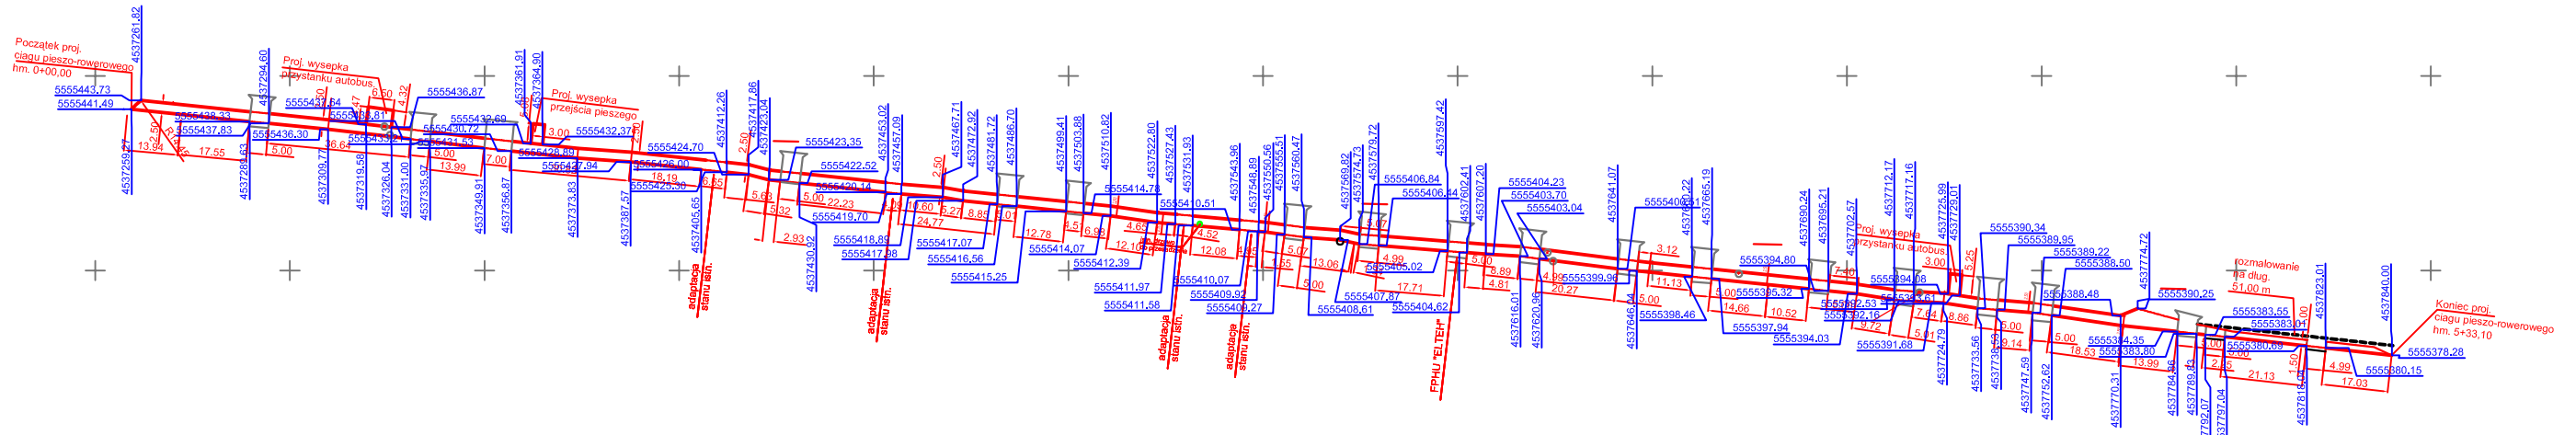

adopcja stanu stn.

adopcja stanu stn.

adopcja stanu stn.

adopcja stanu stn.

FPHU TELPEP

rozmałowanie #8 dług. 51,00 m

Koniec proj. ciągu pieszo-rowerowego hm. 5+33,10