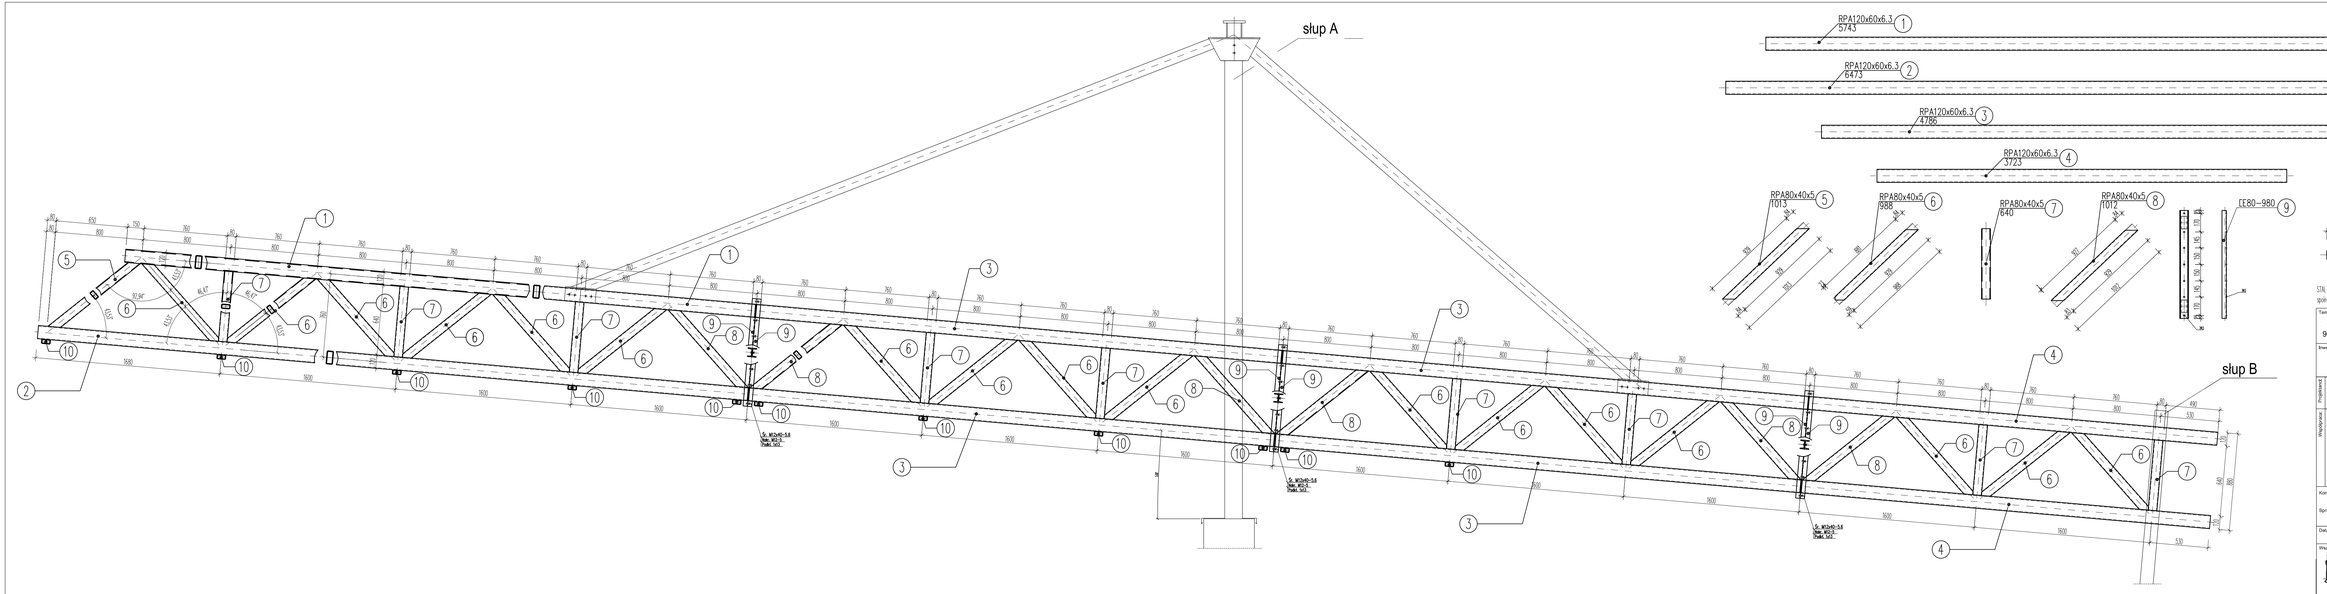

STAL PROFILOWA S235
spóiny montażowe obwodowe 3mm (max. grubości dopuszczalnej)

Temat:
Stadion miejski CONCORDIA Piotrków Trybunalski
97-300 Piotrków Trybunalski ul. Żwirki 8 dz.177/8, obr.32.

Inwestor:
Urząd Miasta Piotrków Trybunalski
ul. Szkolna 28 97-300 Piotrków Trybunalski

Projektanci:	architektura	arch. Bożena Ferdzyn, nr upr. UAN IV-8386/23/86
		arch. Jacek Ferdzyn, nr upr. UAN V-8386/15/87
Współpracuj:		stud. Tomasz Krotowski
		stud. Agata Kwaśny
		stud. Anna Owczarek
		stud. Aleksandra Koprek
		stud. Artur Królewicz
		stud. Michał Piech
Konstrukcja:		mgr inż. Jerzy Lutomski, nr upr. 468/69 i 373/70
Sprawdził:		arch. Bożena Giersz - Adamus, nr upr. 128/84 WMŁ
		mgr inż. Barbara Pędzik, nr upr. 180/00/WL

Data:	Branża:	Faza:	Skala:
Lipiec 2008	ARCHITEKTURA	P. WYKONAWCZY	1:20

Wszystkie prawa autorskie są własnością:

Pracownia Architektoniczna
FERDZYNOWIE
Al. Kościuszki 33/35, 90-418
tel. (42) 6333 970 biuro@ferdzynowie.com
www.ferdzynowie.com

Tytuł rysunku:
WIĄZAR STALOWY

Rewizja: 03
Nr rysunku: A.15