
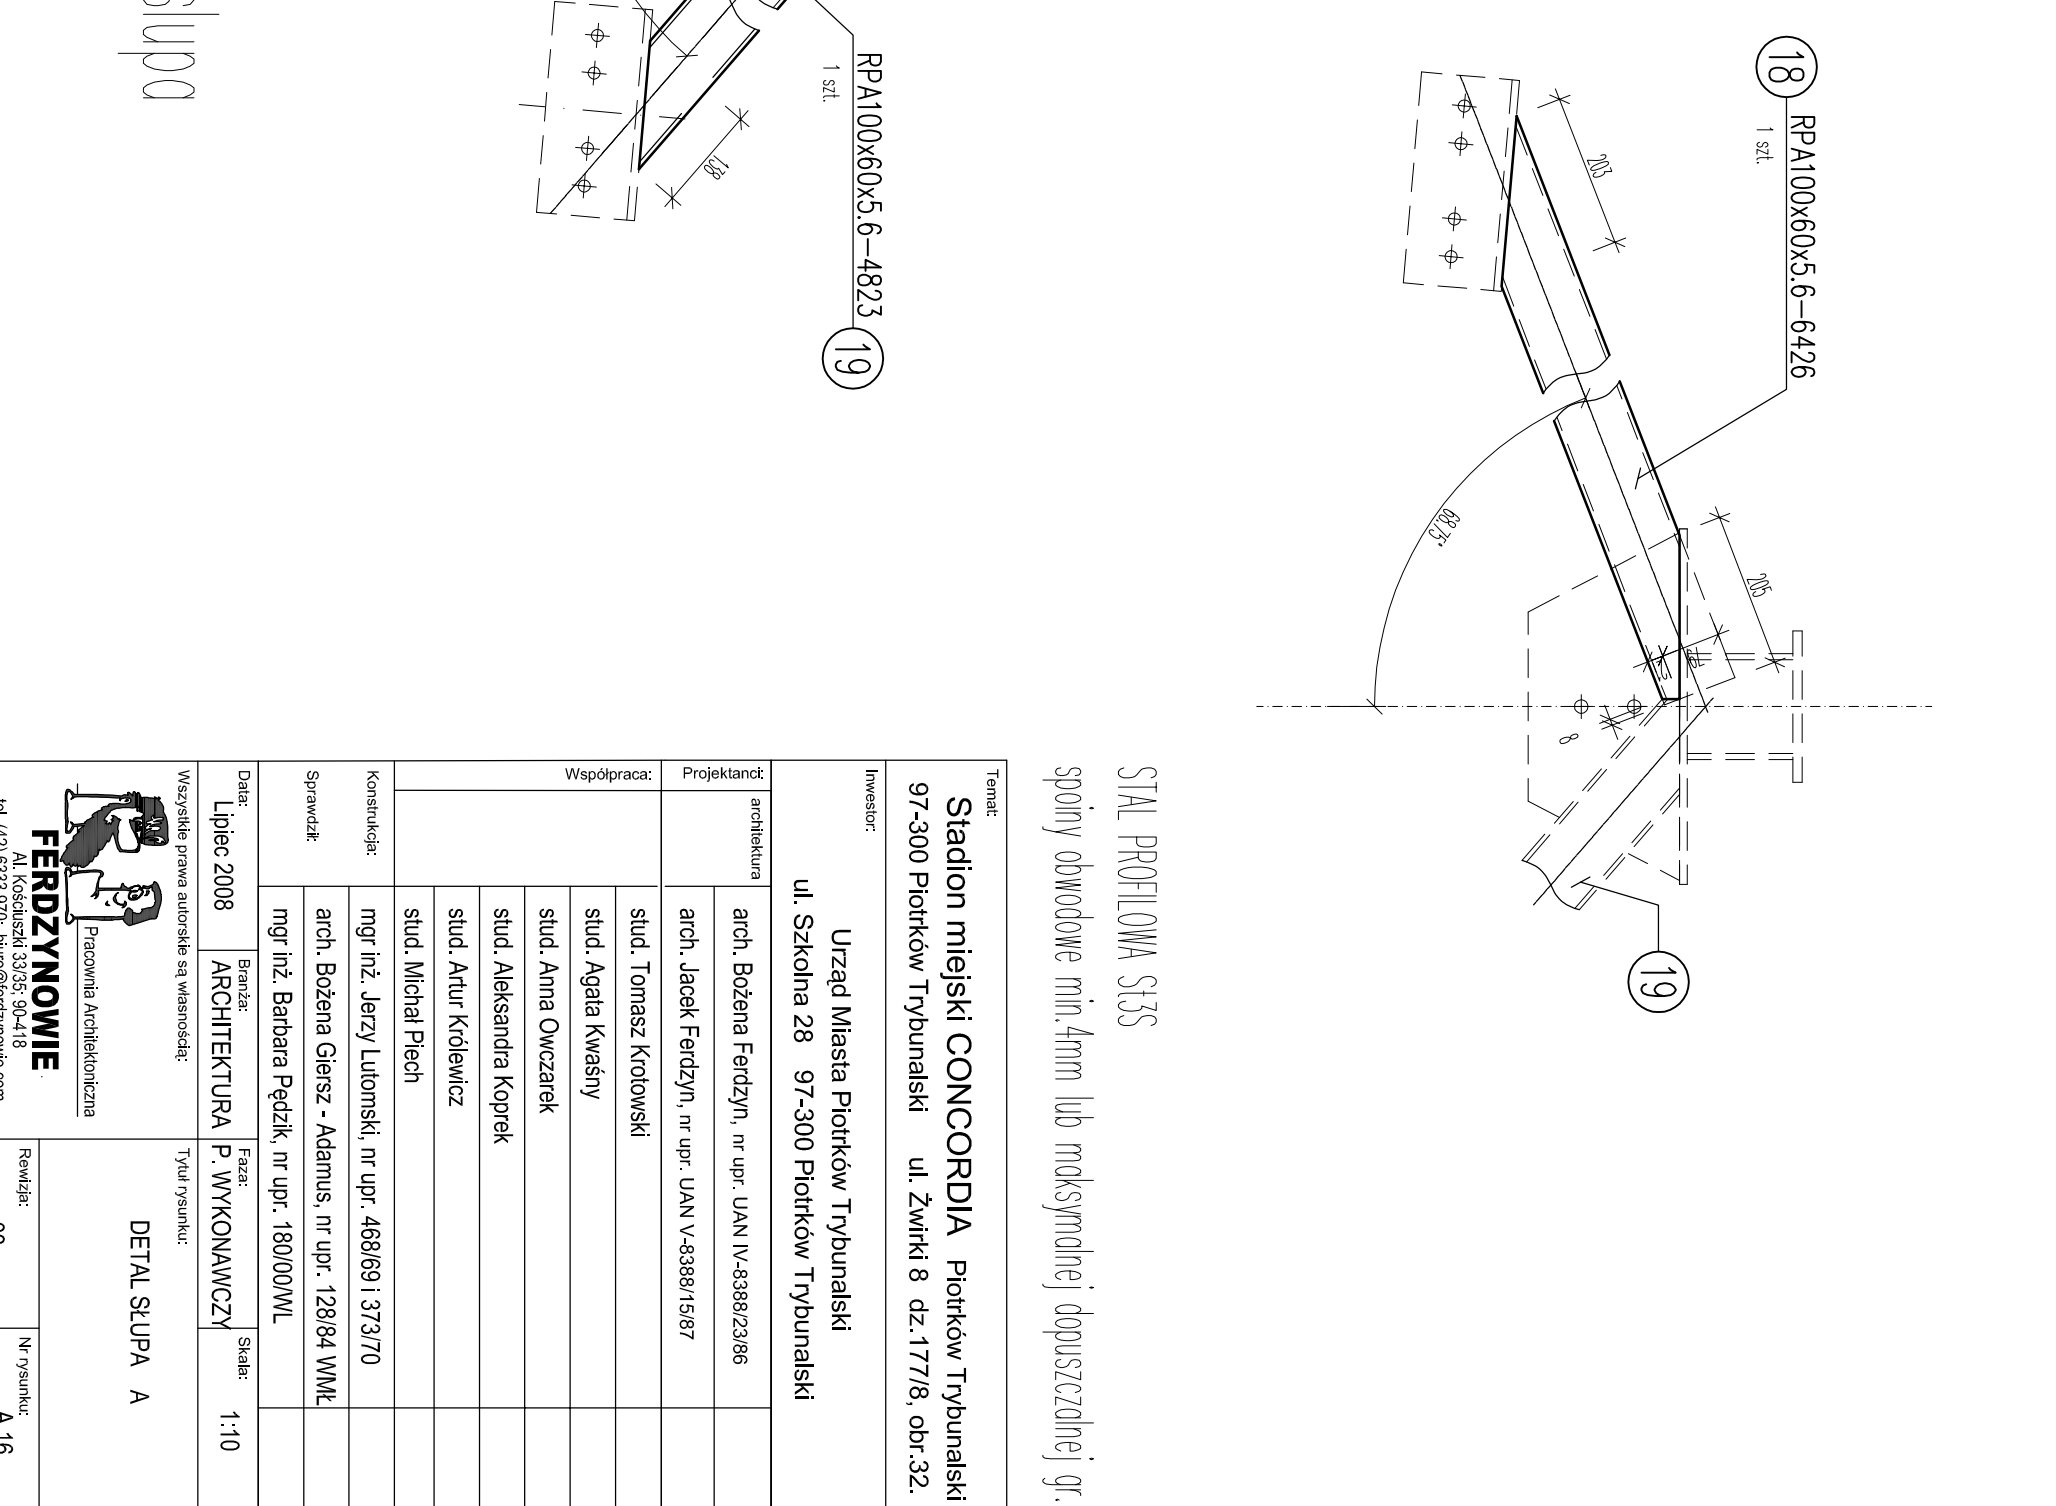
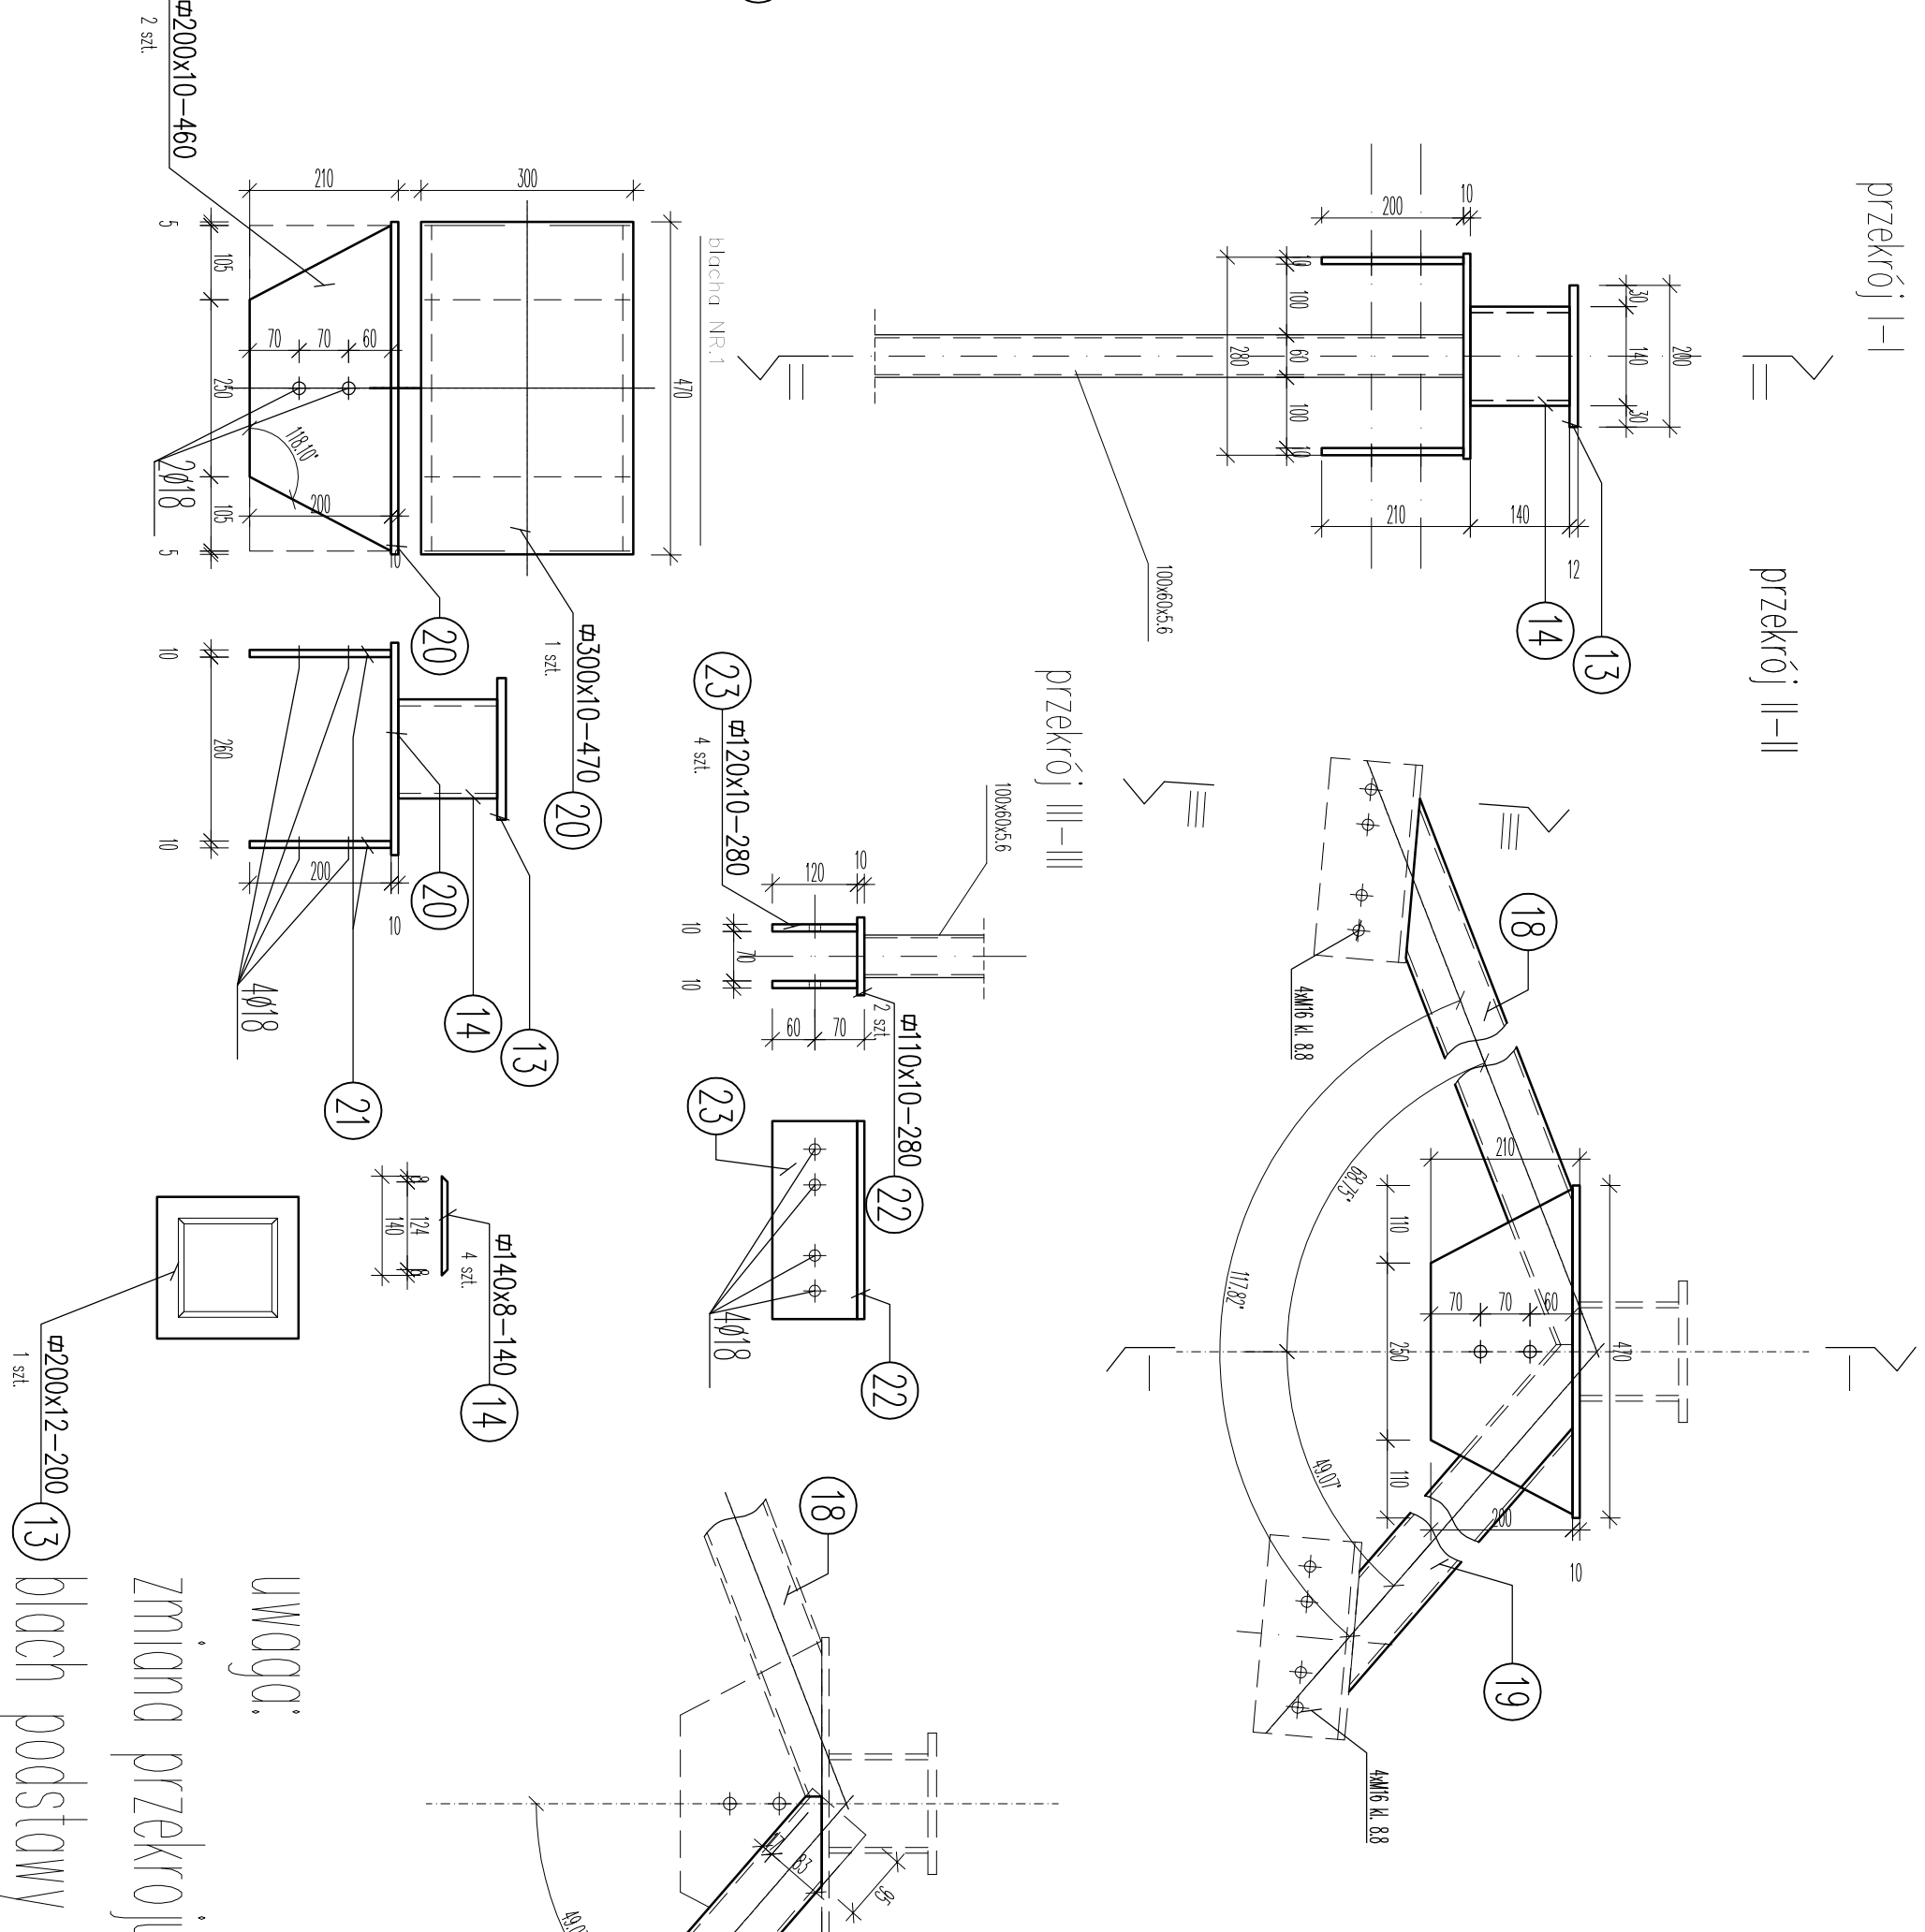


stupa A

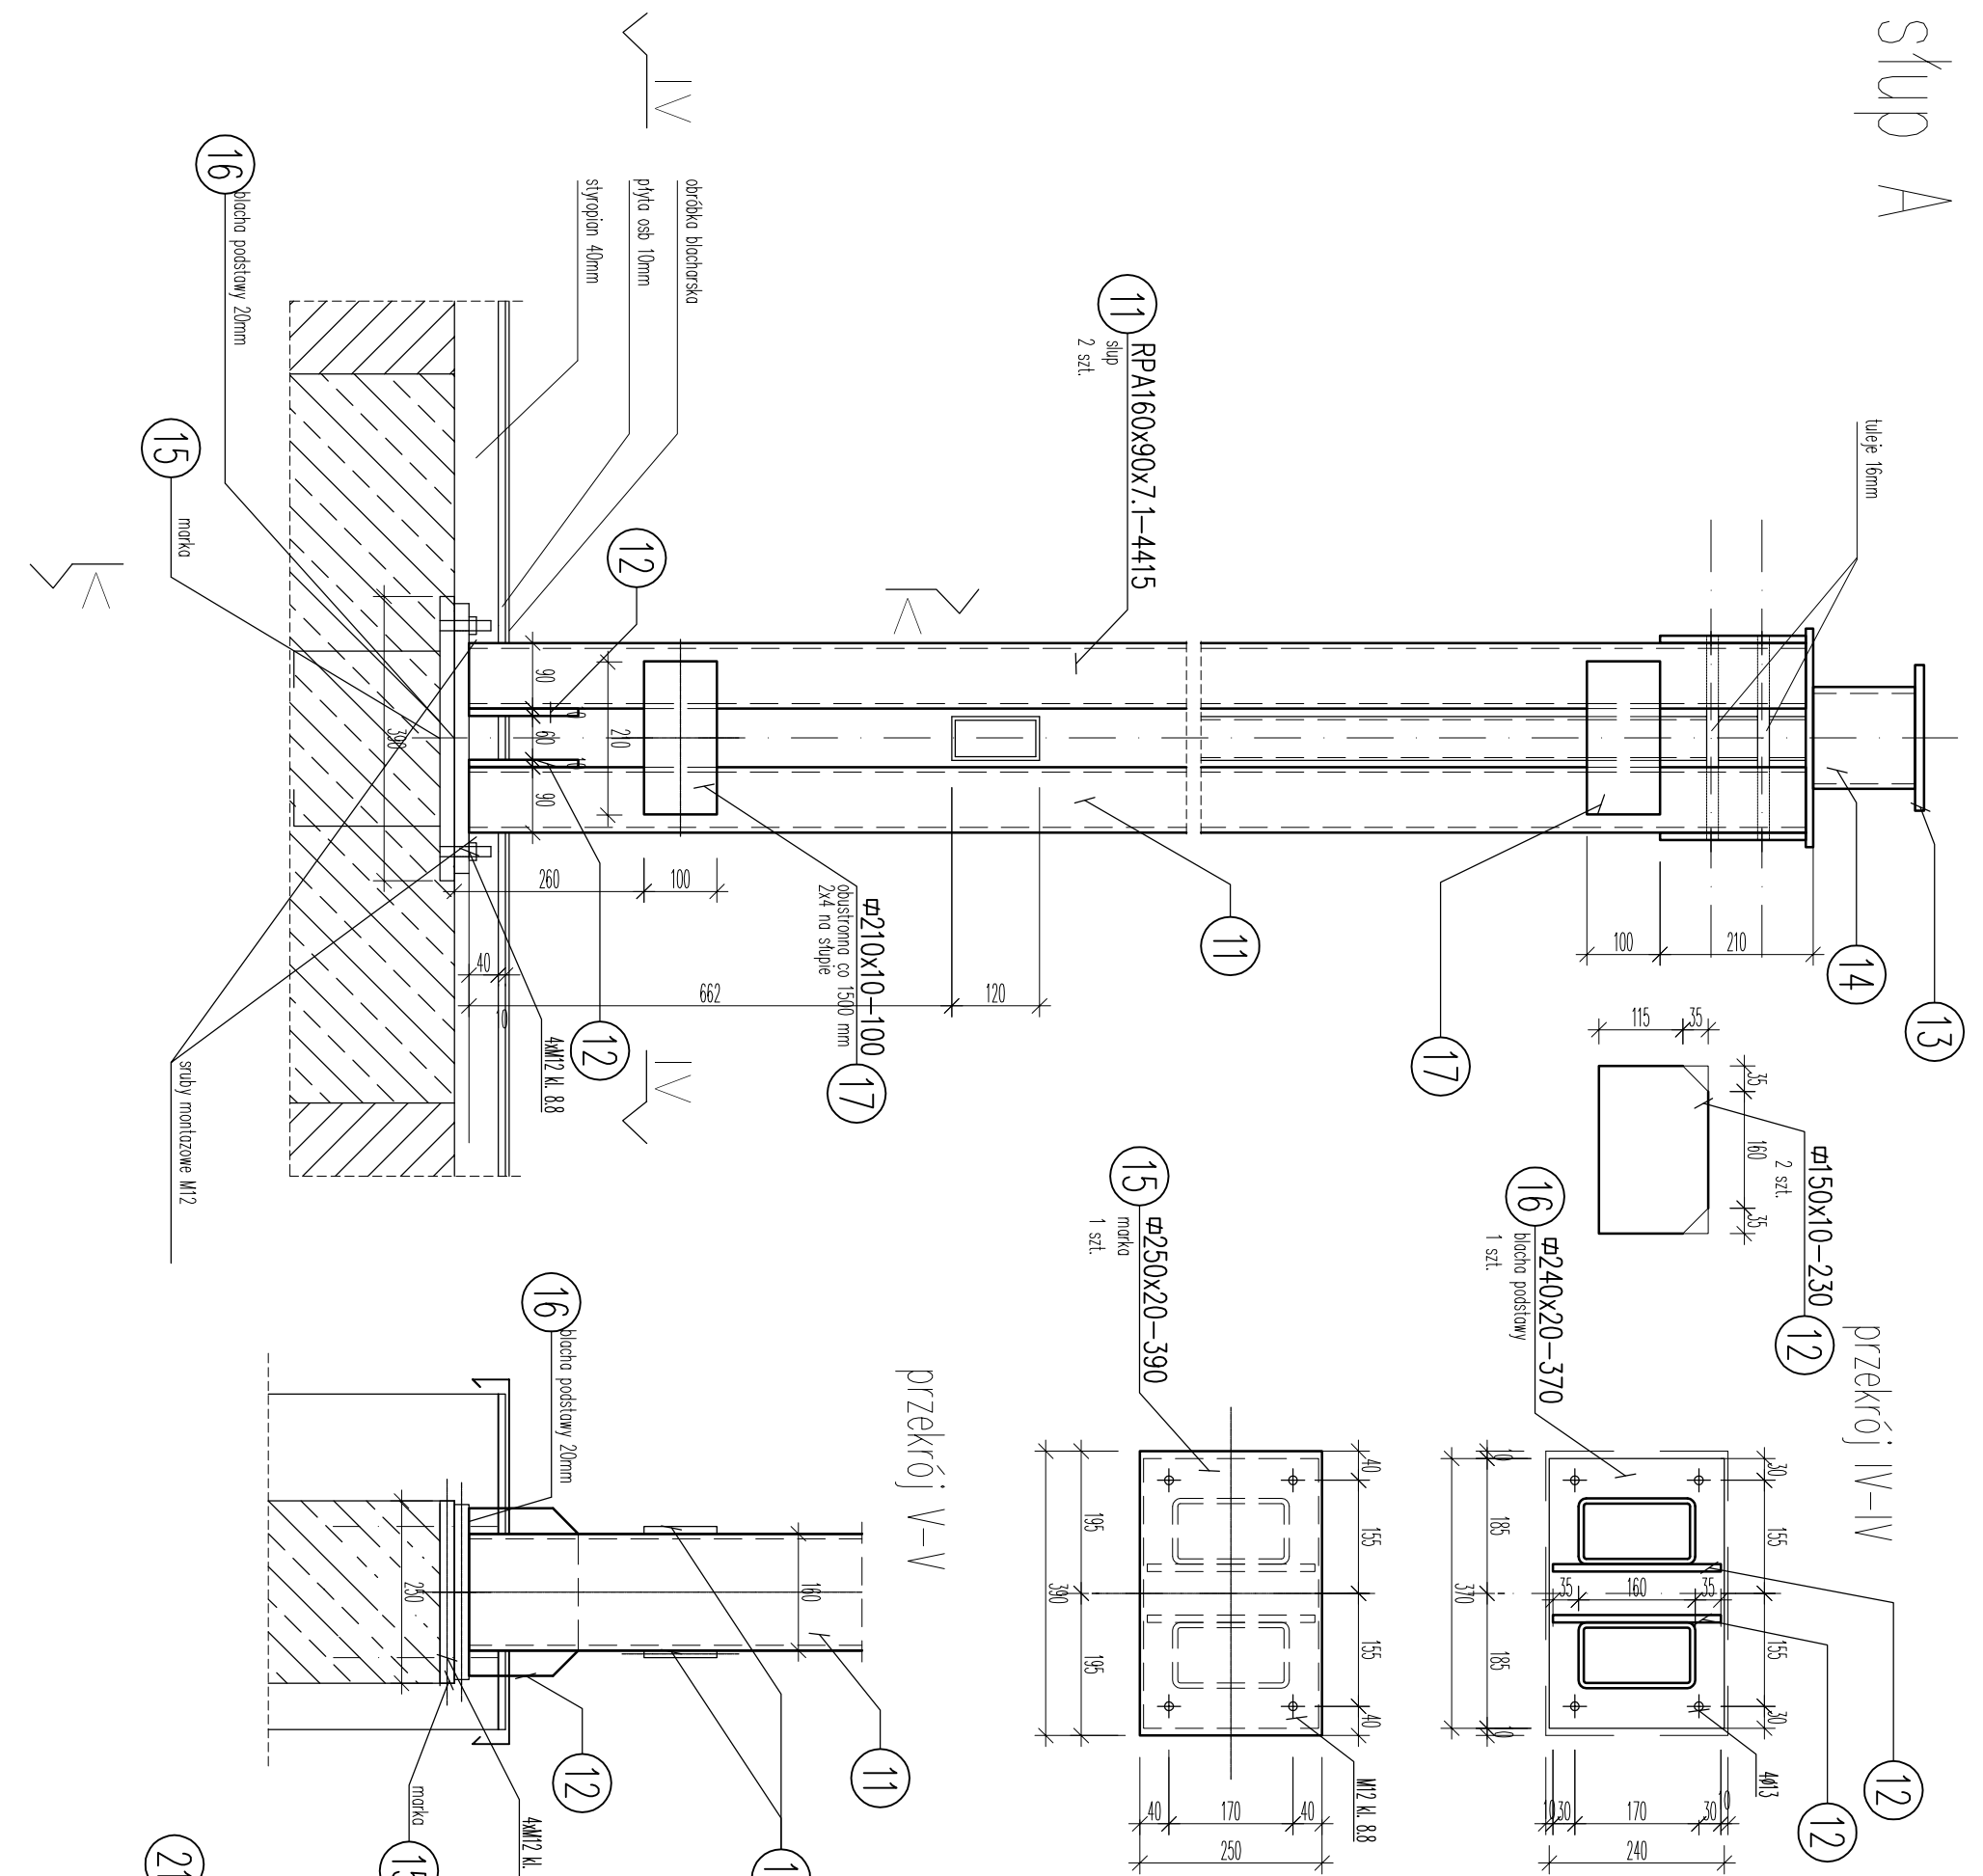

Uwaga:
zmiana przekroju stupa
blach podstawy

Temat:		Stadion miejski CONCORDIA Piotrków Trybunalski	
Inwestor:		Urząd Miasta Piotrków Trybunalski	
Projektant:		arch. Bożena Ferdzyn, nr upr. UAN IV-8398/15/87	
Współpraca:		arch. Jacek Ferdzyn, nr upr. UAN IV-8398/23/86	
Konstrukcja:		mgr inż. Jerzy Lutomski, nr upr. 468/691/373/70	
Sprawdził:		mgr inż. Barbara Pędzik, nr upr. 180/00/WL	
Data:		Lipiec 2008	
Wszystkie prawa autorskie są własnością:		Biuro Architektura P. Wykonawczy	
Skala:		1:10	
Tytuł rysunku:		DETAL STUPA A	
Rysownik:		A.16	
Firma:		FERDZYNOWIE	
Adres:		ul. Kosciuszki 33/35, 96-418	
Telefon:		tel. (42) 6533 970, biuro@ferdzynowie.com	
Strona internetowa:		www.ferdzynowie.com	