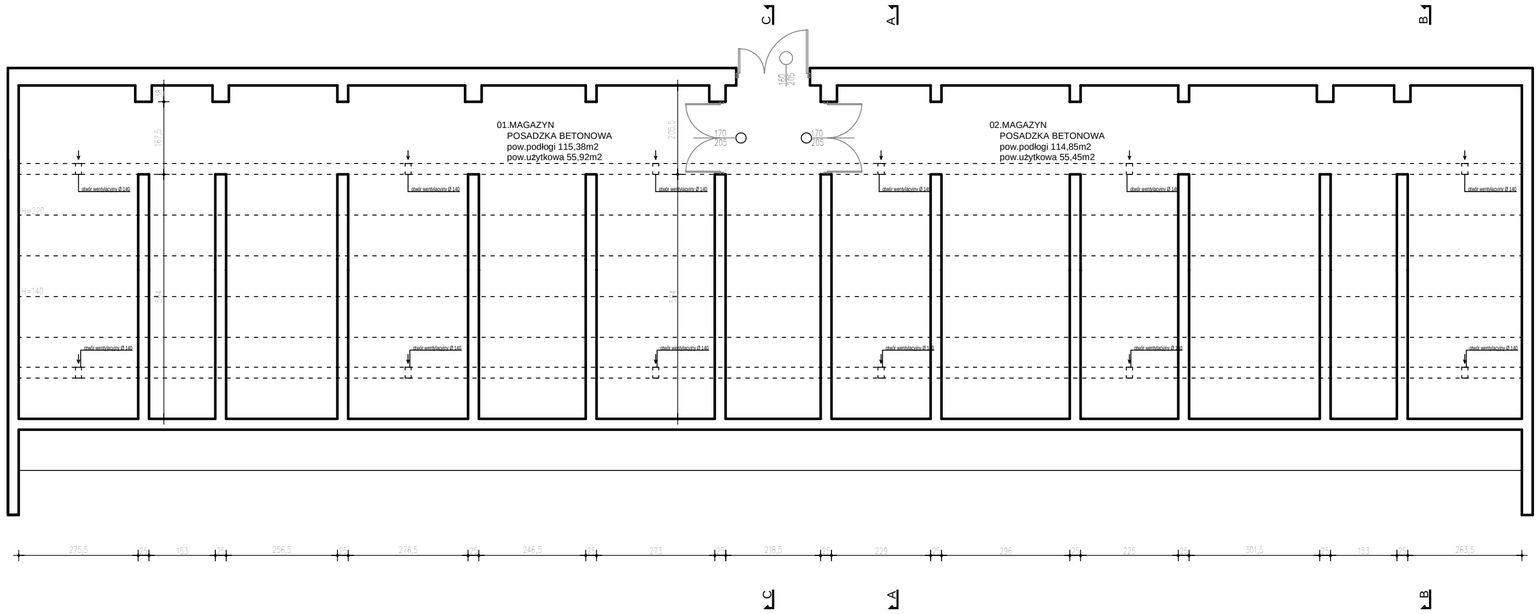

Przekrój D"-D"

Temat:

Stadion miejski CONCORDIA Piotrków Trybunalski
97-300 Piotrków Trybunalski ul. Żwirki 8 dz.177/8, obr.32.

Inwestor:

Urząd Miasta Piotrków Trybunalski
ul. Szkolna 28 97-300 Piotrków Trybunalski

Projektanci:	architektura	arch. Bożena Ferdzyn, nr upr. UAN IV-8388/23/86
		arch. Jacek Ferdzyn, nr upr. UAN V-8388/15/87
Współpraca:		stud. Tomasz Krotowski
		stud. Agata Kwaśny
		stud. Anna Owczarek
		stud. Aleksandra Koprek
		stud. Artur Królewicz
		stud. Michał Piech
Konstrukcja:		mgr inż. Jerzy Lutomski, nr upr. 468/69 i 373/70
Sprawdził:		arch. Bożena Giersz - Adamus, nr upr. 128/84 WMŁ
		mgr inż. Barbara Pędzik, nr upr. 180/00/WL

Data:	Branża:	Faza:	Skala:
Październik 2009	ARCHITEKTURA	P. BUDOWLANY zamienny	1:100

Wszystkie prawa autorskie są własnością:

Pracownia Architektoniczna
FERDZYNOWIE
Al. Kościuszki 33/35, 90-418
tel. (42) 6333 970; biuro@ferdzynowie.com
www.ferdzynowie.com

Tytuł rysunku:

Rzut poziomu 0

Rewizja:	Nr rysunku:
01	A2

Wszelkie prawa autorskie dotyczące tego rysunku są własnością Pracowni Architektonicznej FERDZYNOWIE. Kopiowanie i udostępnianie tylko za zgodą autora.