


Elewacja wschodnia

Elewacja zachodnia

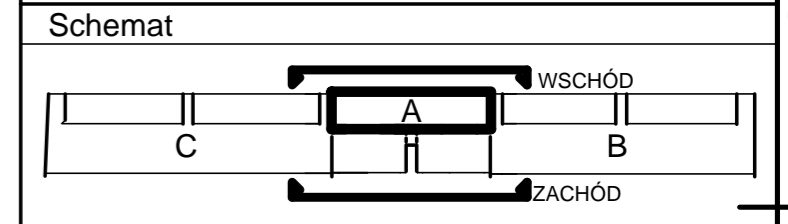

Temat:
Stadion miejski CONCORDIA Piotrków Trybunalski
 97-300 Piotrków Trybunalski ul. Żwirki 8 dz.177/8, obr.32.

Inwestor:
 Urząd Miasta Piotrków Trybunalski
 ul. Szkolna 28 97-300 Piotrków Trybunalski

Projektanci:	architektura	arch. Bożena Ferdzyn, nr upr. UAN IV-8388/23/86	
		arch. Jacek Ferdzyn, nr upr. UAN V-8388/15/87	
Współpraca:		stud. Tomasz Krotowski	
		stud. Agata Kwaśny	
		stud. Anna Owczarek	
		stud. Aleksandra Koprek	
		stud. Artur Królewicz	
		arch. Maria Pakuła	

Konstrukcja: mgr inż. Jerzy Lutomski, nr upr. 468/69 i 373/70

Sprawdził: arch. Bożena Giersz - Adamus, nr upr. 128/84 WML

Data: Październik 2008	Branża: ARCHITEKTURA	Faza: P. BUDOWLANY zamieszny	Skala: 1:100
---------------------------	-------------------------	------------------------------------	-----------------

Wszystkie prawa autorskie są własnością:

Pracownia Architektoniczna
FERDZYNOWIE
 Al. Kościuszki 33/35, 90-416
 tel. (42) 6333 970, ferdzynowie@gmail.com
 www.ferdzynowie.pl

Tytuł rysunku:
Elewacja zachodnia

Rewizja: 01 Nr rysunku: A4

Wszelkie prawa autorskie dotyczące tego rysunku są własnością Pracowni Architektonicznej FERDZYNOWIE. Kopiowanie i udostępnianie tylko za zgodą autora.