




Lp.	NAZWA	PROFIL (cm)	DŁUGOŚĆ (cm)	KG	SZT.
1	Porecz-nura stalowa	Ø 50	6.69	23.68	1
2	Slupki-nura stalowa	Ø 30	6x0.29=1.74	3.48	6
3	Błacha	135x135x4	—	—	8
4	Kotwy wkie Janie	Ø 10 L=120	—	—	16

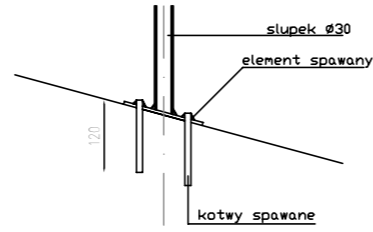


DETAIL A

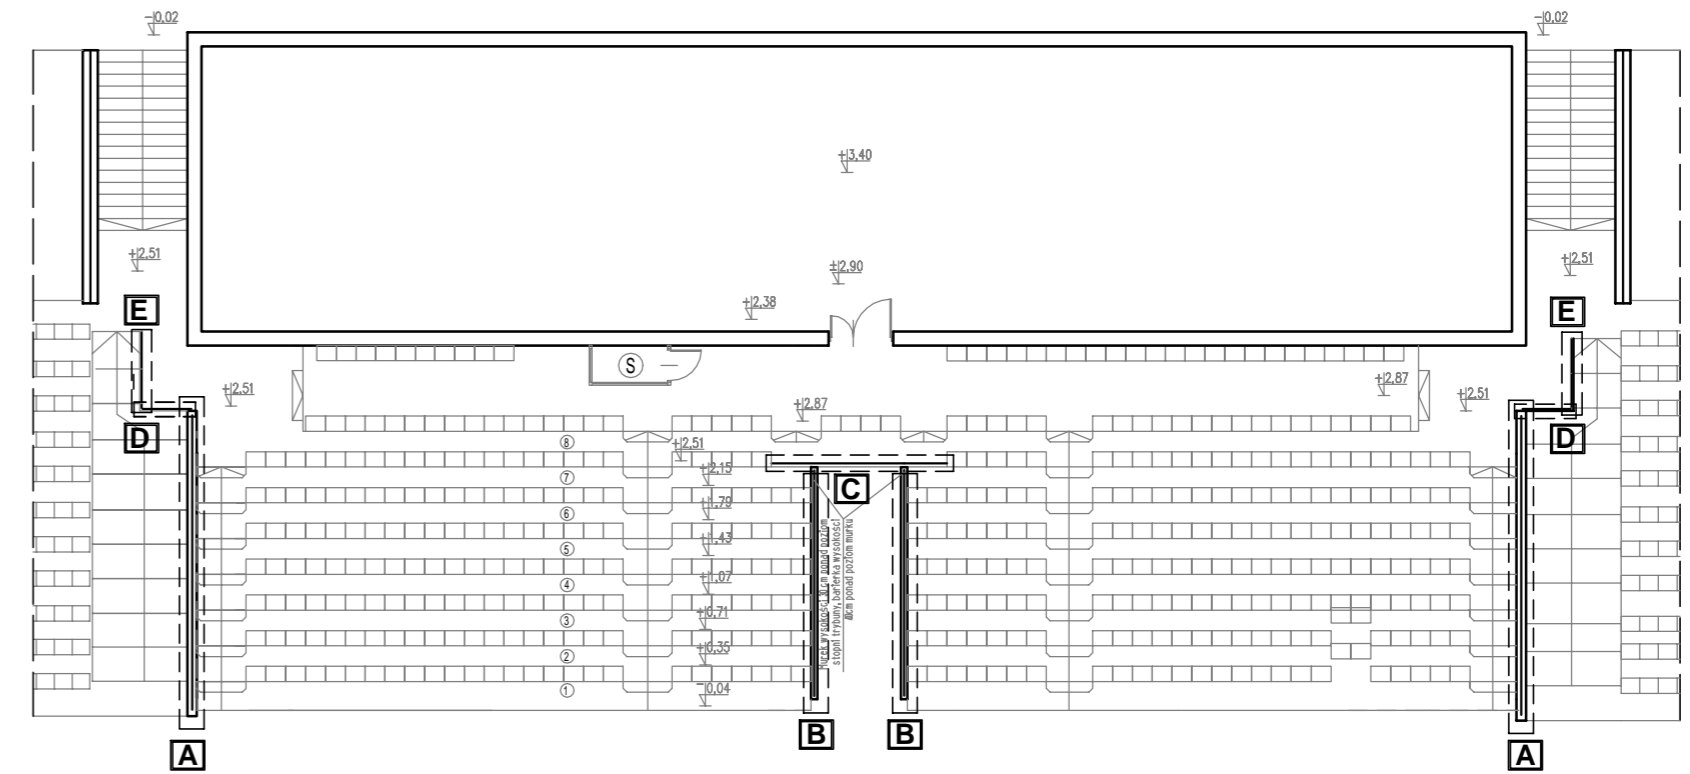

LOKALIZACJA BALUSTRAD

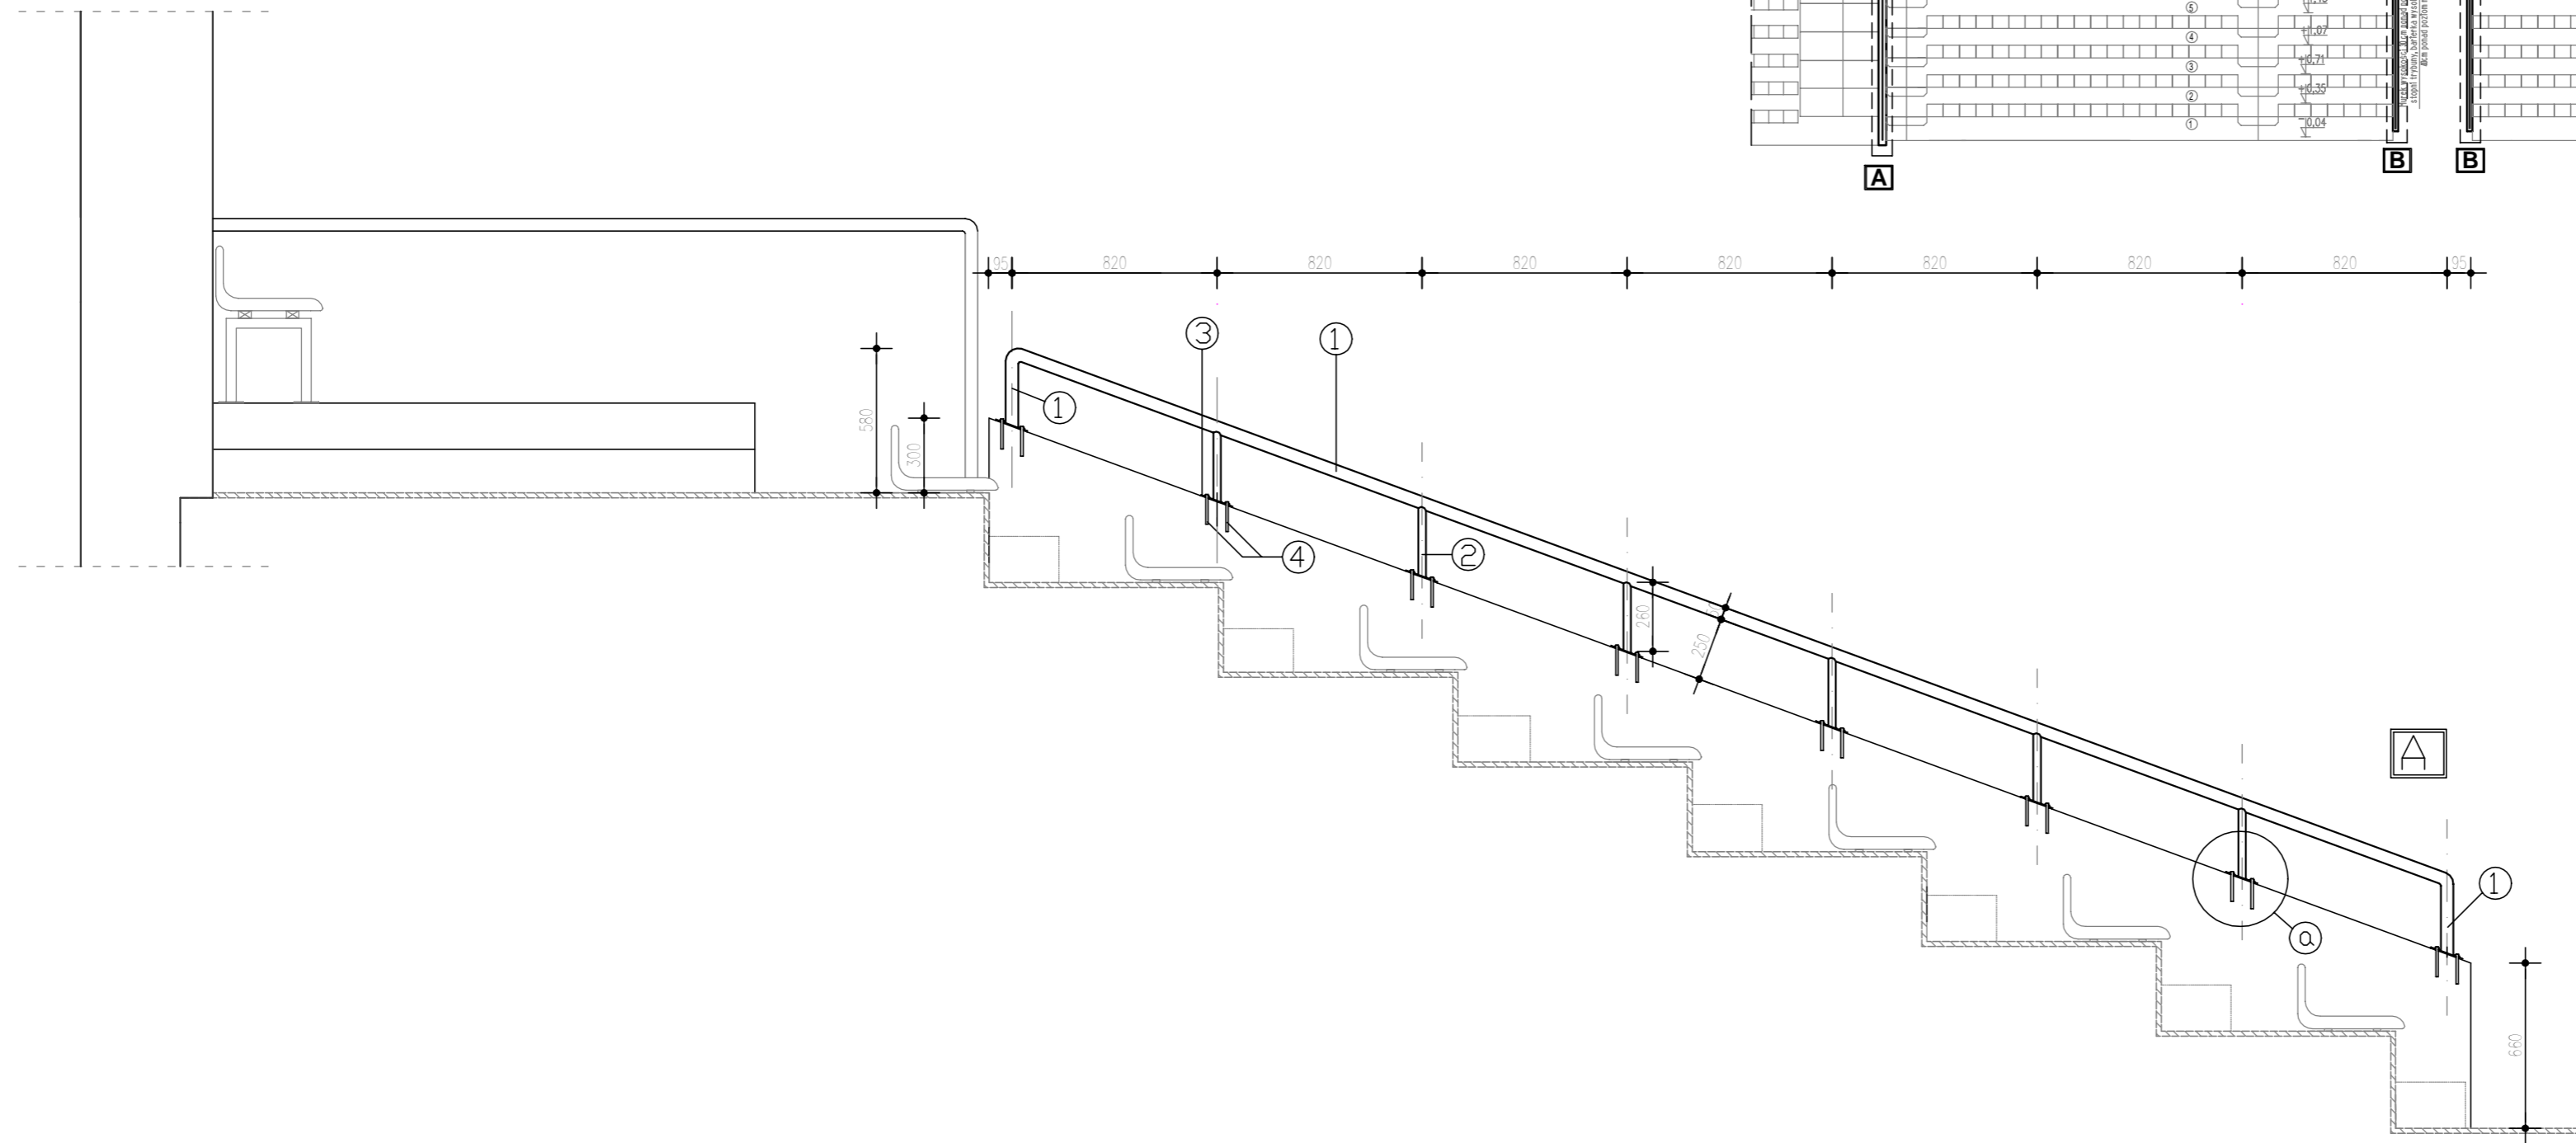

Temat:			
Stadion miejski CONCORDIA Piotrków Trybunalski 97-300 Piotrków Trybunalski ul. Żwirki 8 dz.177/8, obr.32.			
Inwestor:			
Urząd Miasta Piotrków Trybunalski ul. Szkolna 28 97-300 Piotrków Trybunalski			
Projektanci:	architektura	arch. Bożena Ferdzyn, nr upr. UAN IV-8388/23/86	
		arch. Jacek Ferdzyn, nr upr. UAN V-8388/15/87	
Współpraca:		stud. Tomasz Krotowski	
		arch. Agata Kwaśny	
		stud. Anna Owczarek	
		stud. Aleksandra Koprek	
		stud. Artur Królewicz	
Konstrukcja:		arch. Maria Pakuła	
		mgr inż. Jerzy Lutomski, nr upr. 468/69 i 373/70	
Sprawdził:		arch. Bożena Giersz - Adamus, nr upr. 128/84 WMŁ	
		mgr inż. Barbara Pędzik, nr upr. 180/00/WL	
Data:	Październik 2009	Branża:	ARCHITEKTURA
Faza:	P. WYKONAWCZY	Skala:	1:25
Wszystkie prawa autorskie są własnością:		Tytuł rysunku:	
 FERDZYNOWIE Al. Kościuszki 33/35, 90-416 tel. (42) 6333 970, ferdzynowie@gmail.com www.ferdzynowie.pl		BALUSTRADA ZEWNĘRZNA A	
Rewizja:	01	Nr rysunku:	A.5