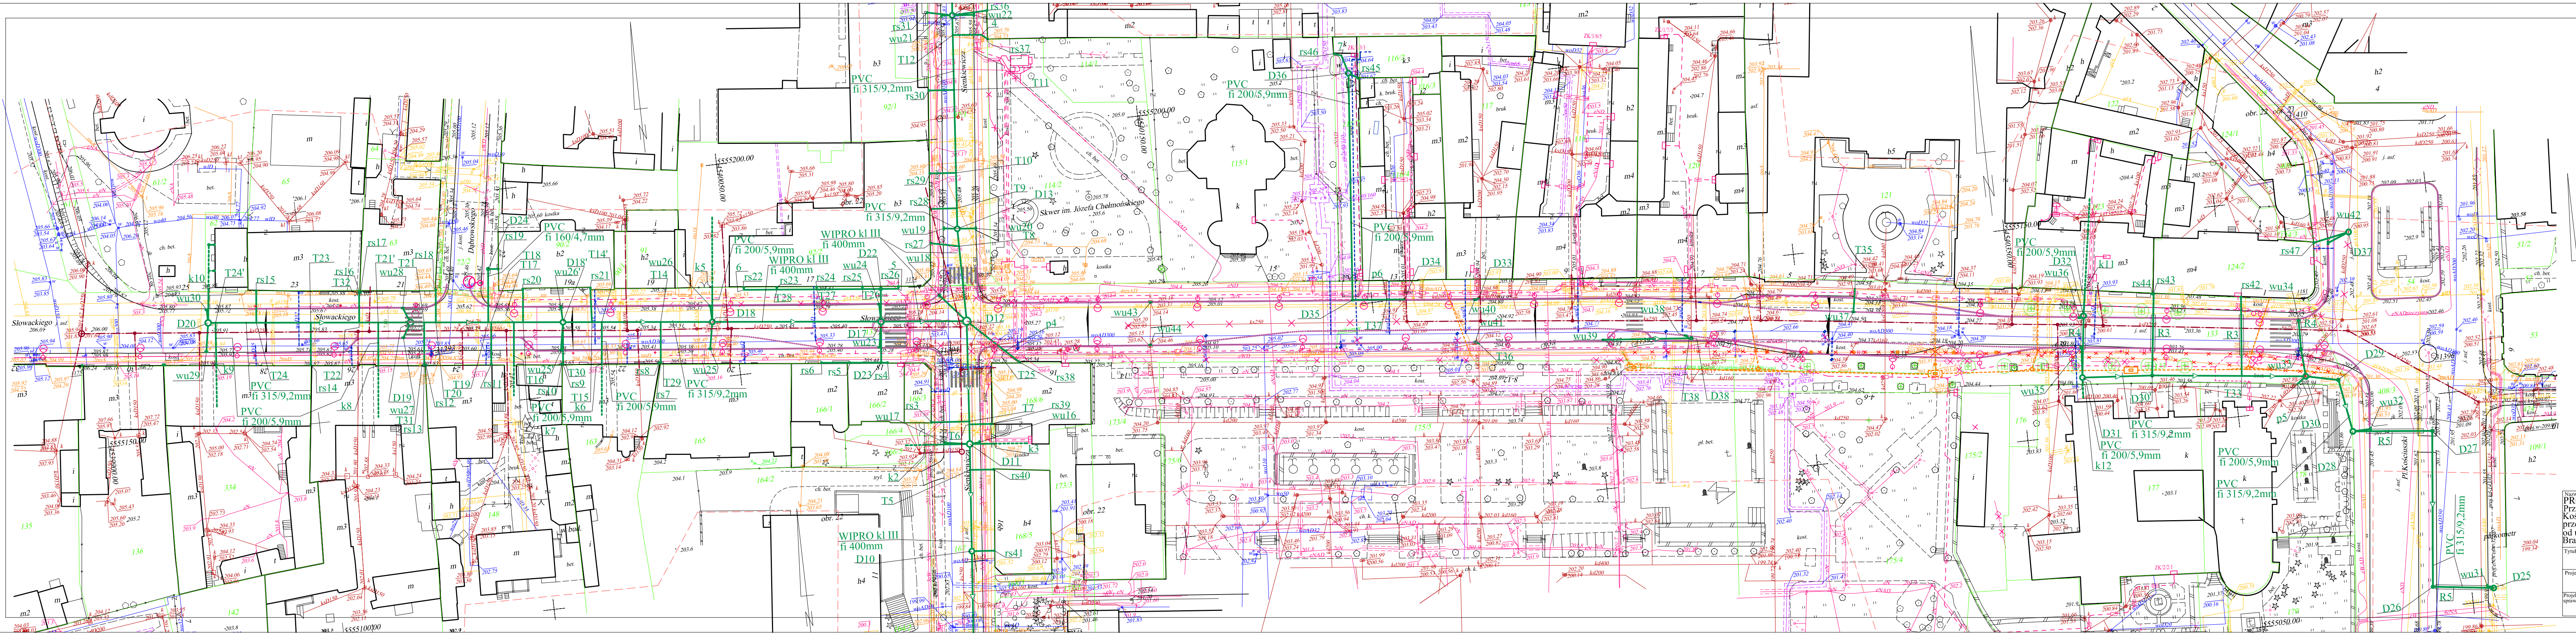

MAPA SYTUACYJNO - WYSOKOŚCIOWA
z geodezyjną inwentaryzacją urządzeń podziemnych
SKALA 1 : 500

województwo: łódzkie
miasto: PIOTRKÓW TRYBUNALSKI
obręb: 21, 22
ulica: Słowackiego
Mapa służy do celów projektowych.

Osnowa: układ współrzędnych "1965"
Poziom odniesienia : Kronsztadt
Wykonano na podstawie mapy syt. - wys. s. 132.222.234.1(298), 132.222.233.4(319), 132.222.234.3(320), 132.222.234.4(321), 132.224.032.1(342) oraz pomiaru uzupełniającego wykonanego przez POP-GEO s.c. M.Połoński i Z. Pietrzyk
Granice wniesiono według ewidencji gruntów.
Urządzenia projektowane sprawdzono w ZUD.
Mapa aktualna na dzień 20.10.2008r. w zakresie opracowania.

KOPIA MAPY SYTUACYJNO-WYSOKOŚCIOWEJ
z geodezyjną inwentaryzacją urządzeń podziemnych
Skala 1: 500
Mapa zaewidencjonowana w MODGiK w Piotrkowie Tryb.
pod nr 1560.222-117/2008 w dniu 20.12.2008r.

LEGENDA:

- ▭ R1 - rura ochronna dzielona AROT
- R2 - przewiert - rura stalowa fi 108,0/4,0mm
- R3 - przewiert - rura stalowa fi 273,9/7,1mm
- R4 - przewiert - rura stalowa fi 323,9/7,1mm
- R5 - przewiert - rura stalowa fi 406,4/8,0mm
- proj. kan. deszczowa
- proj. przebudowa kan.san. metodą bezwykopową
- proj. przebudowa kan.san. metodą wykopową
- proj. przyłącza wodociągowe
- proj. ulica
- proj. kable nn
- proj. kable telefoniczne
- × - istn. kan. deszczowa i przyłącza wodociągowe do wyłączenia z eksploatacji

Nazwa opracowania i adres obiektu budowlanego: PROJEKT BUDOWLANO - WYKONAWCZY Przebudowa ulicy Słowackiego na odcinku od ul. POW do Placu Kościuszki wraz z rozbudową sieci kanalizacji deszczowej oraz przebudową kanału deszczowego w ul.Sienkiewicza na odcinku od ul.Słowackiego do Al. Piłsudskiego w Piotrkowie Tryb. Branża sanitarna: kanalizacja deszczowa wraz z przyłączami				Nr rys: 2
Tytuł rysunku : Projekt zagospodarowania terenu				Skala: 1 : 500
Projektant :	mgr inż.Jolanta Jańczyk -Abratkiewicz	Upr. projektowe w zakresie sieci i instal. sanitarnych w spec. inżynieryjno-instalacyjnej	Nr upr. : GP.IV.73 42(59)93	Podpis: Data :03.2009r.
Projektant sprawdzający:	mgr inż.Ewa Maczewska-Łączyńska	Upr. projektowe w spec.instalacje i urządzenia sanitarne	Nr upr. : 58/73 ŁW	Podpis: Data :03.2009r.