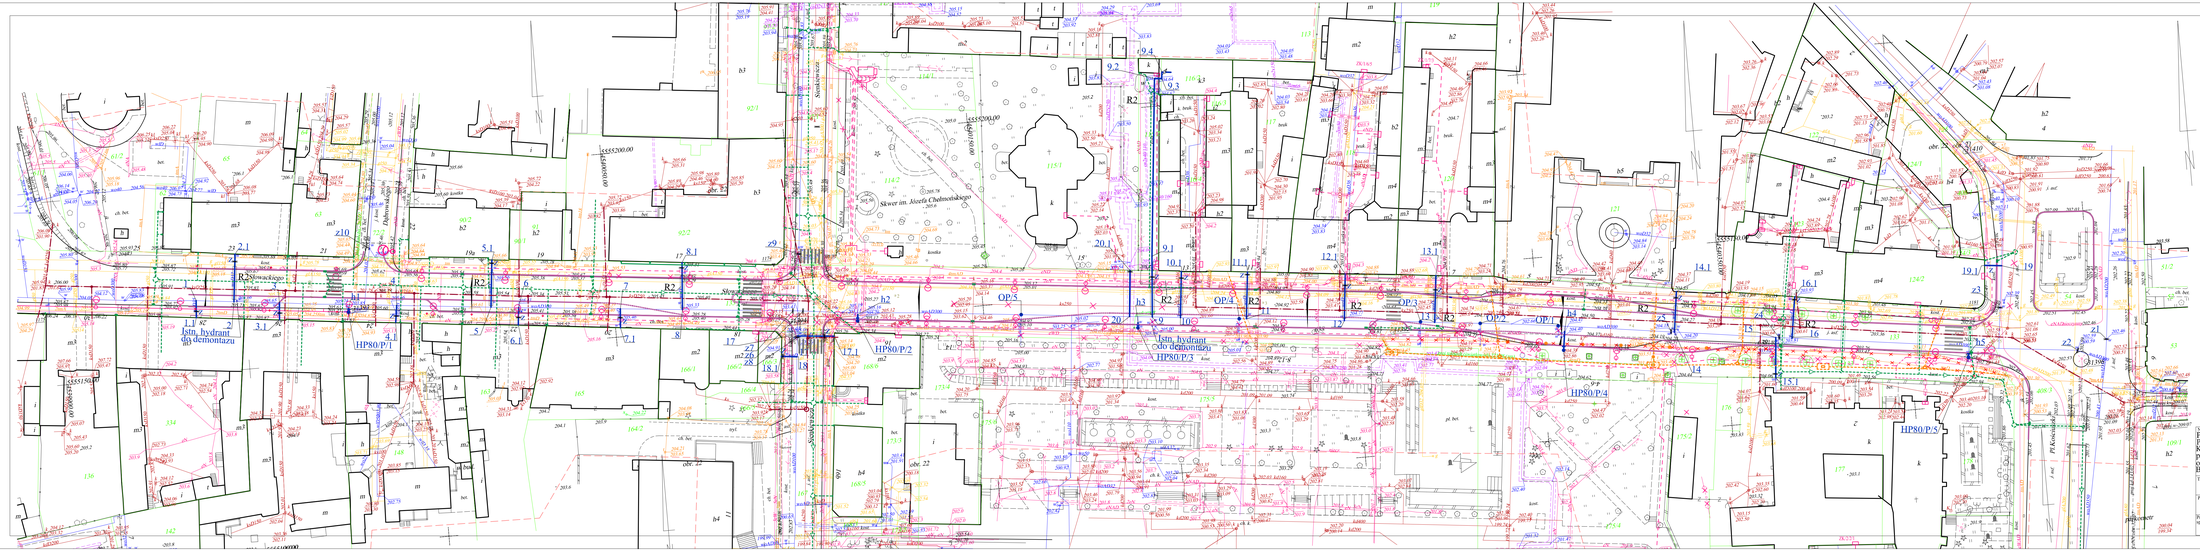

MAPA SYTUACYJNO - WYSOKOŚCIOWA
z geodezyjną inwentaryzacją urządzeń podziemnych
SKALA 1 : 500

województwo: łódzkie
miasto: PIOTRKÓW TRYBUNALSKI
obręb: 21, 22
ulica: Słowackiego
Mapa służy do celów projektowych.
Osnowa: układ współrzędnych "1965"
Poziom odniesienia : Kronsztadt
Wykonano na podstawie mapy syt. - wys. z. 132.222.234.1(298), 132.222.233.4(319), 132.222.234.3(320), 132.222.234.4(321), 132.224.032.1(342)
oraz pomiaru uzupełniającego wykonanego przez POP-GEO s.c. M.Pokolski i Z. Pietryk
Granice wniesiono według ewidencji gruntów.
Urządzenia projektowane sprawdzono w ZUD.
Mapa aktualna na dzień 20.10.2008r. w zakresie opracowania.

KOPIA MAPY SYTUACYJNO-WYSOKOŚCIOWEJ

z geodezyjną inwentaryzacją urządzeń podziemnych

Skala 1 : 500

Mapa zaewidencjonowana w MODGiK w Piotrkowie Tryb.

pod nr 1560.222-117/2008 w dniu 20.12.2008r.

L E G E N D A :

- R1 - rura ochronna dzielona AROT
- R2 - przewiert - rura stalowa fi 108,0/4,0mm
- R3 - przewiert - rura stalowa fi 273,9/7,1mm
- R4 - przewiert - rura stalowa fi 323,9/7,1mm
- R5 - przewiert - rura stalowa fi 406,4/8,0mm
- proj. kan. deszczowa
- proj. przebudowa kan.san. metodą bezwykopową
- proj. przebudowa kan.san. metodą wykopową
- proj. przyłącza wodociągowe
- proj. ulica
- proj. kable nn
- proj. kable telefoniczne
- istn. kan. deszczowa i przyłącza wodociągowe do wyłączenia z eksploatacji
- OP - obejma naprawcza z żeliwa sferoidalnego do rur żeliwnych Dn 300mm PN 16

Biuro Projektowe "Ekoprojekt" Łódź PROJEKT BUDOWLANO - WYKONAWCZY Przebudowa ulicy Słowackiego na odcinku od ul. POW do Placu Kościuszki wraz z rozbudową sieci kanalizacji deszczowej oraz przebudowa kanału deszczowego w ul.Sienkiewicza na odcinku od ul.Słowackiego do Al. Piłsudskiego w Piotrkowie Tryb. Branża sanitarna. wymiana armatury i przebudowa przyłączy wodoc.				Nr rys. 5
Tytuł rysunku Projekt zagospodarowania terenu				Skala: 1 : 500
Projektant:	mgr inż.Irena Jałoszyk -Abrukiewicz	Cz. projektowa w zakresie sieci i instal. sanitarnych w spec. inżynieryjno-instalacyjnej	Nr upr. GP.IV-73 /A2/2003	Podpis:
Projektant specyfikacji:	mgr inż.Irena Mazurewska-Łączyńska	Cz. projektowa w spec. instalacje i urządzenia sanitarne	Nr upr. SI-73 I/W	Data: 03.2009r. Podpis: Data: 03.2009r.