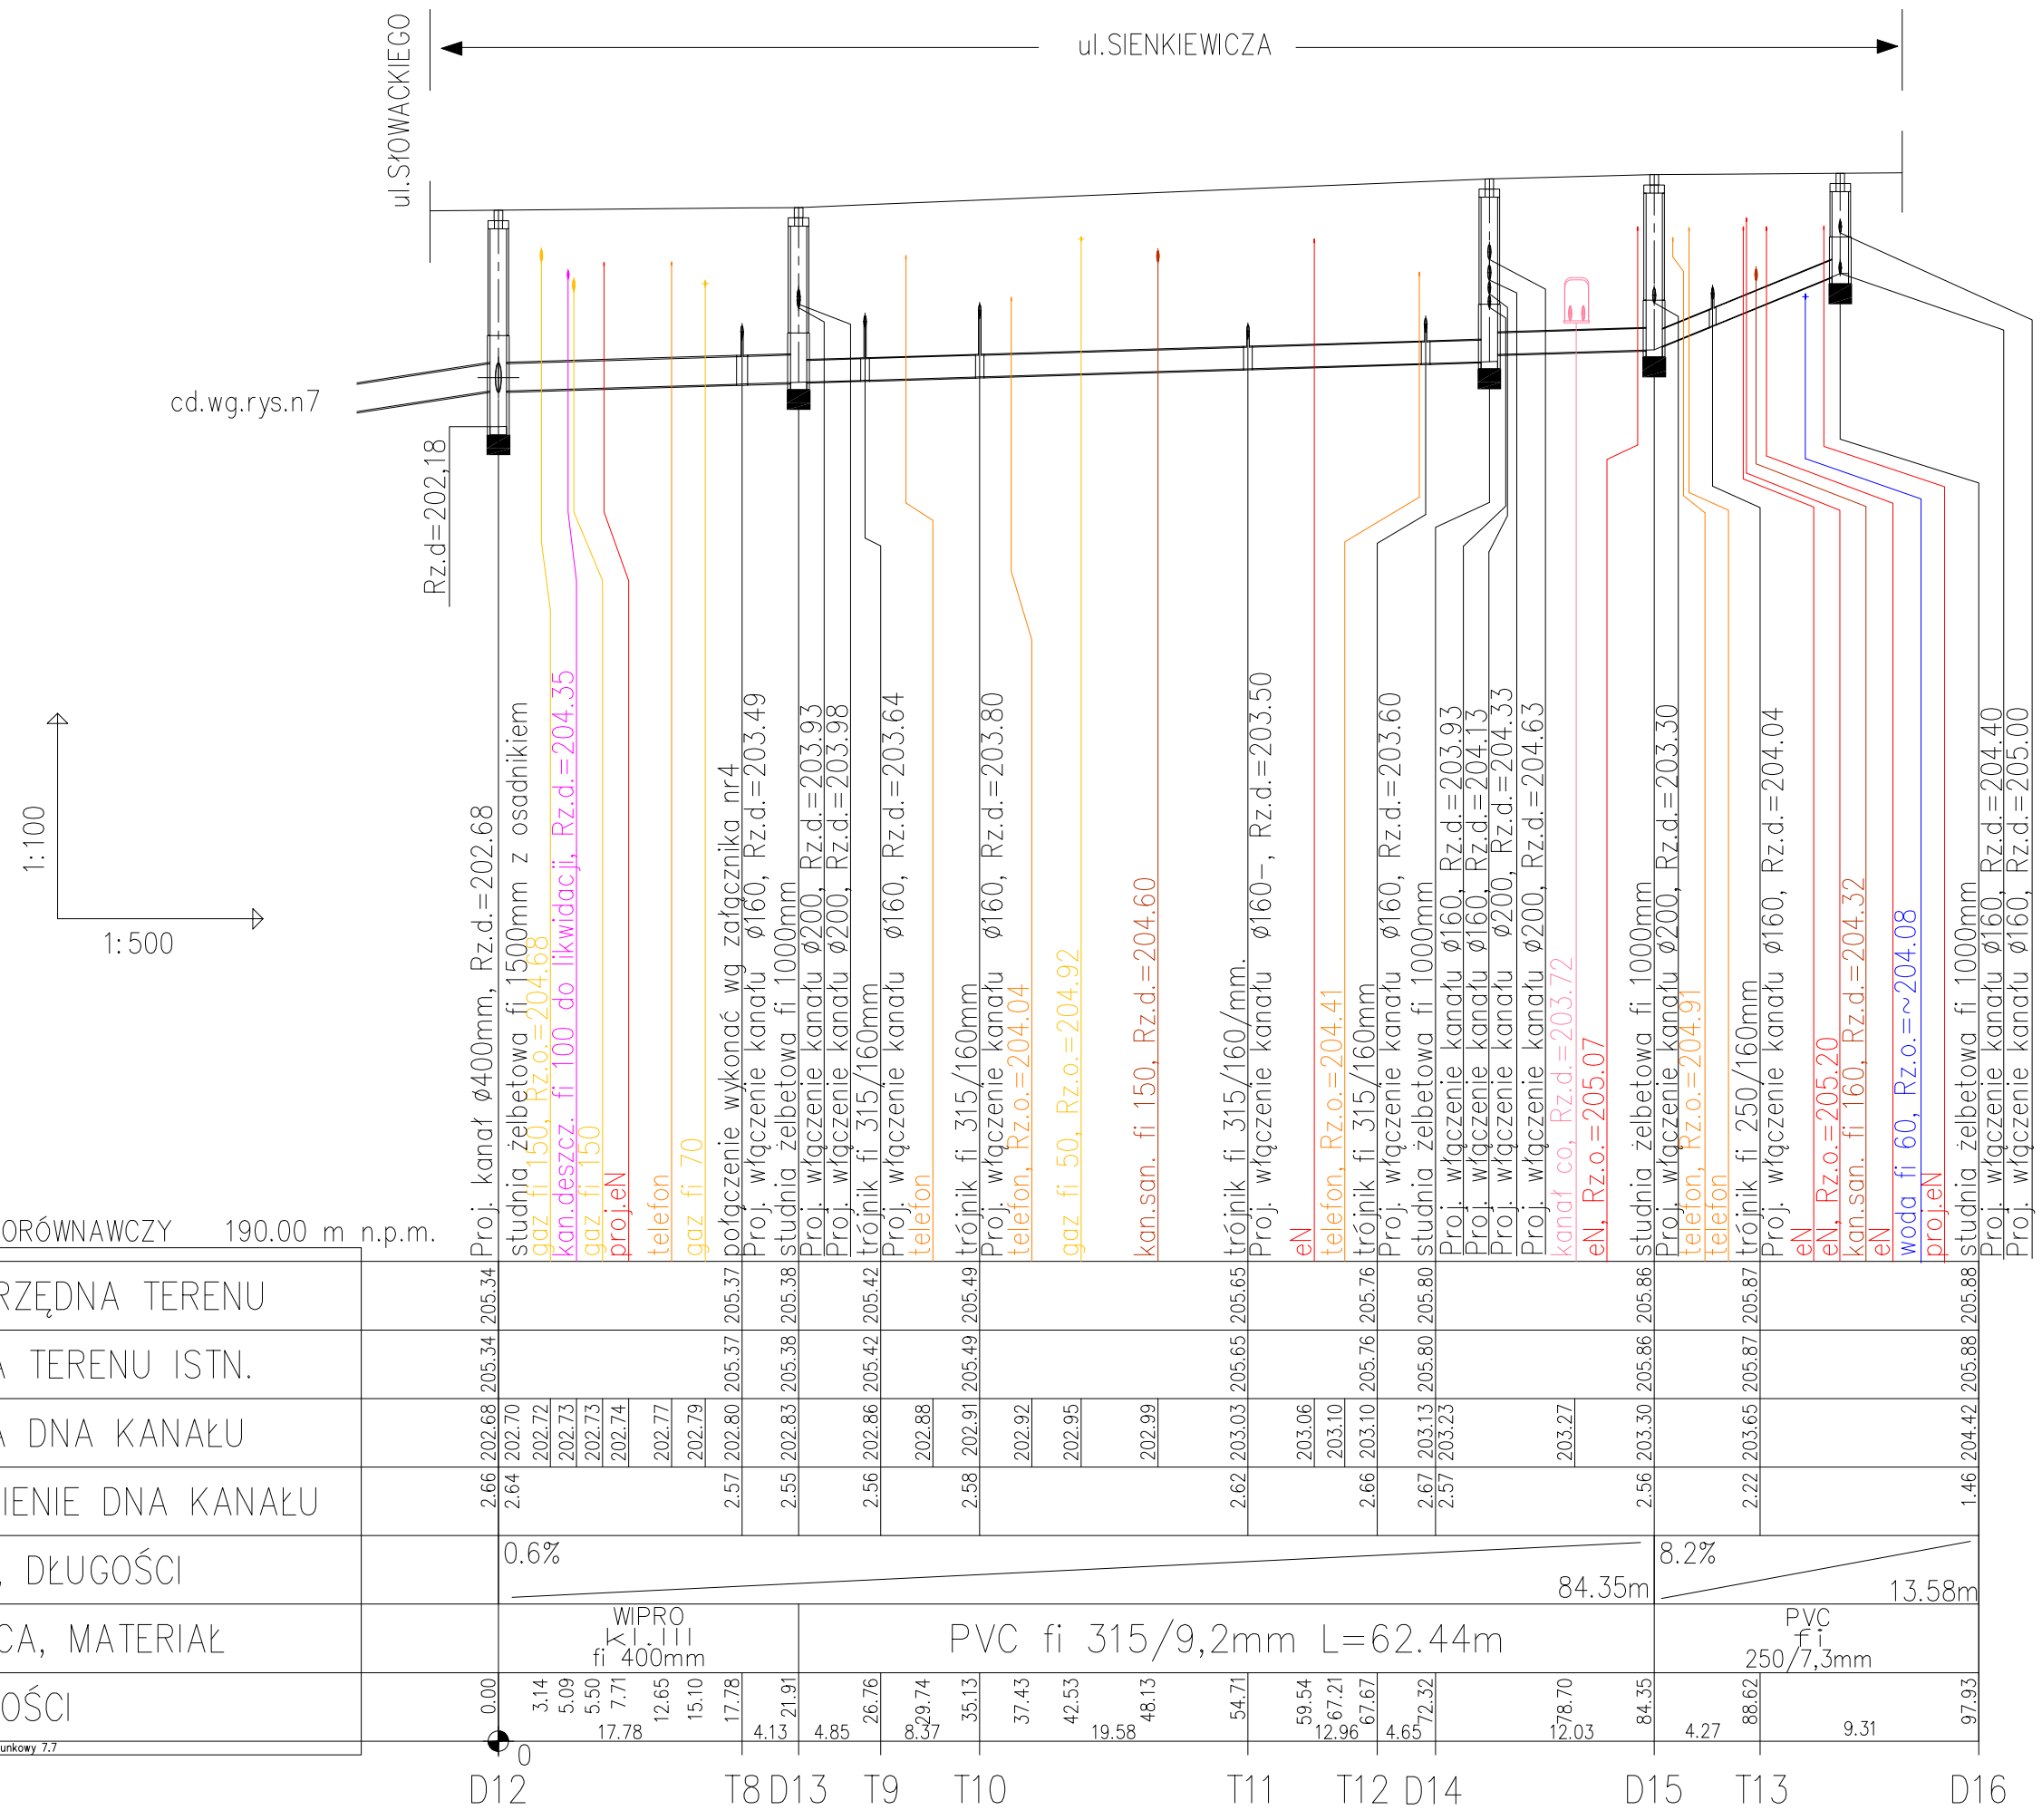

Nazwa opracowania i adres obiektu budowlanego: Projekt budowlano - wykonawczy Przebudowa ul. Słowackiego na odcinku od ul. POW do Placu Kościuszki wraz z rozbudową sieci kanalizacji deszczowej oraz przebudową kanału deszczowego w ul. Sienkiewicza na odcinku od ul.Słowackiego do Al. Piłsudskiego w Piotrkowie Tryb Branża sanitarna: kanalizacja deszczowa wraz z przyłączami			Nr rys.: 8
Tytuł rysunku: Profil podłużny kanalizacji deszczowej od D12 do D16			Skala: 1:100/1:500
Projektant: mgr inż.Jolanta Jańczyk-Abratkiewicz	Upr. projektowe w zakresie sieci i instal. sanitarnych w spec. instalacyjno-inż.	Nr upr. : GP.IV.73 42(59)93	Podpis: Data:03.2009r.
Projektant sprawdzający: mgr inż.Ewa Maczewska - Łączyńska	Upr. projektowe w spec.instalacje i urządzenia sanitarne	Nr upr. : 58/73 ŁW	Podpis: Data:03.2009r.