
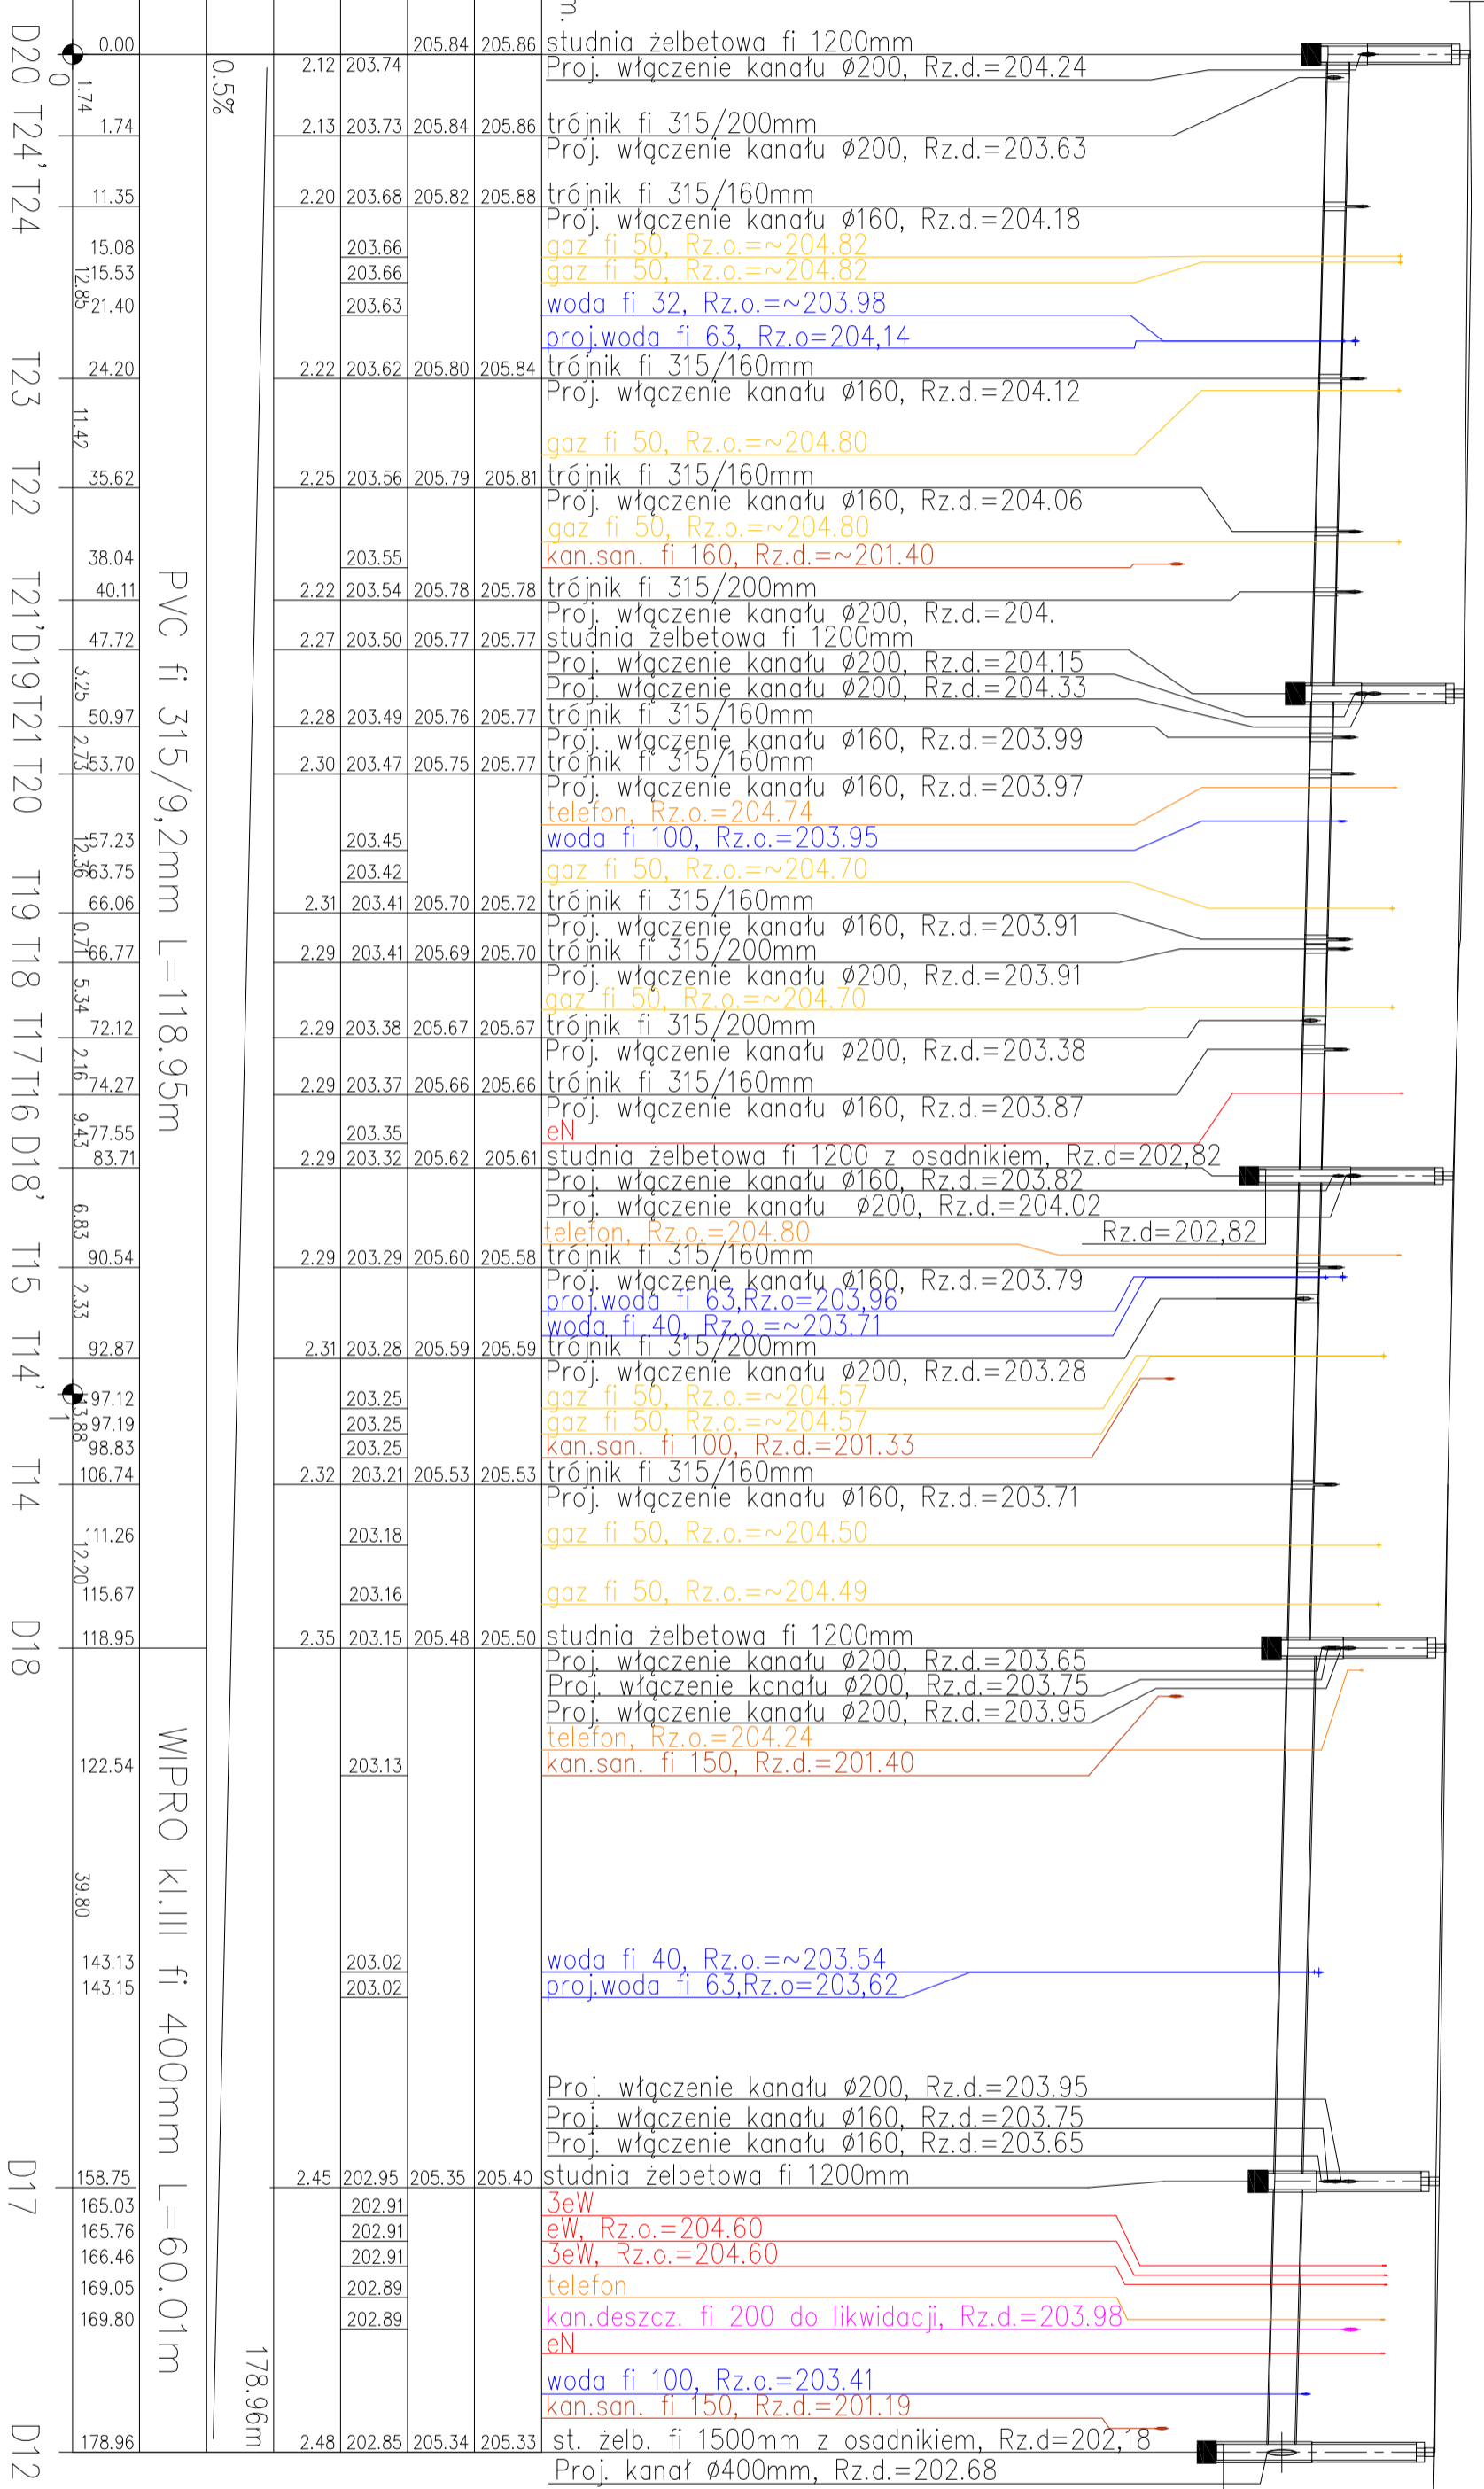


PROJ. RZĘDNA TERENU	205.86	205.86
RZĘDNA TERENU ISTN.	205.84	205.84
RZĘDNA DNA KANAKU		
ZAGŁĘBIENIE DNA KANAKU		
SPADKI, DŁUGOŚCI		
ŚREDNICA, MATERIAŁ		
ODLEGŁOŚCI		

POZIOM PORÓWNAWCZY 192.00 m n.p.m.

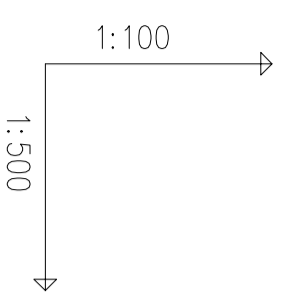

ul. SŁOWACKIEGO
ul. SIENKIEWICZA

Nazwa opracowania i adres obiektu budowlanego: Projekt budowlany - wykonawczy Przebudowa ul. Słowackiego na odcinku od ul. POW do Placu Kościuszki wraz z rozbudową sieci kanalizacji deszczowej oraz przebudową kanaku deszczowego w ul. Sienkiewicza na odcinku od ul. Słowackiego do Al. Piłsudskiego w Piotrkowie Tryb. Branża sanitarna: kanalizacja deszczowa wraz z przyłączami Tytuł rysunku:		Nr rys.:
Projektant: mgr inż. Jolanta Jańczyk-Abrańkiewicz		9
Projektant sprawdzający: mgr inż. Ewa Mączewska - Łęczyńska		Skala:
Upr. projektowe w zakresie sieci i instal. sanitarnych w spec. instalacyjno-inż.		1:100/1:500
Upr. projektowe w spec. instalacje i urządzenia sanitarne		Podpis:
Nr upr. : GP IV/73 42(59)93		Data: 03.2009r.
Nr upr. : 58/73 LW		Podpis:
Data: 03.2009r.		

Profil podłużny kanalizacji deszczowej od D20 do D12

PVC fi 315/9,2mm L=118,95m

WIPRO K.I. III fi 400mm L=60,01m

178,96m

Rz.d.=202,18