Przekrój normalno konstrukcyjny przez zatokę autobusową

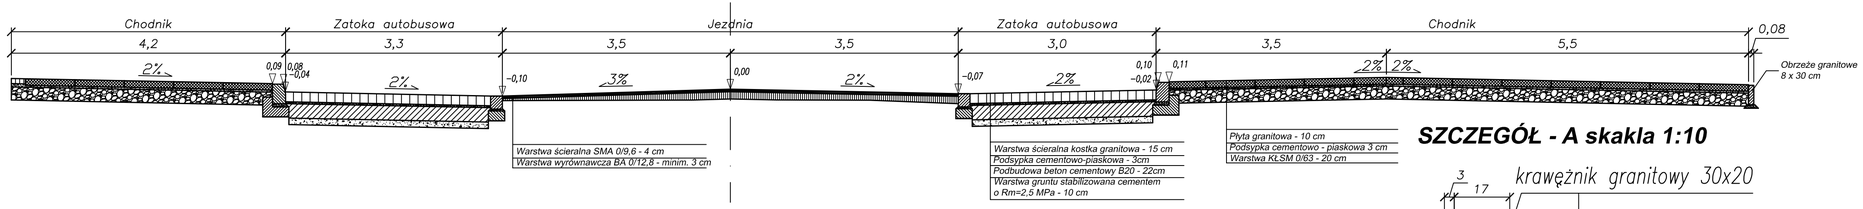

Przekrój normalno konstrukcyjny przez przejście dla pieszych z wyspą azylu

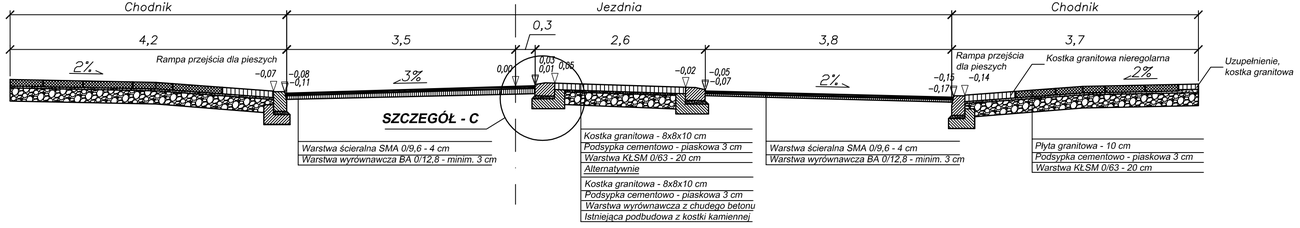

Przekrój normalno konstrukcyjny przez zatokę parkingową

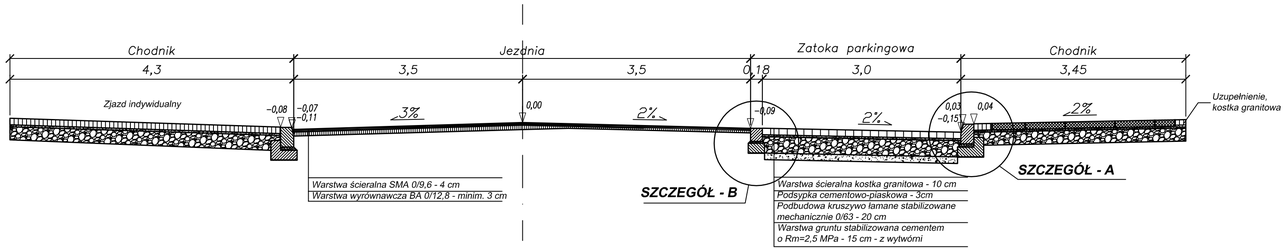

SZCZEGÓŁ - A skakla 1:10

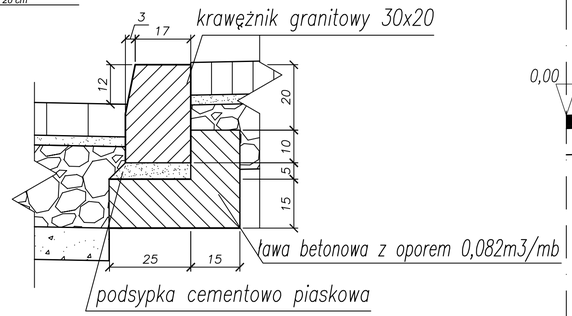

SZCZEGÓŁ - C skakla 1:10

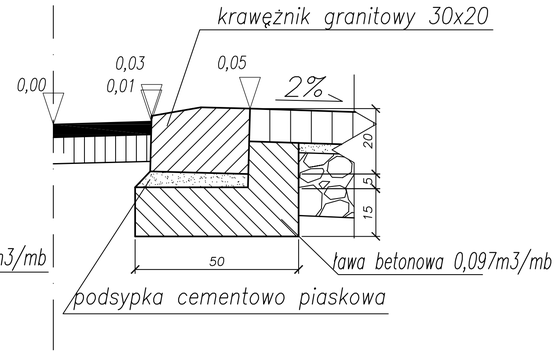

SZCZEGÓŁ - B skakla 1:10

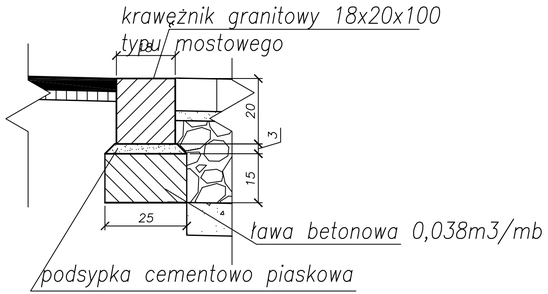

"VIA" USŁUGI TECHNICZNE I PROJEKTOWE W BUDOWNICTWIE DROGOWYM mgr inż. Tadeusz Budkowski 28-100 Busko Zdrój os. Sikorskiego 1/8				
Nazwa obiektu :	"Przebudowa ul. Słowackiego w Piotrkowie Trybunalskim na odcinku od ul. POW do Placu Kościuszki"			
Nazwa i adres Inwestora :	Gmina Piotrków Trybunalski 97-300 Piotrków Trybunalski Pasaż Rudowskiego 10			
Branża:	Imie i nazwisko	Nr uprawnień	Data	Podpis :
Drogowa	Projektował: mgr inż. Tadeusz Budkowski	SWK/0086/ POOD/04	marzec 2009	
	Sprawdzał: mgr inż. Wojciech Czub	SWK/0061/ POOD/05		
Nazwa rysunku :	Przekroje normalno - konstrukcyjne		Skala : 1:50	Nr rys : 4