


Rozbudowa ul. Słowackiego na odcinku od ul. POW do Placu Kościuszki

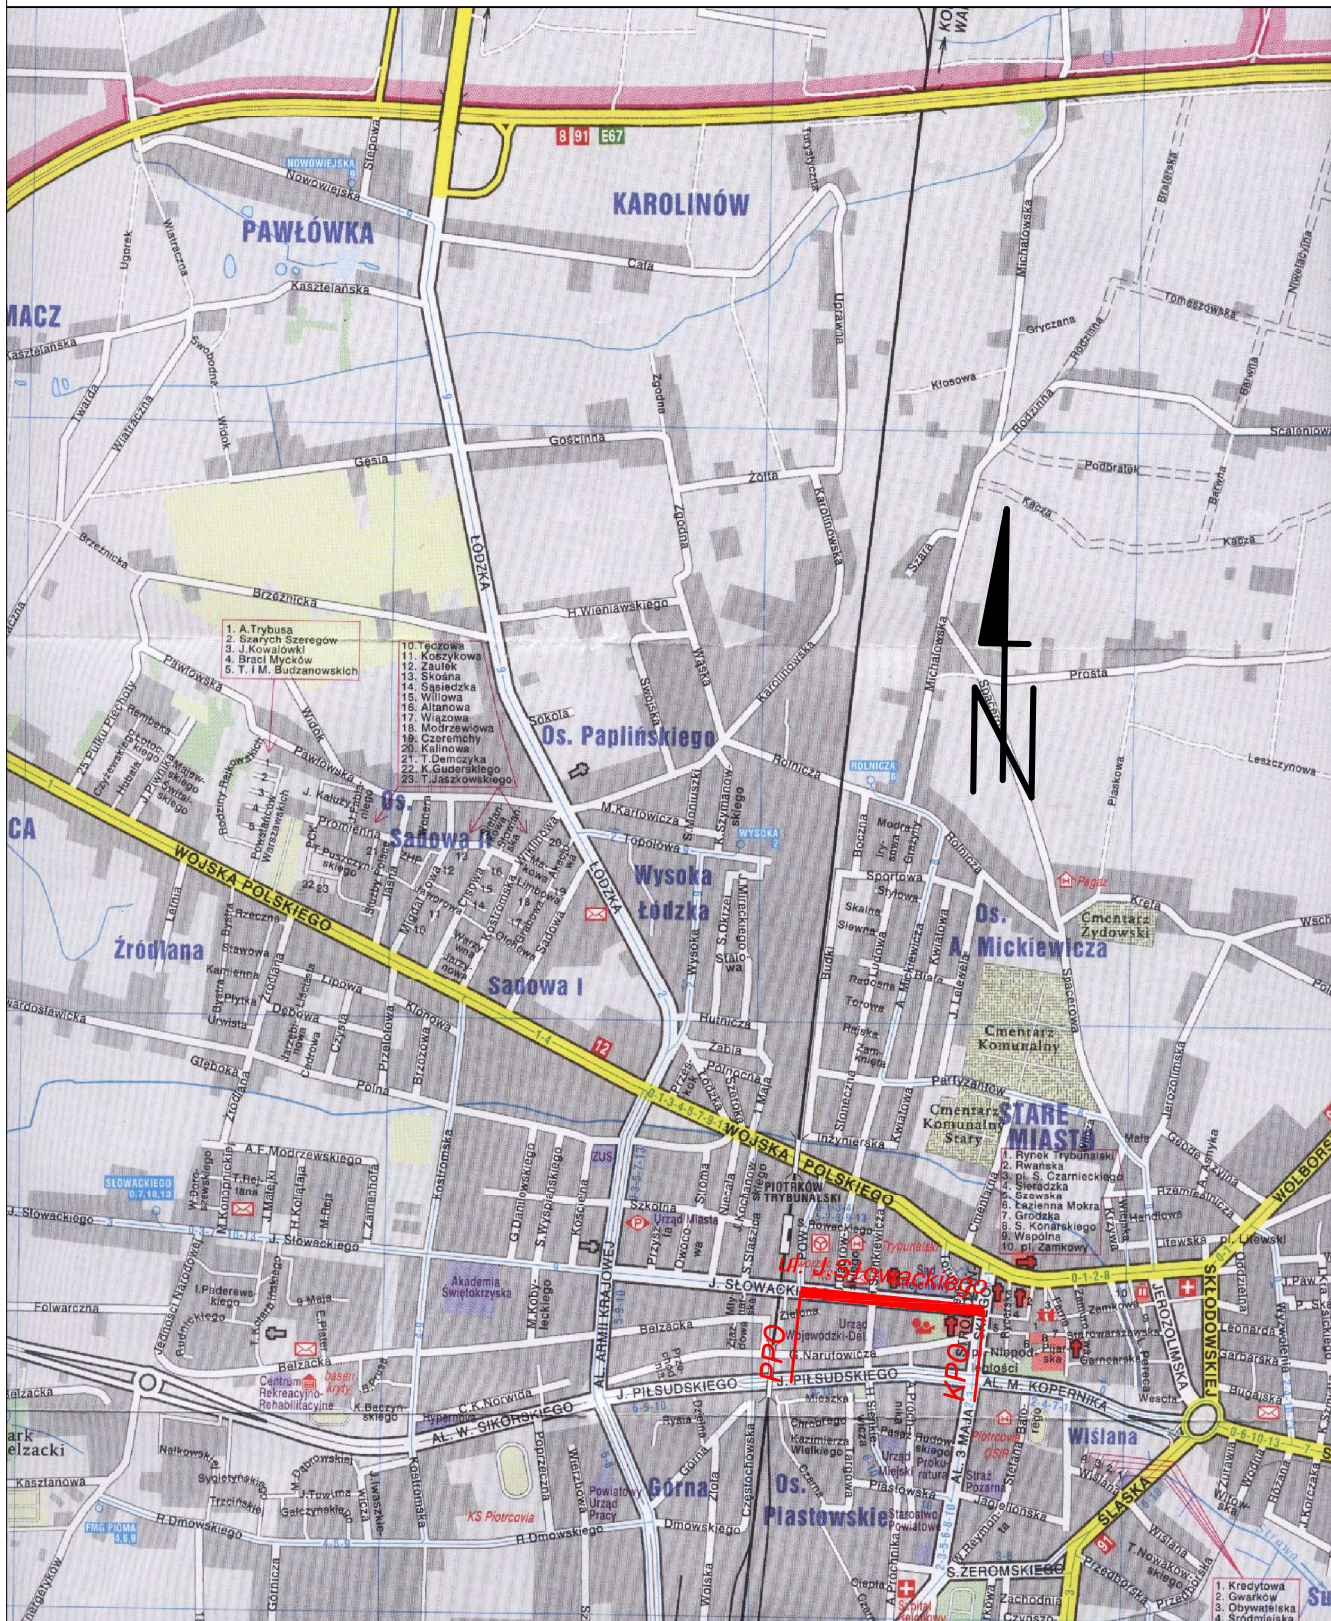

Piotrków Trybunalski
Orientacja skala 1:20 000