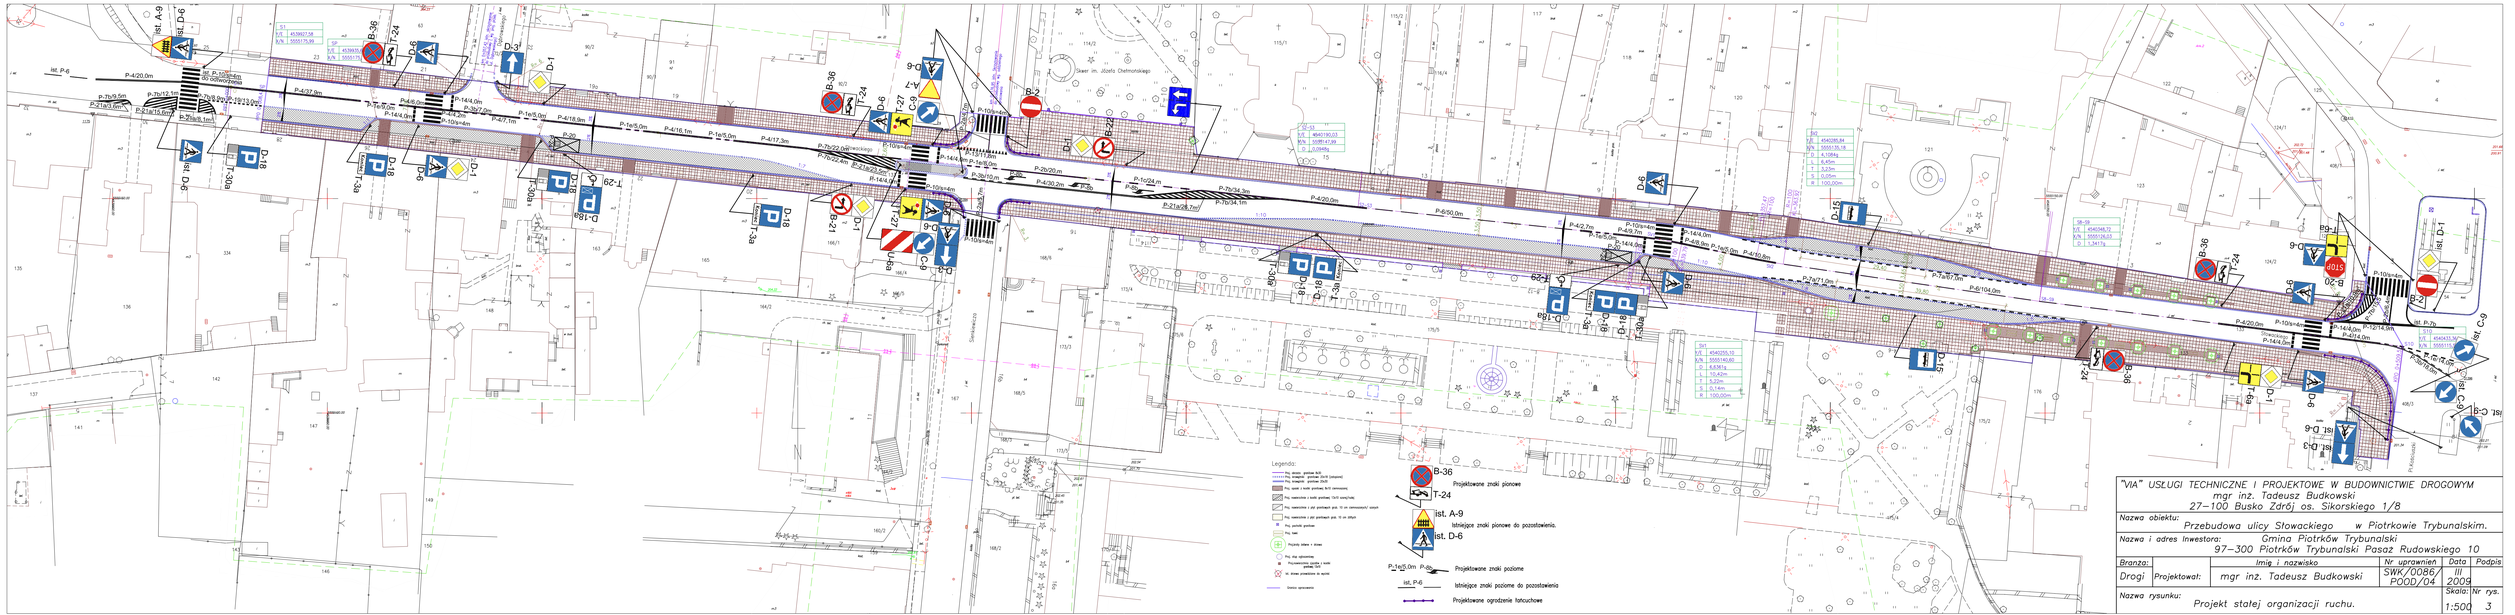

"VIA" USŁUGI TECHNICZNE I PROJEKTOWE W BUDOWNICTWIE DROGOWYM
mgr inż. Tadeusz Budkowski
27–100 Busko Zdrój os. Sikorskiego 1/8

Nazwa obiektu:	Przebudowa ulicy Słowackiego w Piotrkowie Trybunalskim.			
Nazwa i adres Inwestora:	Gmina Piotrków Trybunalski 97–300 Piotrków Trybunalski Pasaż Rudowskiego 10			
Branża:	Imię i nazwisko	Nr uprawnień	Data	Podpis
Drogi Projektował:	mgr inż. Tadeusz Budkowski	SWK/0086/ POOD/04	III 2009	
Nazwa rysunku:	Projekt stałej organizacji ruchu.		Skala: 1:500	Nr rys. 3