


*Pachołek kamienny  
z granitu jasnoszrego  
o powierzchni groszkowanej*

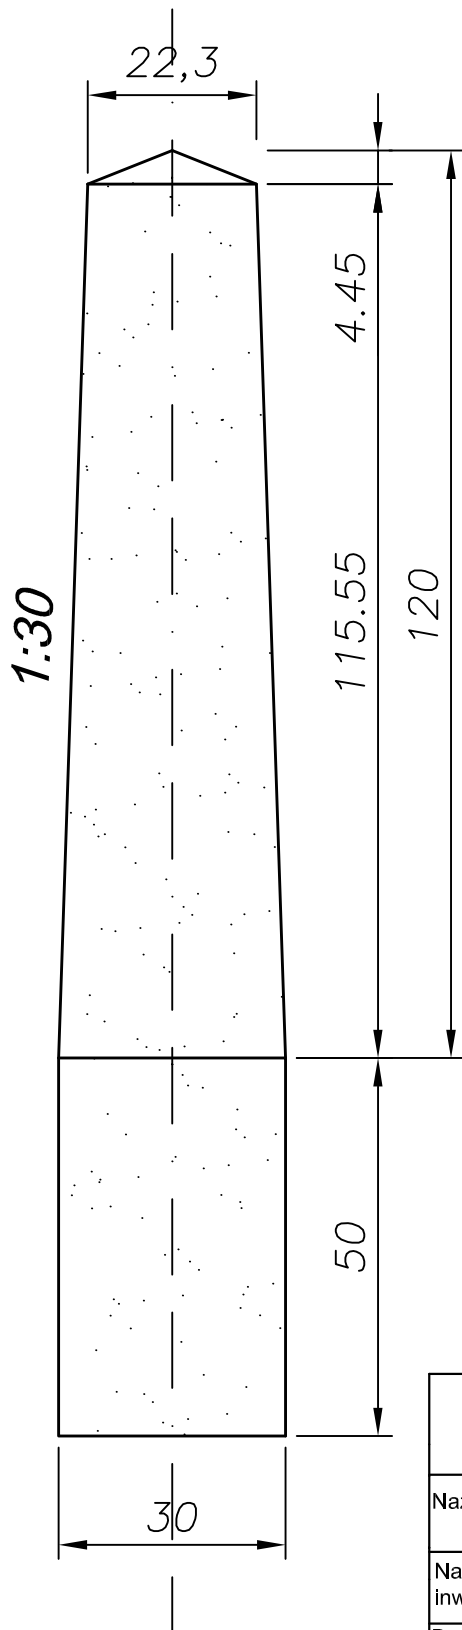

"VIA" USŁUGI TECHNICZNE I PROJEKTOWE W BUDOWNICTWIE DROGOWYM mgr inż. Tadeusz Budkowski 28-100 Busko Zdrój os. Sikorskiego 1/8				
Nazwa obiektu :		"Przebudowa ul. Słowackiego w Piotrkowie Trybunalskim na odcinku od ul. POW do Placu Kościuszki"		
Nazwa i adres inwestora :		Gmina Piotrków Trybunalski 97-300 Piotrków Trybunalski Pasaż Rudowskiego 10		
Branża:	imię i nazwisko	Nr uprawnień	Data	Podpis :
Drogowa	Projektował:	mgr inż. Tadeusz Budkowski	SWK/0086/POOD/04	marzec 2009
	Sprawdzał:	mgr inż. Wojciech Czub	SWK/0061/POOD/05	
Nazwa rysunku : Szczegół architektoniczny			Skala : 1:10	Nr rys : 5