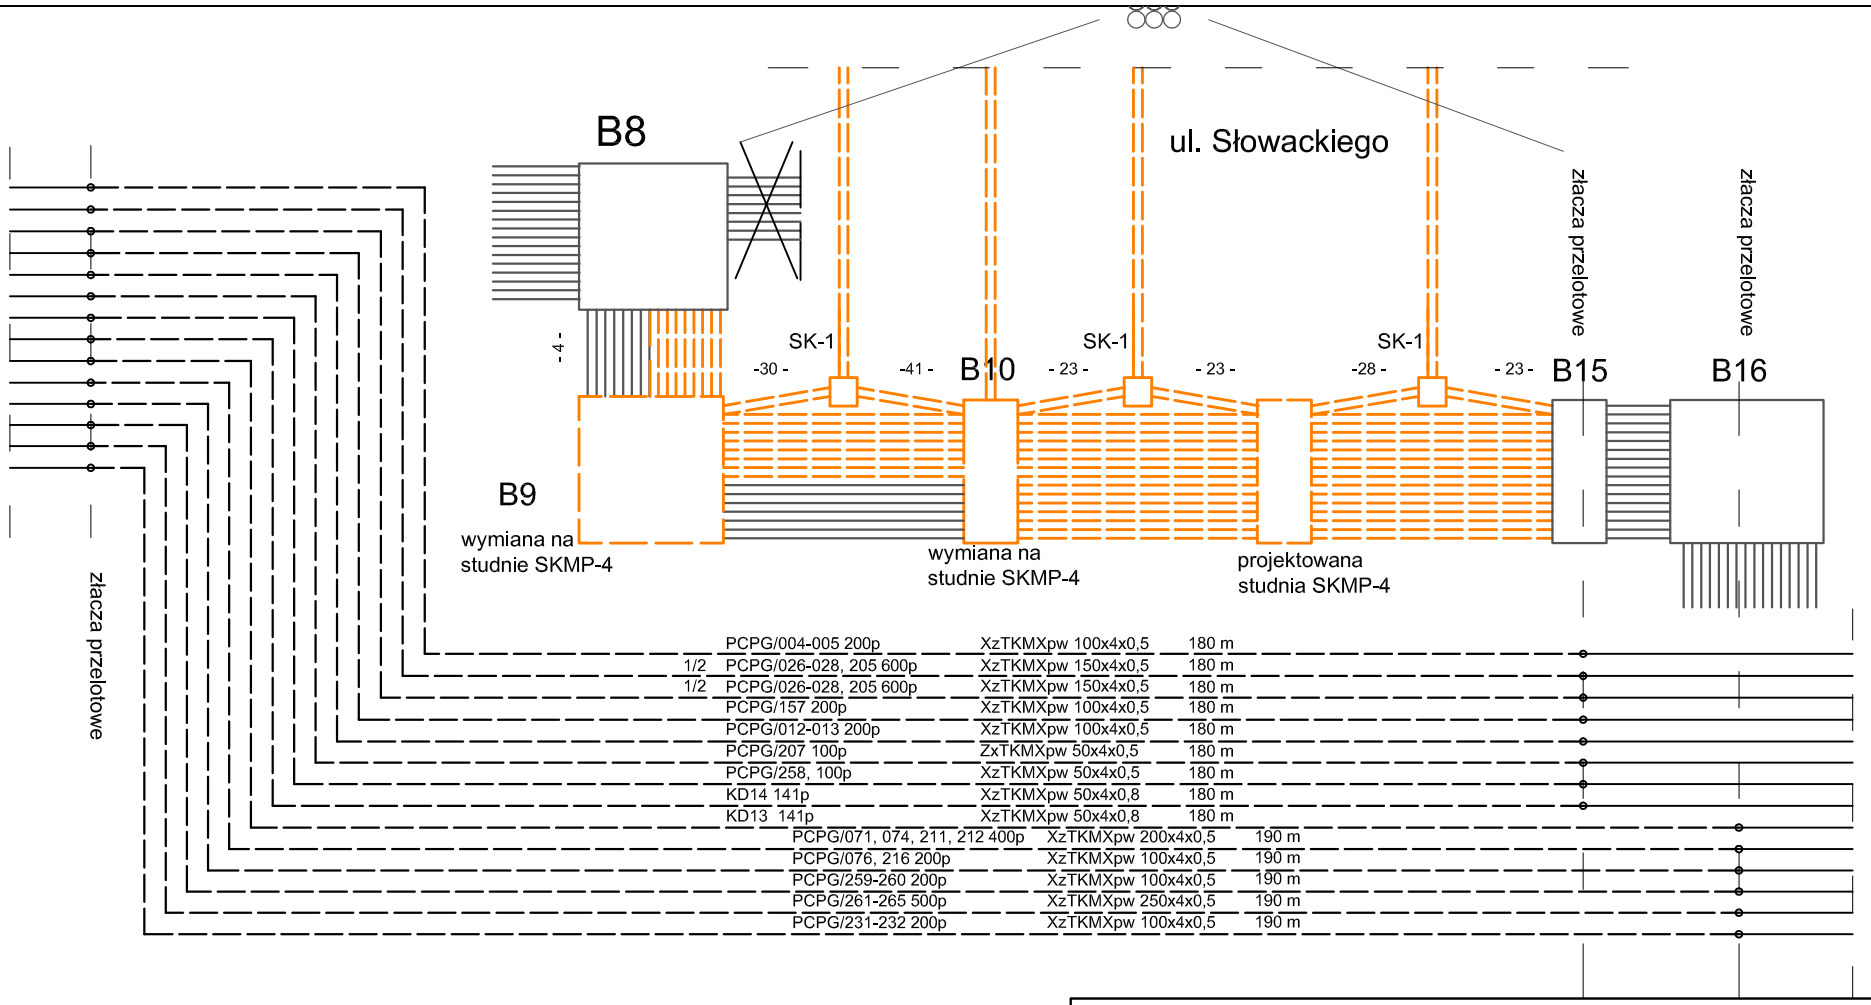

Schemat kabli magistralnych

"VIA" USŁUGI TECHNICZNE I PROJEKTOWE W BUDOWNICTWIE DROGOWYM
mgr inż. Tadeusz Budkowski
28-100 Busko Zdrój os. Sikorskiego 1/8

temat projektu:	Usunięcie kolizji projektowanej przebudowy ulicy Słowackiego w Piotrkowie Tryb. z istniejąca siecią teletechniczną TP.		
inwestor:	Urząd Miasta Piotrkowa Trybunalskiego Pasaż Karola Rudowskiego 10 97-300 Piotrków Trybunalski		
projektant:	mgr inż. PIOTR FURMANIAK	upr. nr 1465/99/U w spec. telekom. przewodowej w zakresie urządz. lin. i stacyjnych	
sprawdzający:	mgr inż. DARIUSZ FURMANIAK	upr. nr 1459/99/U w spec. telekom. przewodowej w zakresie urządz. lin. i stacyjnych	
stadium: PROJEKT BUDOWLANY branża: TELETECHNICZNA	data: 03 / 2009	skala:	NR RYS.
temat rysunku: Projekt zagospodarowania. Schemat przebudowy kabli magistralnych w ul. Słowackiego			3