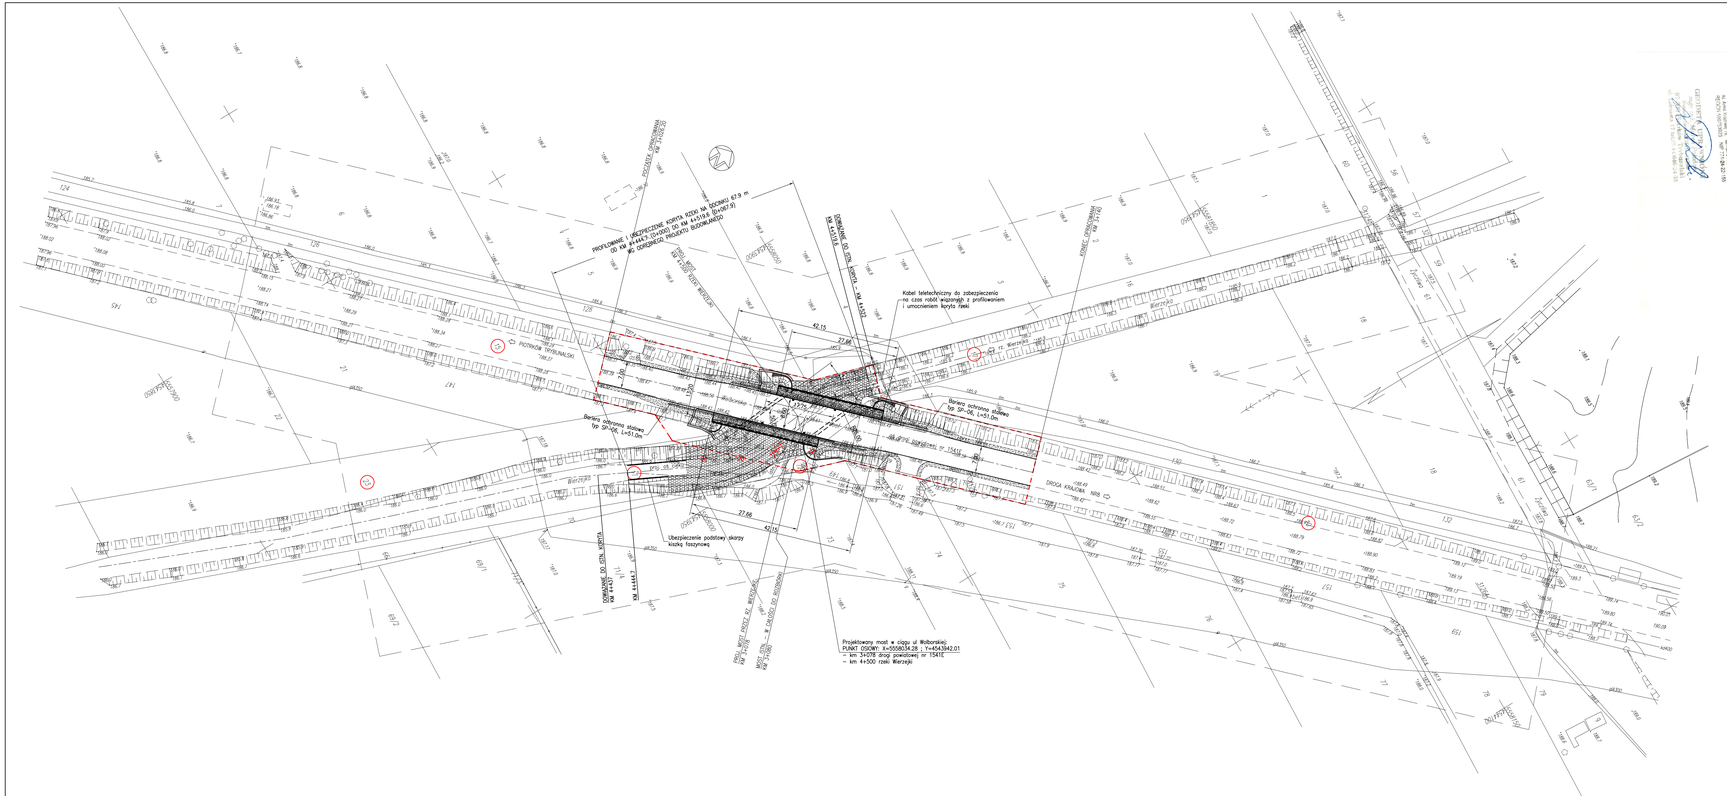

P.P.U. G-EO
USŁUGI GEODEZYJNE

woj. łódzkie
m. PIOTRKÓW TRYBUNALSKI
Obr. 46
ul. Wolborska

Mapa służy do celów projektowych

Obiekowe układ współrzędnych "1965".
Pionowe odniesienie: Kronsztad.
Wysokości na podstawie stabilizowanej reperu syt. - wys. x. 192.222.104.4, 192.222.192.2, 153.111.663.3 oraz pomiaru uzupełniającego wykonanego przez PGP-GEO s.c. M.Pokrzak Z. Pietrzyk.

Granice wniesiono według ewidencji gruntów.

Urządzenia projektowane uzgodniono z ZUD.

Mapa aktualna na dzień: 27.04.2009 r. z zakresie dokończenia

MAPA SYTUACYJNO-WYSOKOŚCIOWA

z geodezyjną inwentaryzacją urządzeń podziemnych

skala 1:500

Przedmiot Miara
Zakres prac: [illegible]
Data wykonania: 27.04.2009 r.
Wykonawca: PGP-GEO s.c. M.Pokrzak Z. Pietrzyk
Uwagi: [illegible]

OBJAŚNIENIA

- GRANICA TERENU OBJĘTEGO WNIOSKIEM O POZWOLENIE NA BUDOWĘ
- NUMER DZIAŁKI OBJĘTEJ WNIOSKIEM O POZWOLENIE NA BUDOWĘ
- DRZEWO DO WYCINKI

ELEMENTY PROJEKTOWANE

- OŚ DROGI / OŚ CIEKU
- OBIEKT MOSTOWY – KRAWĘDZIE WIDOCZNE
- OBIEKT MOSTOWY – KRAWĘDZIE NIEWIDOCZNE
- KRAWĘDŹ JEZDNI
- KRAWĘDŹ POBOCZA
- KRAWĘŻNIK
- ŚCIEK SKARPOWY
- UMOCNIENIE KORYTA CIEKU – MATERACE SIATKOWO-KAMIENNE
- CHODNIK NA OBIEKCIE
- POBOCZE UTWARDZONE KRUSZYWEM KAMIENNYM

Inwestor: Miasto Piotrków Trybunalski Pasaż Rudowskiego 10, 97-500 PIOTRKÓW TRYBUNALSKI		Biuro projektowe: Biuro Inżynierskie BTB 30-363 KRAKÓW, ul. Rzemieślnicza 1 biuro.inzynierskie.btb@o2.pl tel./fax 012/2945278	
Nazwa inwestycji: Przebudowa mostu drogowego w ciągu drogi powiatowej nr 1541 – ul. Wolborskiej (przez rzekę Wierzejkę) w Piotrkowie Trybunalskim Lokalizacja: m. Piotrków Trybunalski, woj. łódzkie		Opracował/a/o: PROJEKT BUDOWLANY Tytuł rysunku: PROJEKT ZAGOSPODAROWANIA TERENU	
Branża:	MOSTOWA	Nr upr.:	Podpis:
Projektant:	mgr inż. Dariusz Bednarczyk	194/99	
Sprawdzający:	mgr inż. Janusz Jędrychowski	41/99	
Opracował:			
		Numer rysunku: 01 Skala: 1:500 Data: listopad 2009 Nr projektu: 09-05-M	

Prawa autorskie zastrzeżone, kopiowanie i przekazywanie osobom trzecim niniejszego opracowania bez pisemnej zgody autora zabronione.