PROFIL PODŁUŻNY

SKALA: 1:50/500

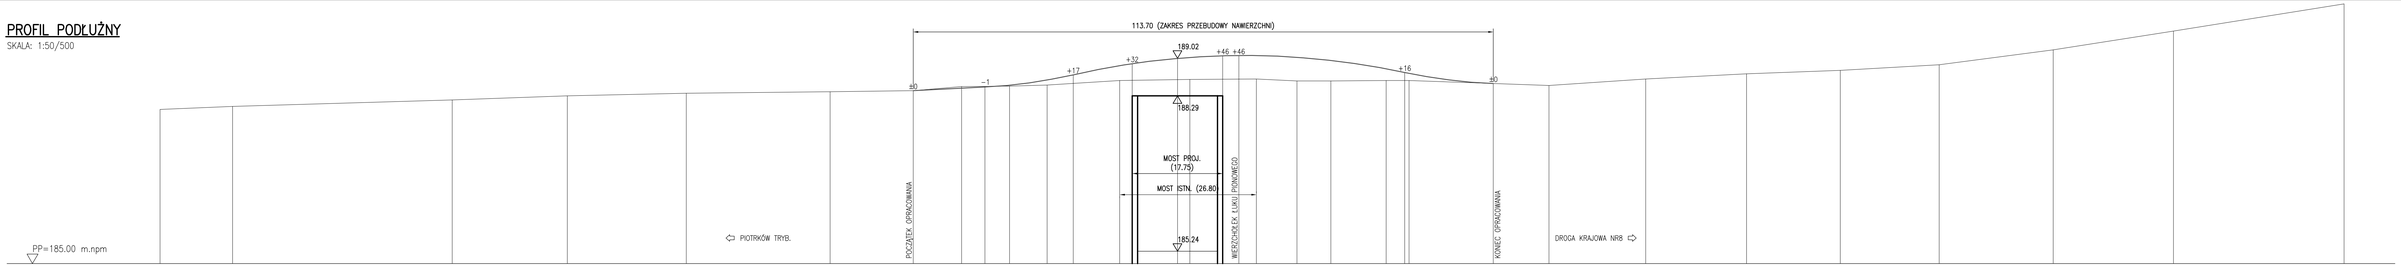

PRZEKRÓJ TYPOWY – DOJAZD MOSTU

ODCINEK Z BARIERĄ OCHRONNĄ / SKALA 1:100

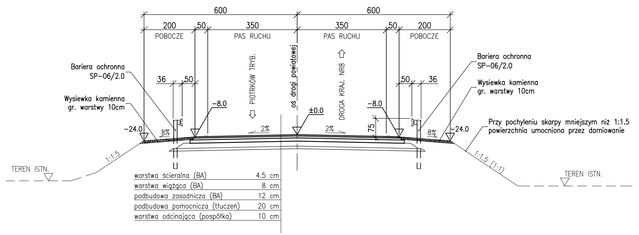

PRZEKRÓJ TYPOWY DROGI POWIATOWEJ

SKALA 1:100

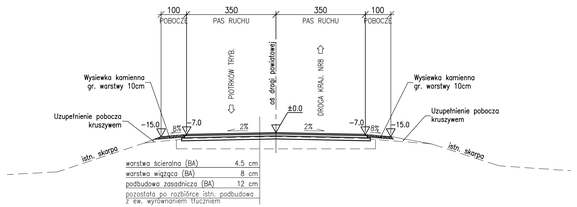

Inwestor: Miasto Piotrków Trybunalski, Pasaż Rudowskiego 10, 97-300 PIOTRKÓW TRYBUNALSKI		Biuro projektowe: Biuro Inżynierskie BTB, 30-363 KRAKÓW, ul. Rzemieślnicza 1, biuro.inzynierskie.btb@eti.pl tel./fax 012/2945278	
Nazwa inwestycji: Przebudowa mostu drogowego w ciągu drogi powiatowej nr 1541E – ul. Wolborskiej (przez rzekę Wierzejkę) w Piotrkowie Trybunalskim. Lokalizacja: m. Piotrków Trybunalski, woj. łódzkie		Stadium/Część: PROJEKT BUDOWLANY. Tytuł rysunku: PROFIL PODŁUŻNY DROGI POWIATOWEJ, PRZEKRÓJ TYPOWE	
Branża: MOSTOWA	Nr upr.:	Podpis:	Numer rysunku:
Projektant: mgr inż. Dariusz Bednarczyk	194/99		04
Sprawdzający: mgr inż. Janusz Jędrychowski	47/99		Skala: 1:50/500
Opracował:			Data: listopad 2009
			Nr projektu: 09-05-M

Prawa autorskie zastrzeżone, łącznie z prawem do reprodukcji lub udostępniania osobom trzecim niniejszego rysunku lub jego części bez upoważnienia.