


SZCZEGÓŁY ELEMENTÓW WYPOSAŻENIA

SKALA 1:10

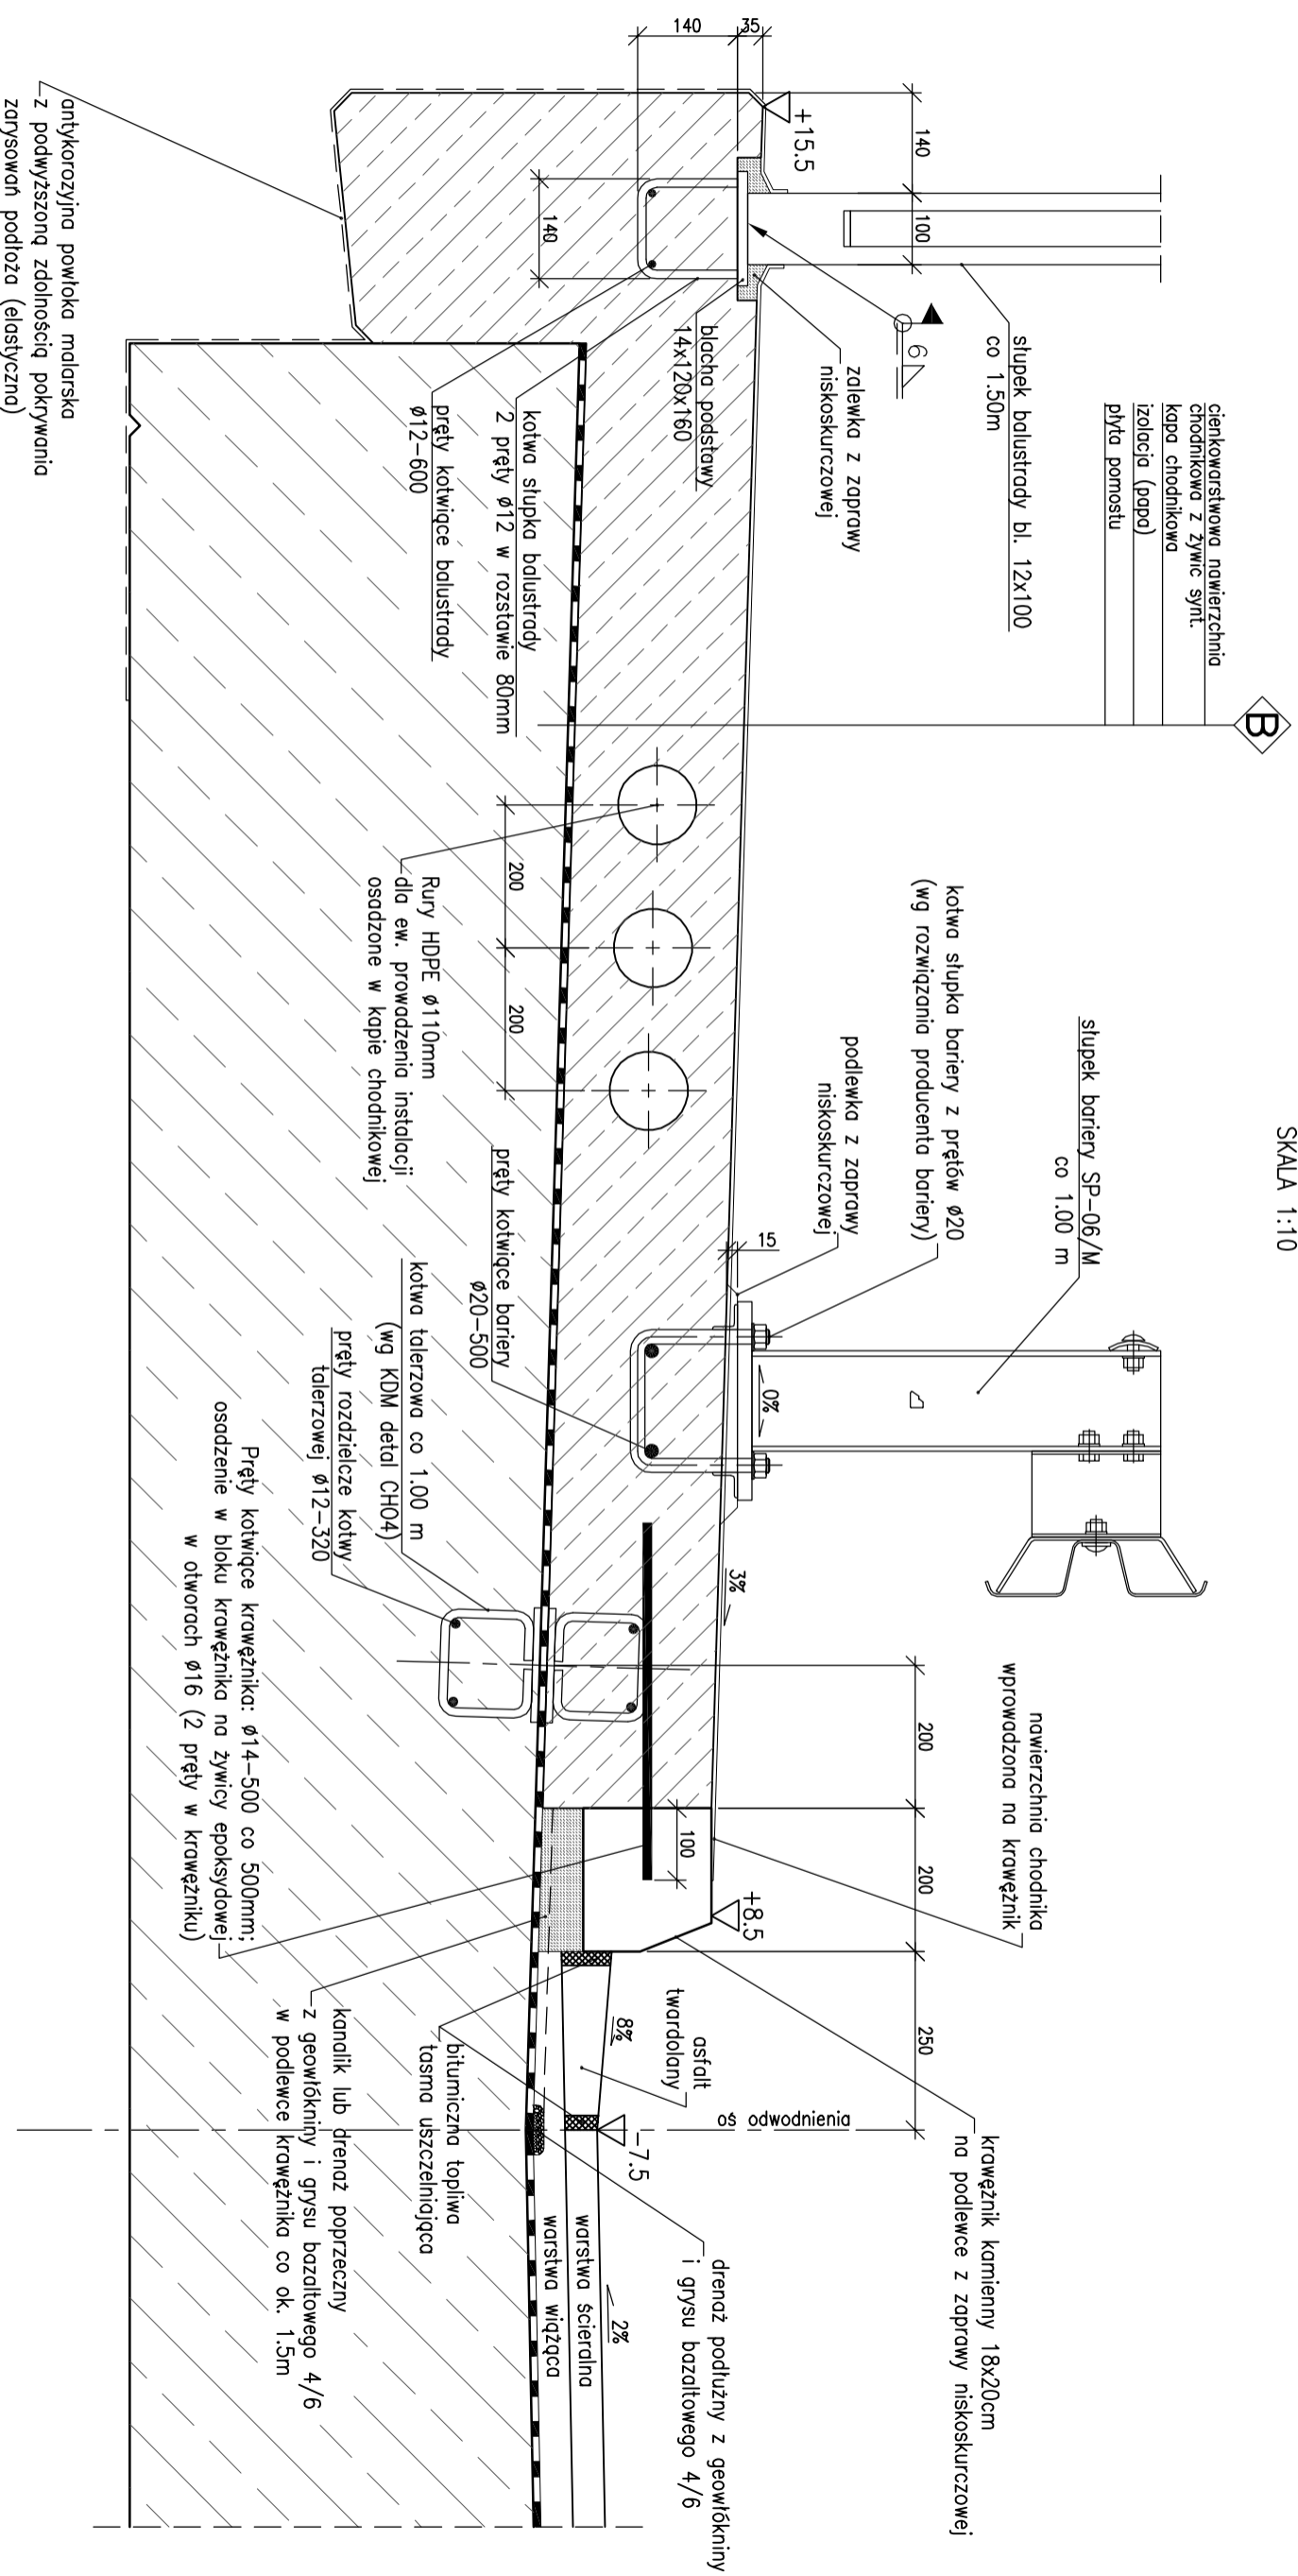

Inwestor: Miasto Piotrków Trybunalski		Biuro projektowe: Biuro Inżynierskie BTB 30-363 KRAKÓW, ul. Rzemieślnicza 1 biuro.inzynierskie.btb@cei.pl tel./fax 012/2945278	
Pasaż Rudowskiego 10, 97-500 PIOTRKÓW TRYBUNALSKI		Stadium/Część: PROJEKT BUDOWLANY	
Nazwa inwestycji: Przebudowa mostu drogowego w ciągu drogi powiatowej nr 1541 – ul. Wolborskiej (przez rzekę Wierzejkę) w Piotrkowie Trybunalskim		Tytuł rysunku: SZCZEGÓŁY ELEMENTÓW WYPOSAŻENIA	
Lokalizacja: m. Piotrków Trybunalski, woj. łódzkie		Nr upr.: 194/99	
Branża: MOSTOWA		Podpis: 06	
Projektant: mgr inż. Dariusz Bednarczyk		Numer rysunku:	
Sprawdzający: mgr inż. Janusz Jędrzychowski		Skala: 1:10	
Opracował:		Data: listopad 2009	
Prawa autorskie zastrzeżone. Inzynie z prawem do reprodukcji lub udostępnienia osobom trzecim niniejszego rysunku lub jego części bez upoważnienia.		Nr projektu: 09-05-M	