RYSUNKI ZWIĄZANE	
NR RYS.	TYTUŁ
03	RYSUNEK OGÓLNY MOSTU WIDOK Z BOKU I PRZEKROJE
04	PROFIL PODŁUŻNY DROGI POWIATOWEJ PRZEKROJE TYPOWE
05	PRZEKROJE POPRZECZNE DOJAZDÓW DO MOSTU
16	PROFILOWANIE I UMOCNIENIE KORYTA RZEKI PLAN SYTUACYJNY

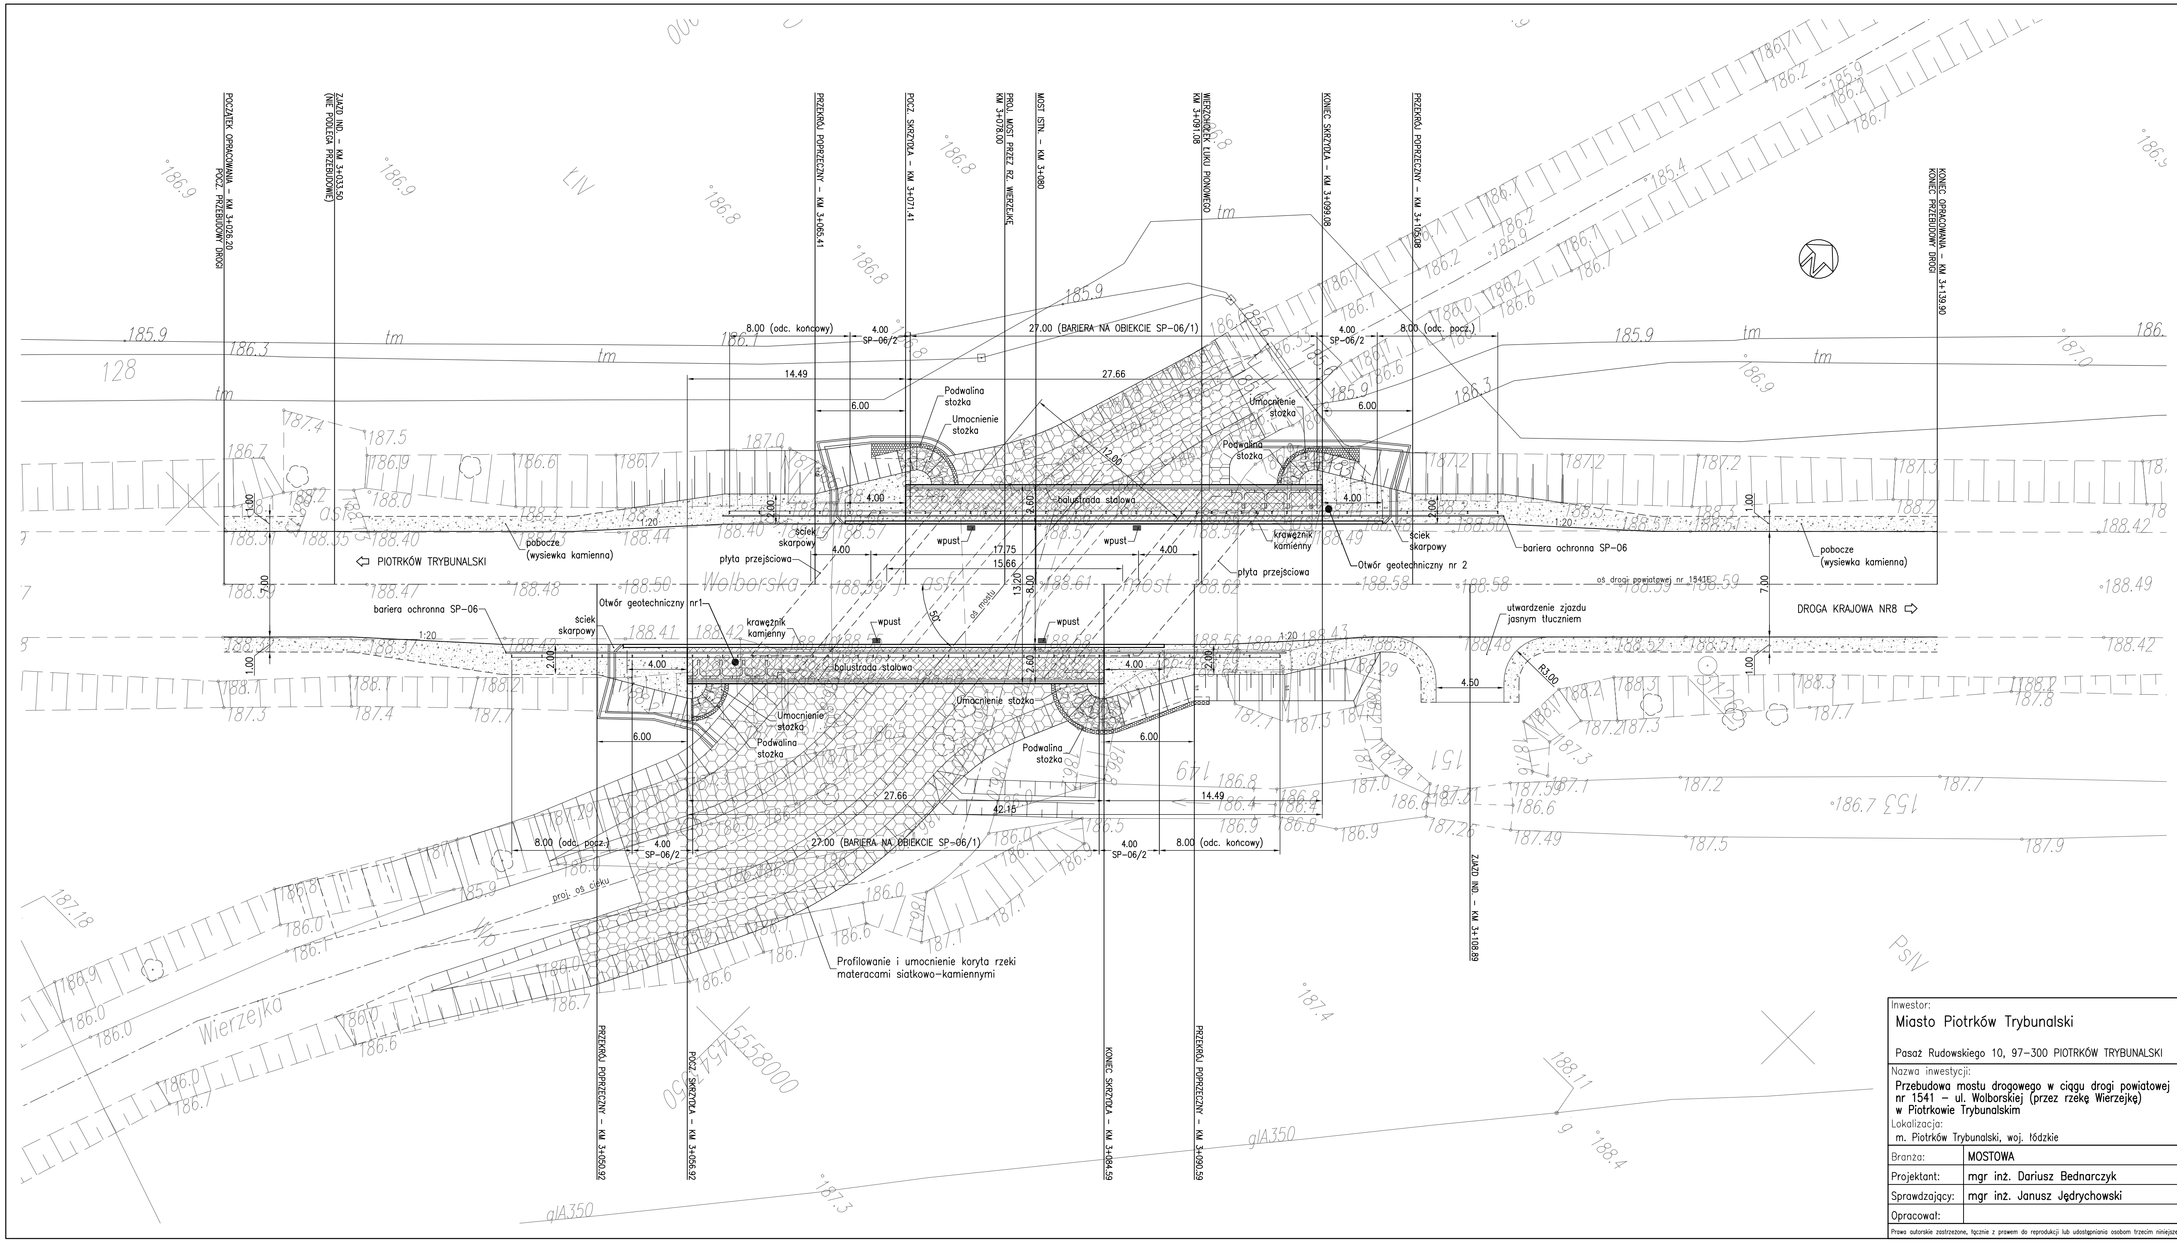

Inwestor: Miasto Piotrków Trybunalski Pasaż Rudowskiego 10, 97–300 PIOTRKÓW TRYBUNALSKI		Biuro projektowe: Biuro Inżynierskie BTB 30–363 KRAKÓW, ul. Rzemieślnicza 1 biuro.inzynierskie.btb@cetl.pl tel./fax 012/2945278	
Nazwa inwestycji: Przebudowa mostu drogowego w ciągu drogi powiatowej nr 1541 – ul. Wolborskiej (przez rzekę Wierzejkę) w Piotrkowie Trybunalskim Lokalizacja: m. Piotrków Trybunalski, woj. łódzkie		Stadium/Część: PROJEKT WYKONAWCZY Tytuł rysunku: RYSUNEK OGÓLNY MOSTU WIDOK Z GÓRY	
Branża:	MOSTOWA	Nr upr.:	Podpis:
Projektant:	mgr inż. Dariusz Bednarczyk	194/99	
Sprawdzający:	mgr inż. Janusz Jędrychowski	47/99	
Opracował:			

Numer rysunku: 02
Skala: 1:200
Data: listopad 2009
Nr projektu: 09–05–M

Prawa autorskie zastrzeżone, łącznie z prawem do reprodukcji lub udostępniania osobom trzecim niniejszego rysunku lub jego części bez upoważnienia.