


RYСУNKI ZWIĄZANE

NR RYS.	Tytuł
02	RYСУNIEK OGÓLNY MOSTU
04	PROFIL PODŁUŻNY DROGI POWIATOWEJ PRZEKROJIE TYPOWE


PRZEKROJ POPRZECZNY W KM 3+055.41/3+050.92

POCZĄTEK SKARPY PRZYCZŁĘKA – STRONA LEWA / STRONA PRAWA
SKALA 1:100

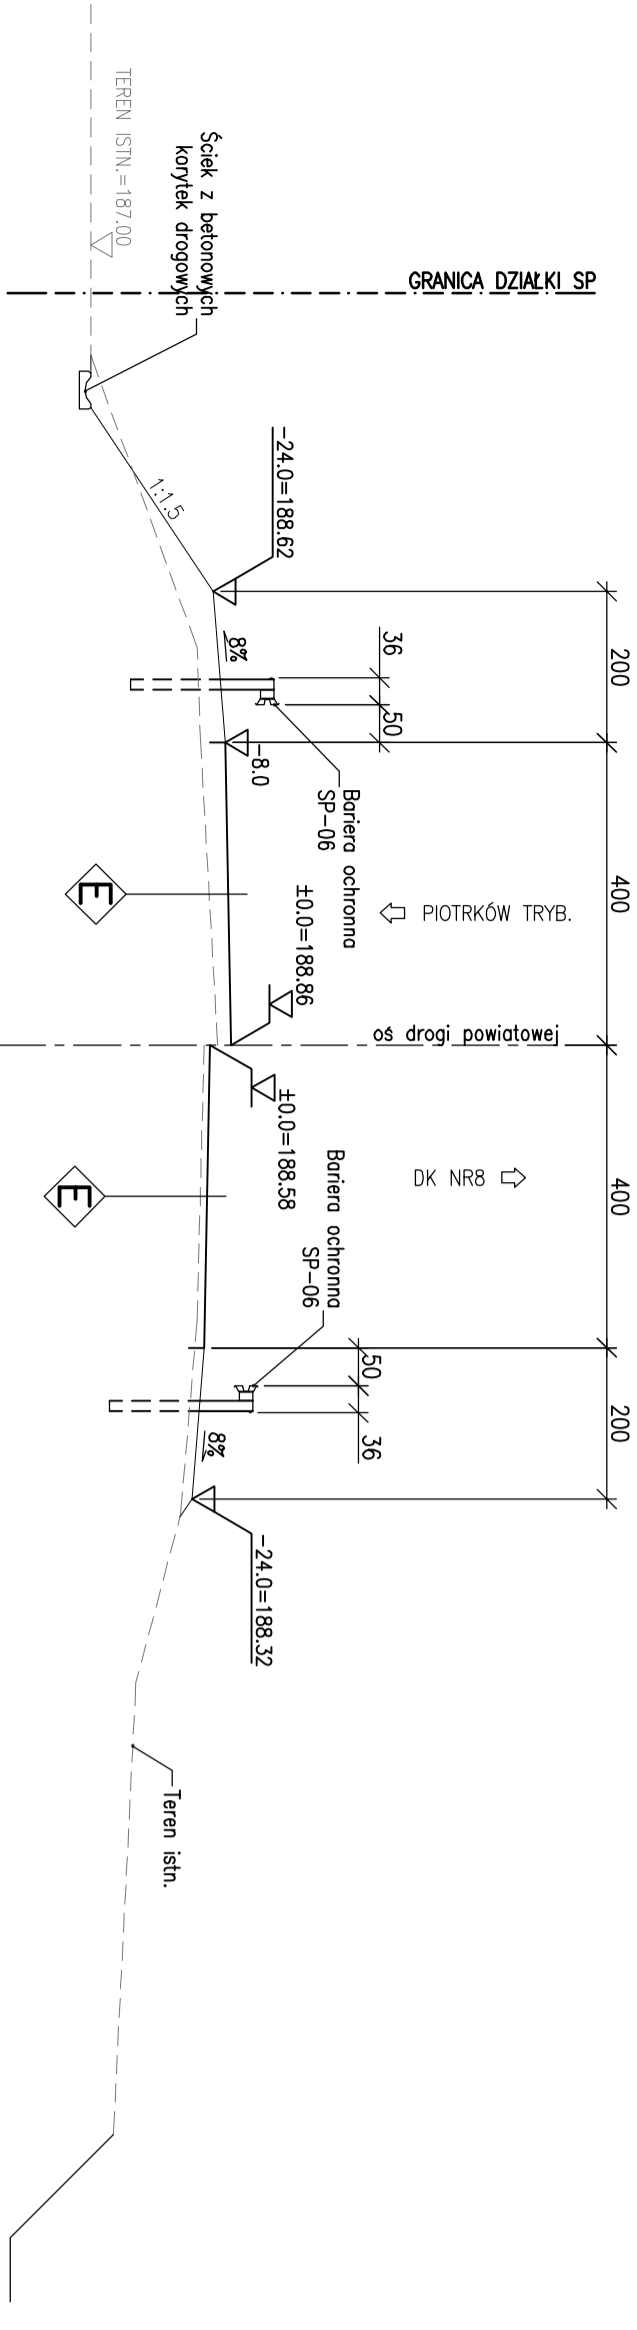


PRZEKROJ POPRZECZNY W KM 3+099.06/3+084.59

KONIEC SKRZYDŁA – STRONA LEWA / STRONA PRAWA
SKALA 1:100

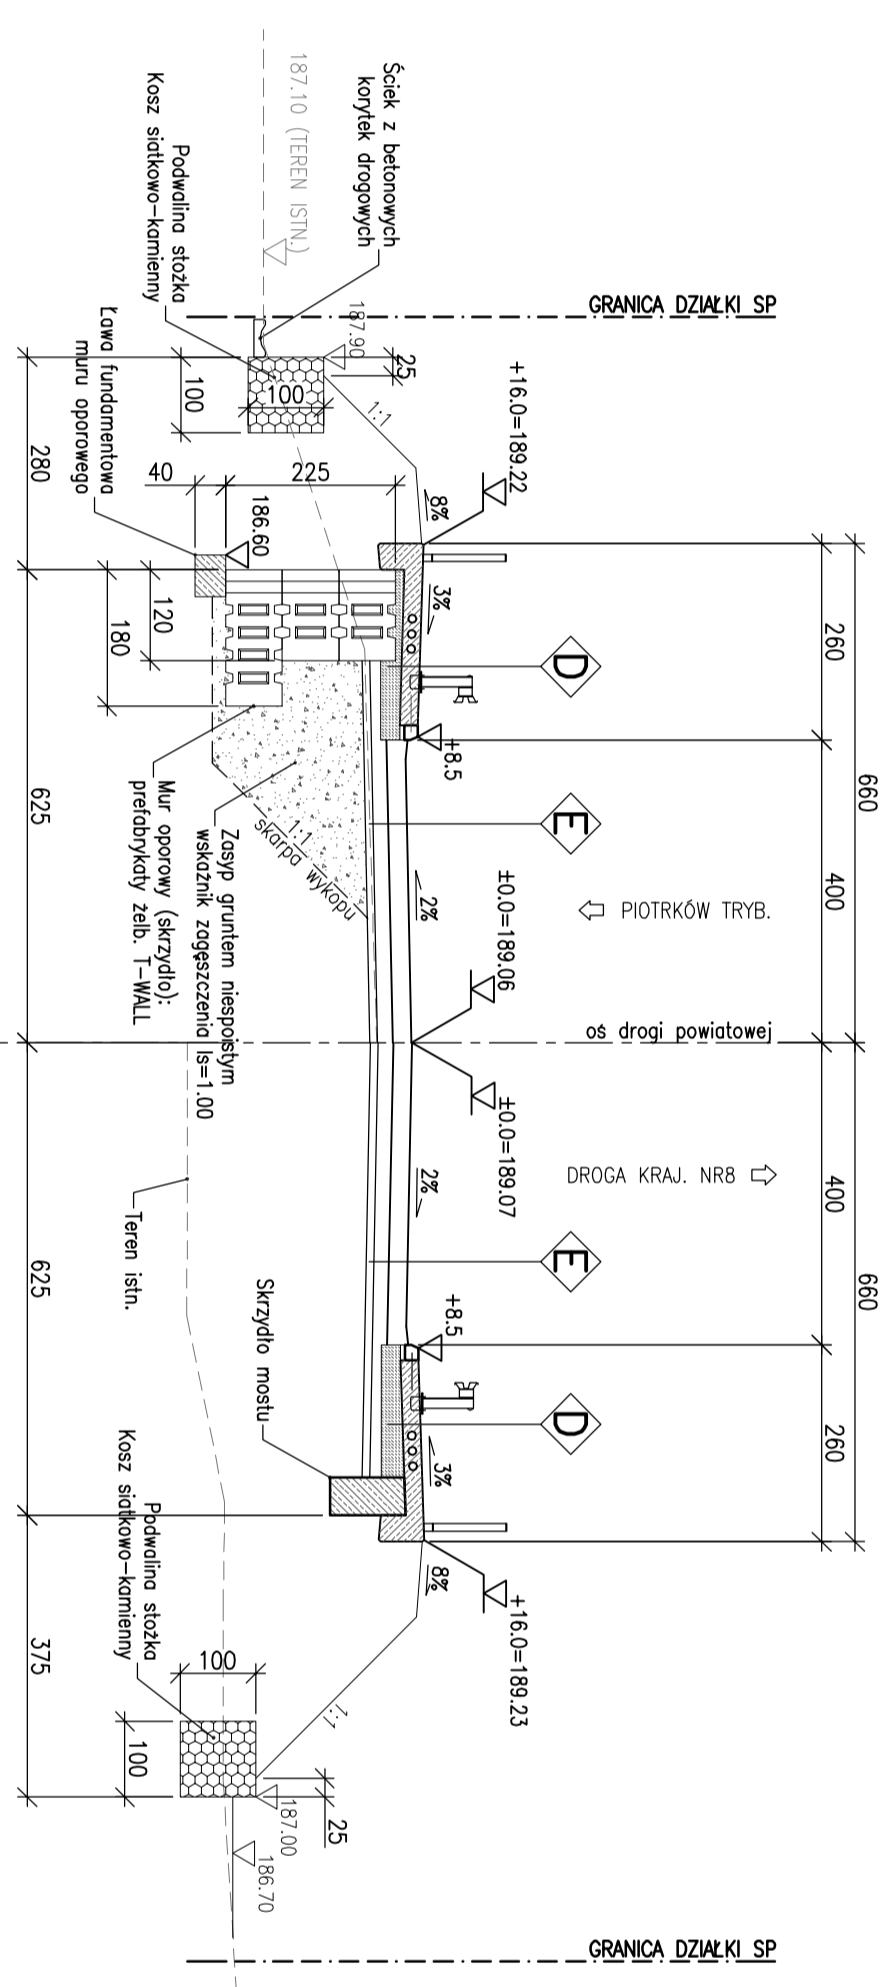


PRZEKROJ POPRZECZNY W KM 3+108.89

ZAJAZD IND. (R) / SKALA 1:100

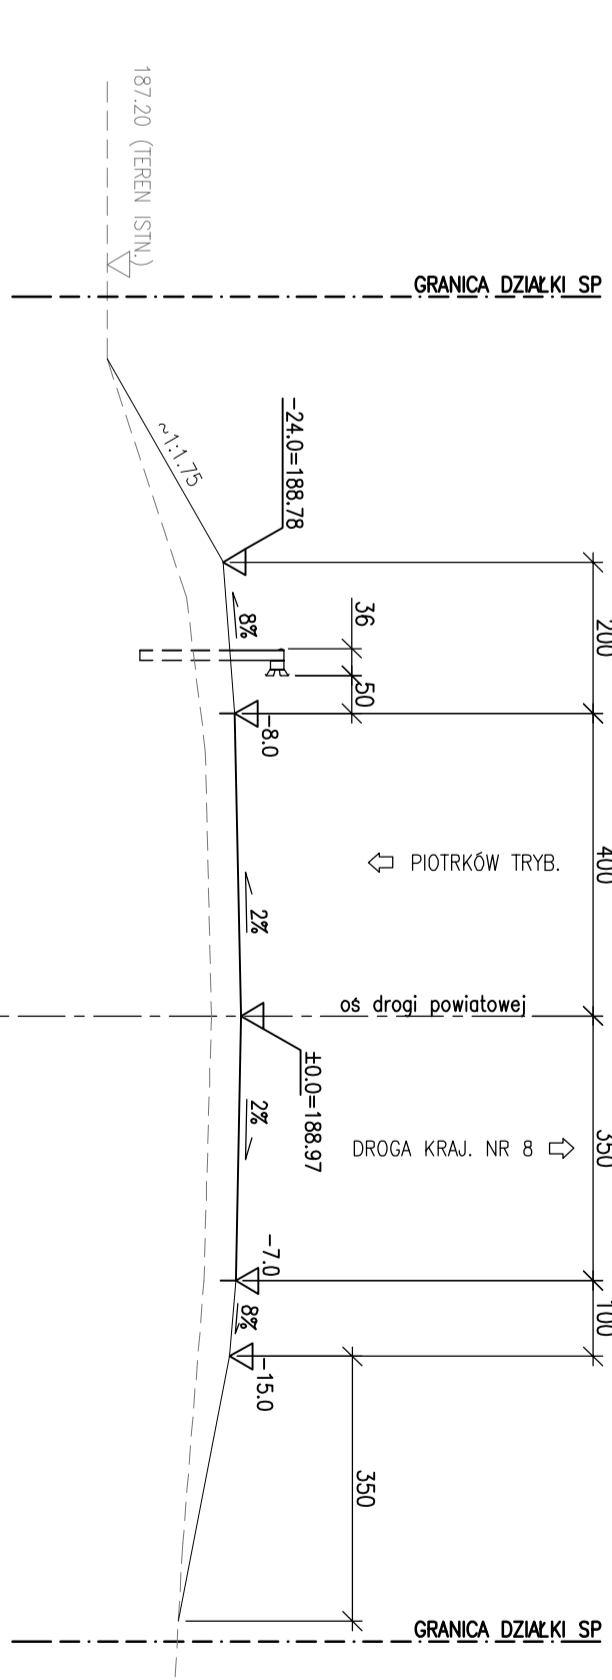


PRZEKROJ POPRZECZNY W KM 3+071.41/3+056.92

POCZĄTEK SKRZYDŁA – STRONA LEWA / STRONA PRAWA
SKALA 1:100

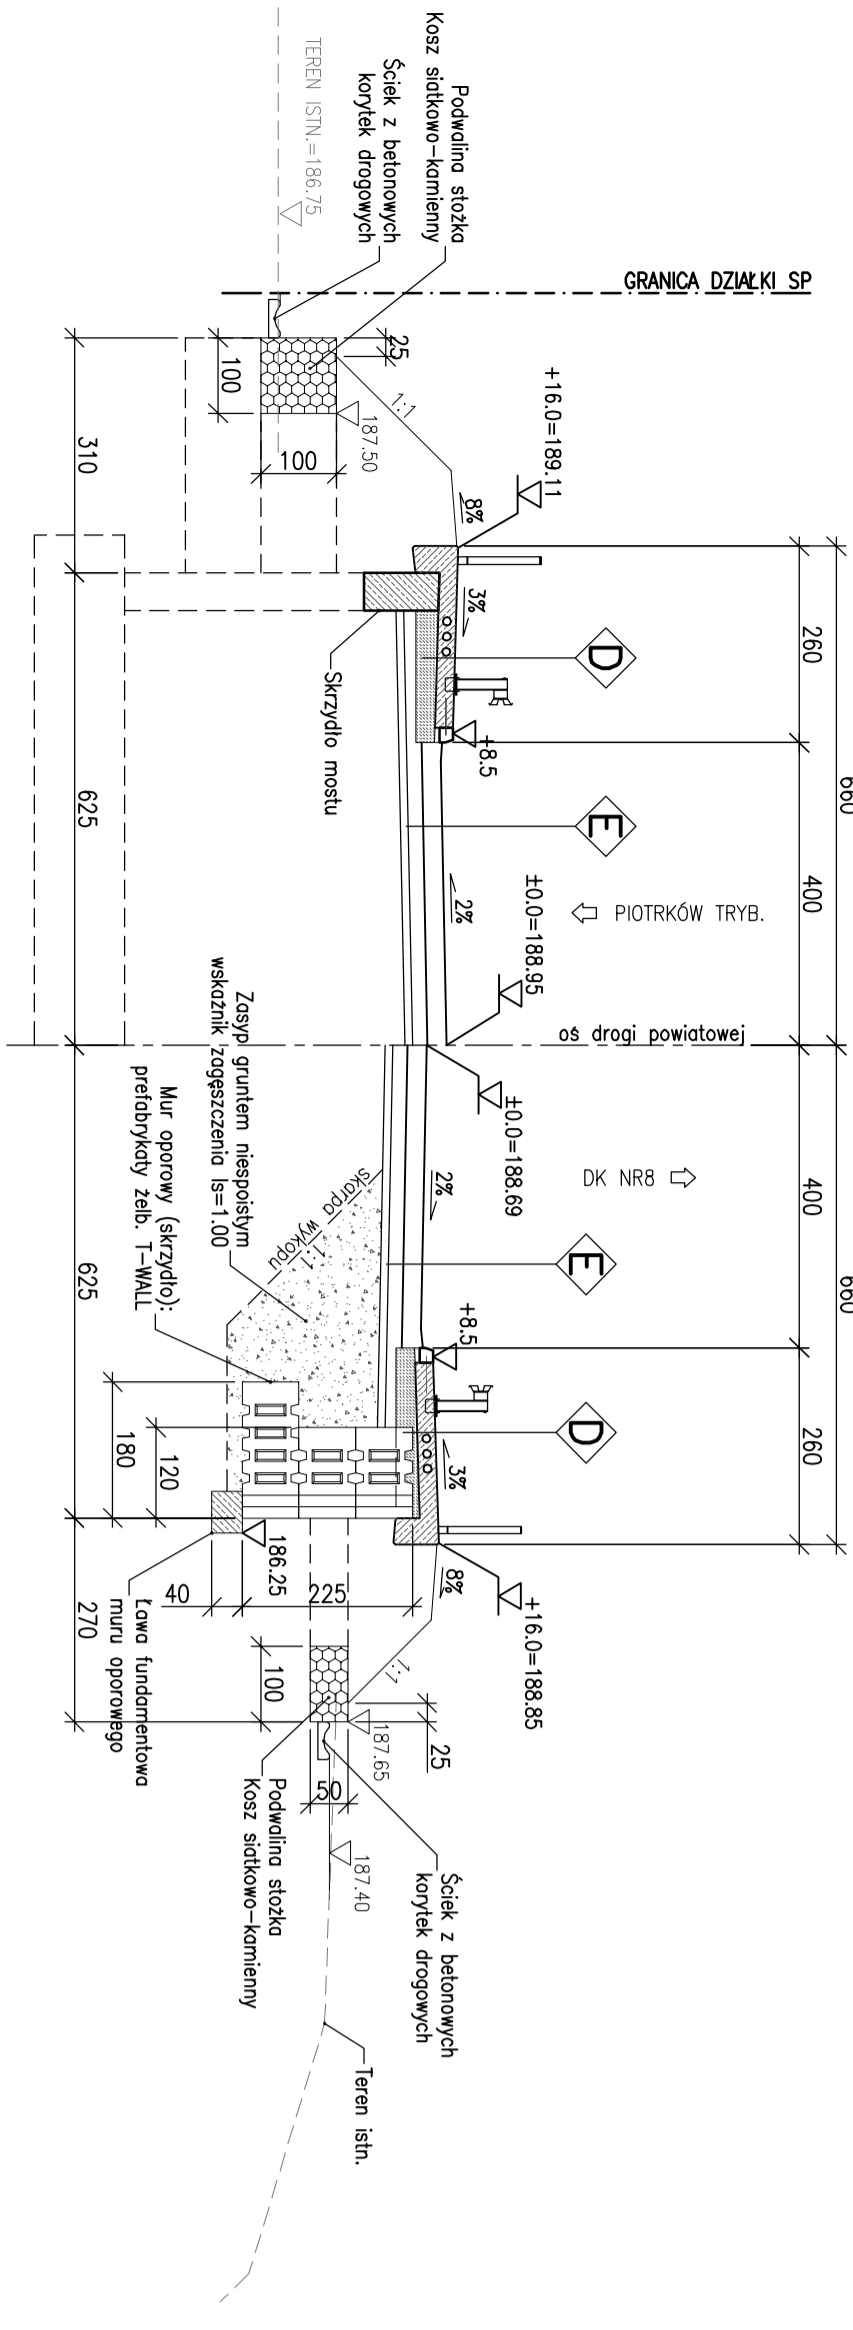

PRZEKROJ POPRZECZNY W KM 3+105.06 / 3+090.59

KONIEC SKARPY PRZYCZŁĘKA – STRONA LEWA / STRONA PRAWA
SKALA 1:100

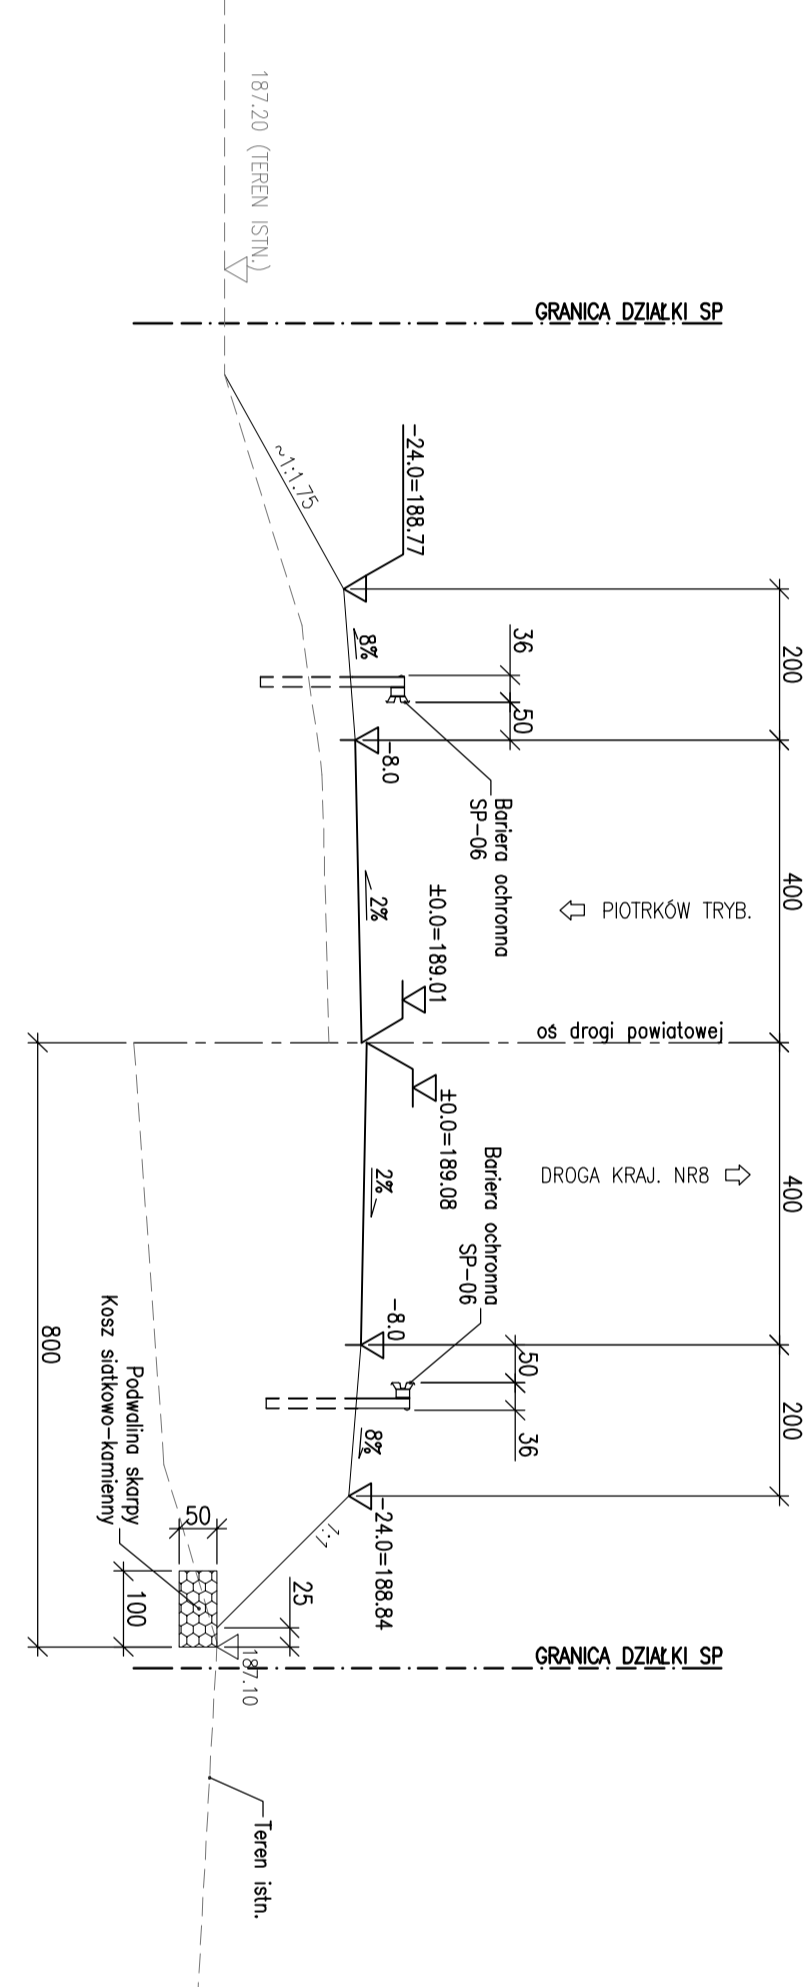

Investor:	Miasto Piotrków Trybunalski	Biurowy projektowy:	Biurowy projektowy: BTB
Adres inwestycji:	Posadz Rudowski 10, 97-300 PIOTRKÓW TRYBUNALSKI	Adres biurowy:	30-363 KRAKÓW, ul. Rzemieślnicza 1
Objekt inwestycji:	Przebudowa mostu drogowego w ciągu drogi powiatowej nr 1341E – ul. Wolborskiej (przez rzekę Wierzykę) w Piotrkowie Trybunalskim	Stadium/część:	PROJEKT WYKONAWCZY
Lokalizacja:	m. Piotrków Trybunalski, woj. łódzkie	Tytuł rysunku:	PRZEKROJE POPRZECZNE DOJAZDÓW DO MOSTU
Projektant:	mgr inż. Dariusz Bednarczyk	Nr upr.:	Podpis:
Sprawdzający:	mgr inż. Janusz Jędrzychowski	Skala:	1:100
Dzielnica:		Data:	listopad 2009
Pracownik:		Nr projektu:	09-05-M

Przez autorkę zastrzeżone. Wzrost z prawem do reprodukcji lub udostępnienia w systemie zarządzania informacją. Wszelkie prawa zastrzeżone. Wszelkie prawa zastrzeżone. Wszelkie prawa zastrzeżone.