B–B
1:50

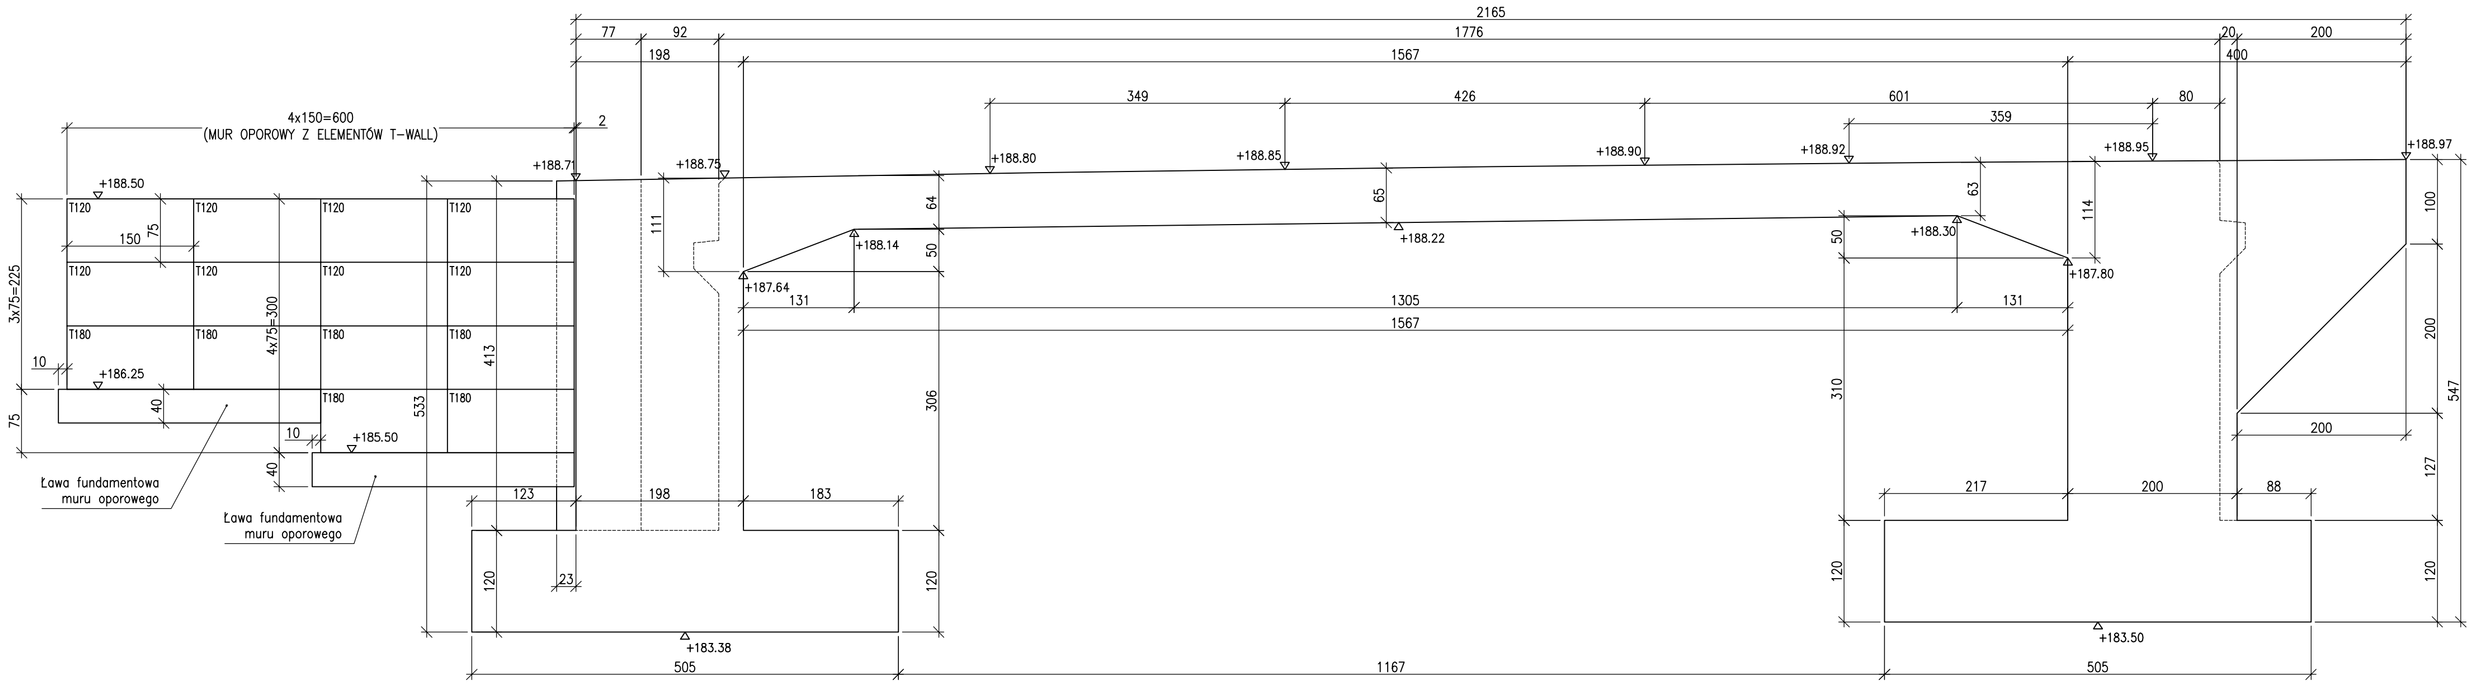

C–C
1:50

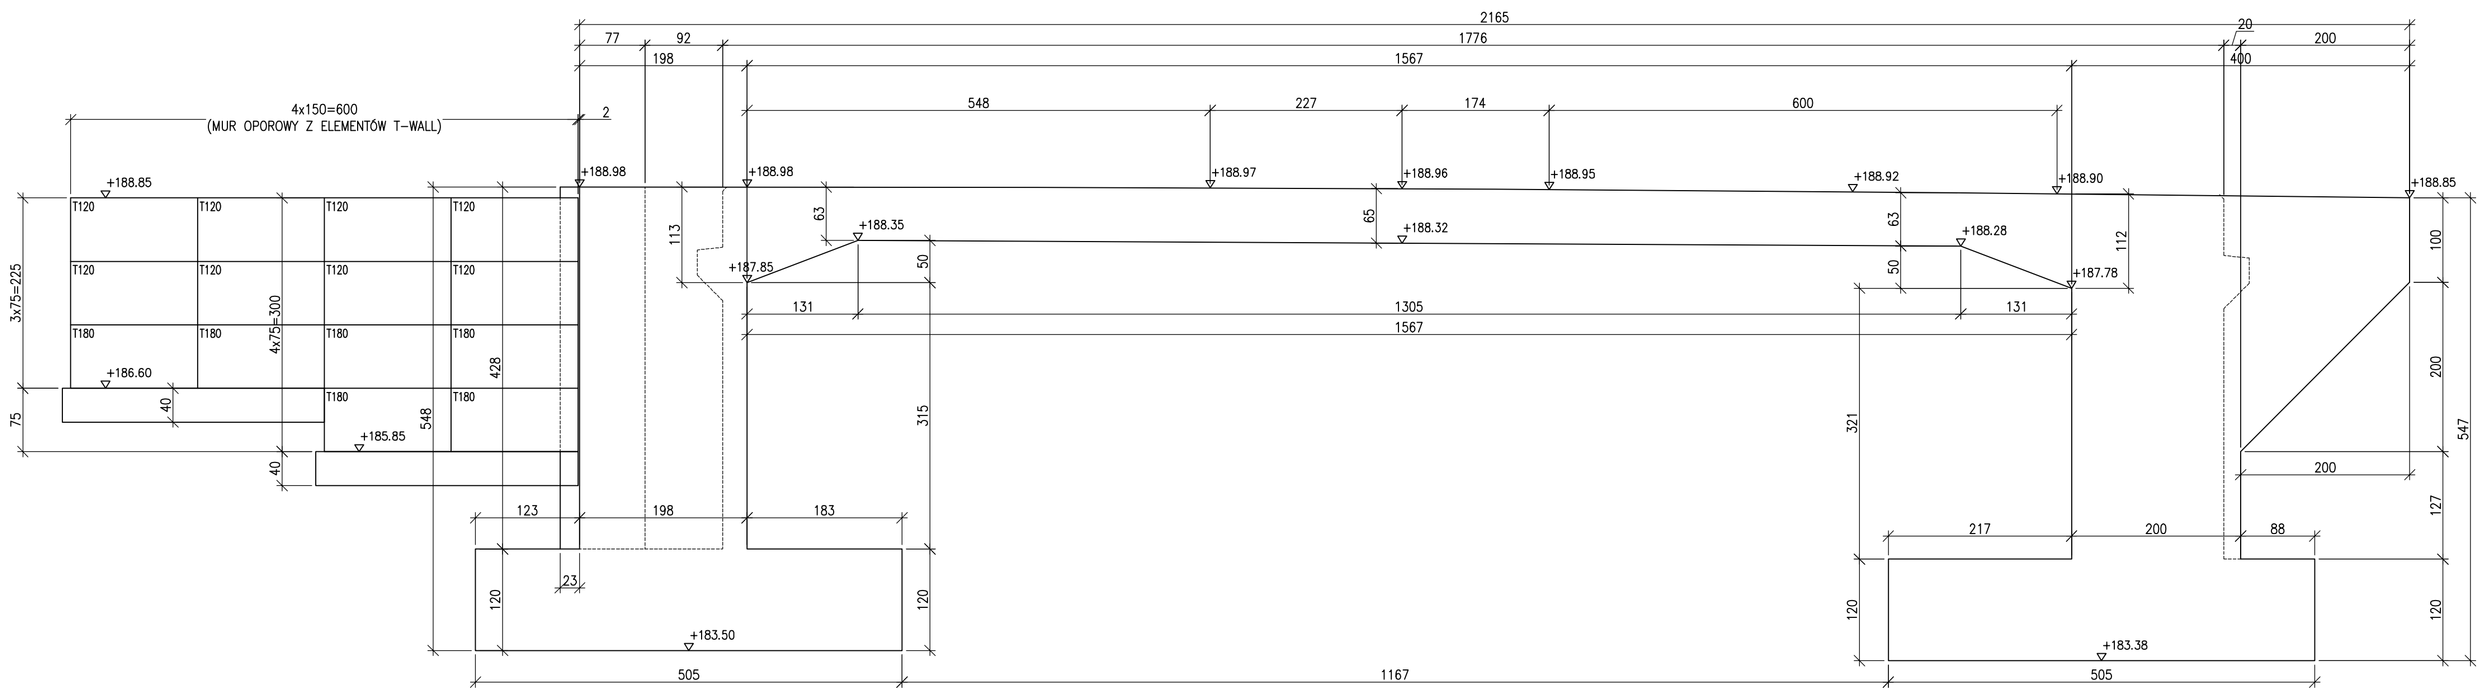

PRZEKRÓJ POPRZECZNY (D–D)
RZĘDNE WYSOKOŚCIOWE – DLA PRZEKROJU D–D / SKALA 1:50

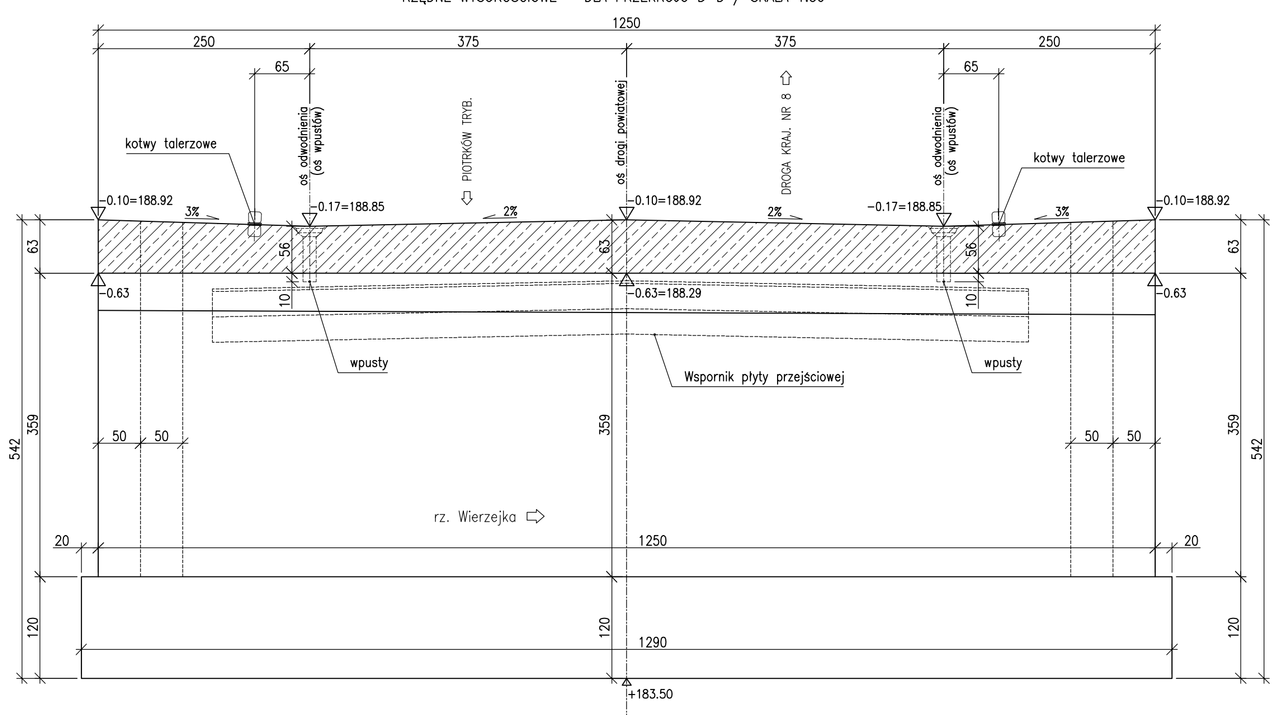

ZESTAWIENIE ELEM. MURÓW T–WALL

ELEMENT	LICZBA/ILOŚĆ
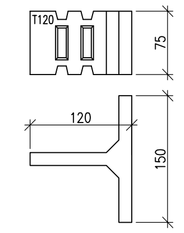	16
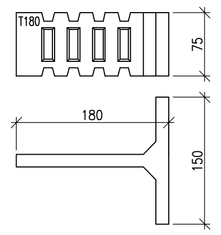	12
ZWORNIKI	48
Ława fundamentowa (beton B20: 0.22m3/m stal A–IIIN: 120 kg/m3)	12.4mb

Inwestor: Miasto Piotrków Trybunalski Pasaż Rudowskiego 10, 97–500 PIOTRKÓW TRYBUNALSKI		Biuro projektowe: Biuro Inżynierskie BTB 30–363 KRAKÓW, ul. Rzemieślnicza 1 biuro.inzynierskie.btb@cet.pl tel./fax 012/2945278		
Nazwa inwestycji: Przebudowa mostu drogowego w ciągu drogi powiatowej nr 1541 – ul. Wolborskiej (przez rzekę Wierzejkę) w Piotrkowie Trybunalskim Lokalizacja: m. Piotrków Trybunalski, woj. łódzkie		Stadium/Część: PROJEKT WYKONAWCZY Tytuł rysunku: RYSUNEK GABARYTOWY MOSTU – ARKUSZ 2		
Branża:	MOSTOWA	Nr upr.:	Podpis:	Numer rysunku: 07
Projektant:	mgr inż. Dariusz Bednarczyk	194/99		
Sprawdzający:	mgr inż. Janusz Jędrychowski	47/99		Skala: 1:50
Opracował:				Data: listopad 2009
Prawa autorskie zastrzeżone, łącznie z prawem do reprodukcji lub udostępniania osobom trzecim niniejszego rysunku lub jego części bez upoważnienia.				Nr projektu: 09–05–M