SZCZEGÓŁY ELEMENTÓW WYPOSAŻENIA
SKALA 1:10 / WYMIARY W [mm]

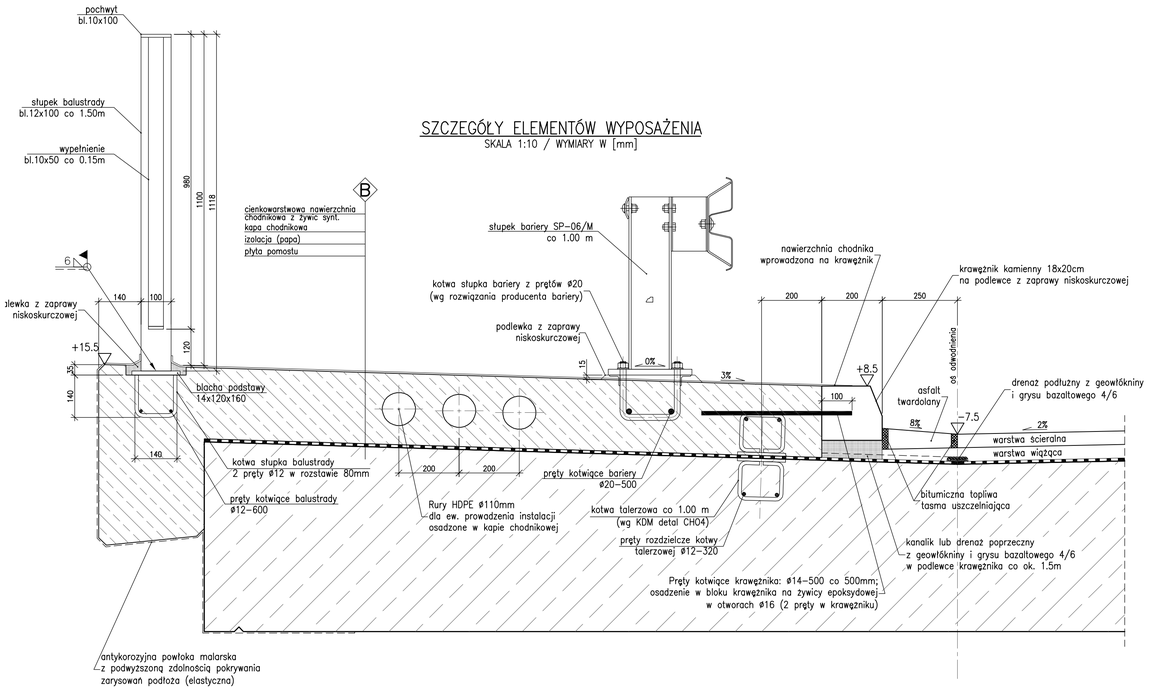

STYK RAMY MOSTU Z PRFABRYKATEM T-WALL
SKALA 1:10 / WYMIARY W [mm]

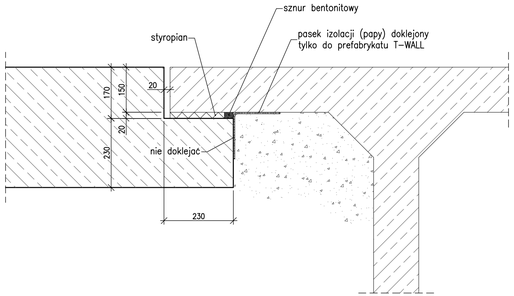

SZCZEGÓŁY WG KATALOGU DETALI MOSTOWYCH	
NR KARTY	ELEMENT
BAL 1.0	KONSTRUKCJA BALUSTRADY
BAL 1.1	DYLATACJA BALUSTRADY
BAL 4	ZAMOCOWANIE SŁUPKÓW BALUSTRADY
CHO 4	KOTWY TALERZOWE
ODW 6	OSADZENIE WPUSTÓW
ODW 11	OSADZENIE SĄCZKÓW
ODW 12	DRENAŻ Z GEOWŁÓKNINY

UWAGI:

1. Szczegóły elementów wyposażenia nie pokazane na rysunku wykonać wg Katalogu Detali Mostowych.

Inwestor: Miasto Piotrków Trybunalski Pasaż Rudowskiego 10, 97-500 PIOTRKÓW TRYBUNALSKI		Biuro projektowe: Biuro Inżynierskie BTB 30-363 KRAKÓW, ul. Rzemieślnicza 1 biuro.inzynierskie.btb@ceti.pl tel./fax 012/2945278	
Nazwa inwestycji: Przebudowa mostu drogowego w ciągu drogi powiatowej nr 1541 – ul. Wolborskiej (przez rzekę Wierzejkę) w Piotrkowie Trybunalskim Lokalizacja: m. Piotrków Trybunalski, woj. łódzkie		Stadium/Część: PROJEKT WYKONAWCZY Tytuł rysunku: SZCZEGÓŁY ELEMENTÓW WYPOSAŻENIA	
Branża: MOSTOWA	Nr upr.:	Podpis:	Numer rysunku: 14
Projektant: mgr inż. Dariusz Bednarczyk	194/99		
Sprawdzający: mgr inż. Janusz Jędrychowski	47/99		Skala: 1:50
Opracował:			Data: listopad 2009
Prawo autorskie zastrzeżone, łącznie z prawem do reprodukcji lub udostępniania osobom trzecim niniejszego rysunku lub jego części bez upoważnienia.			Nr projektu: 09-05-M