PRZEKRÓJ PODŁUŻNY
MOST ISTNIEJĄCY / SKALA 1:100

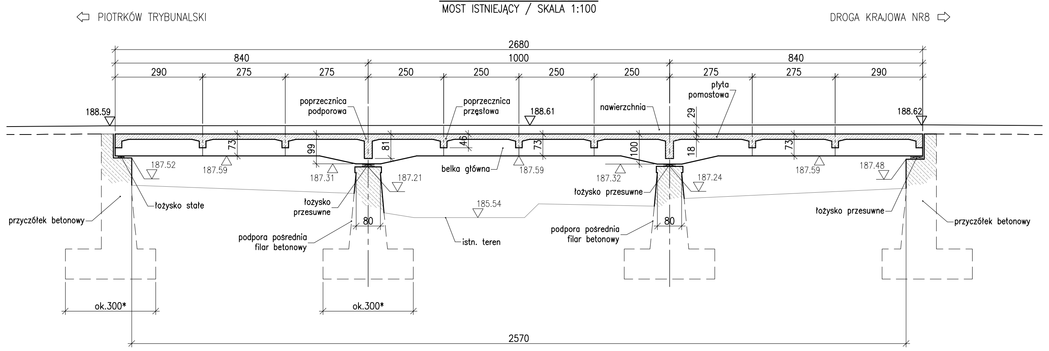

PRZEKRÓJ POPRZECZNY
MOST ISTNIEJĄCY / SKALA 1:50

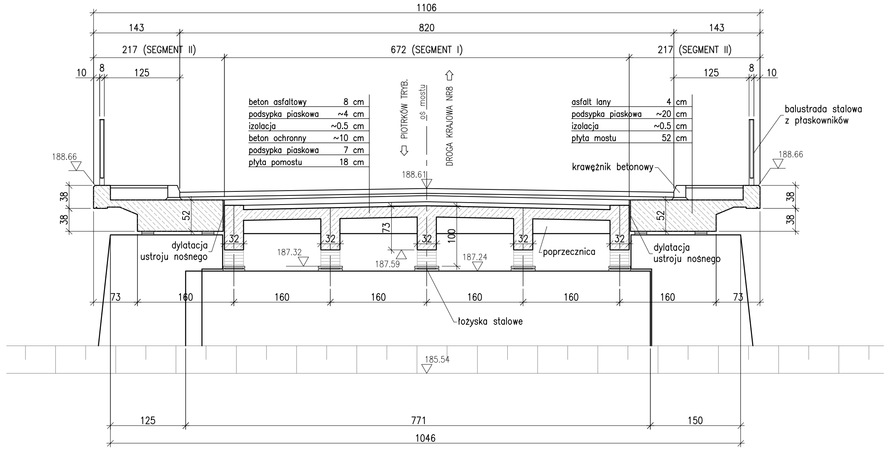

WIDOK Z GÓRY
MOST ISTNIEJĄCY / SKALA 1:200

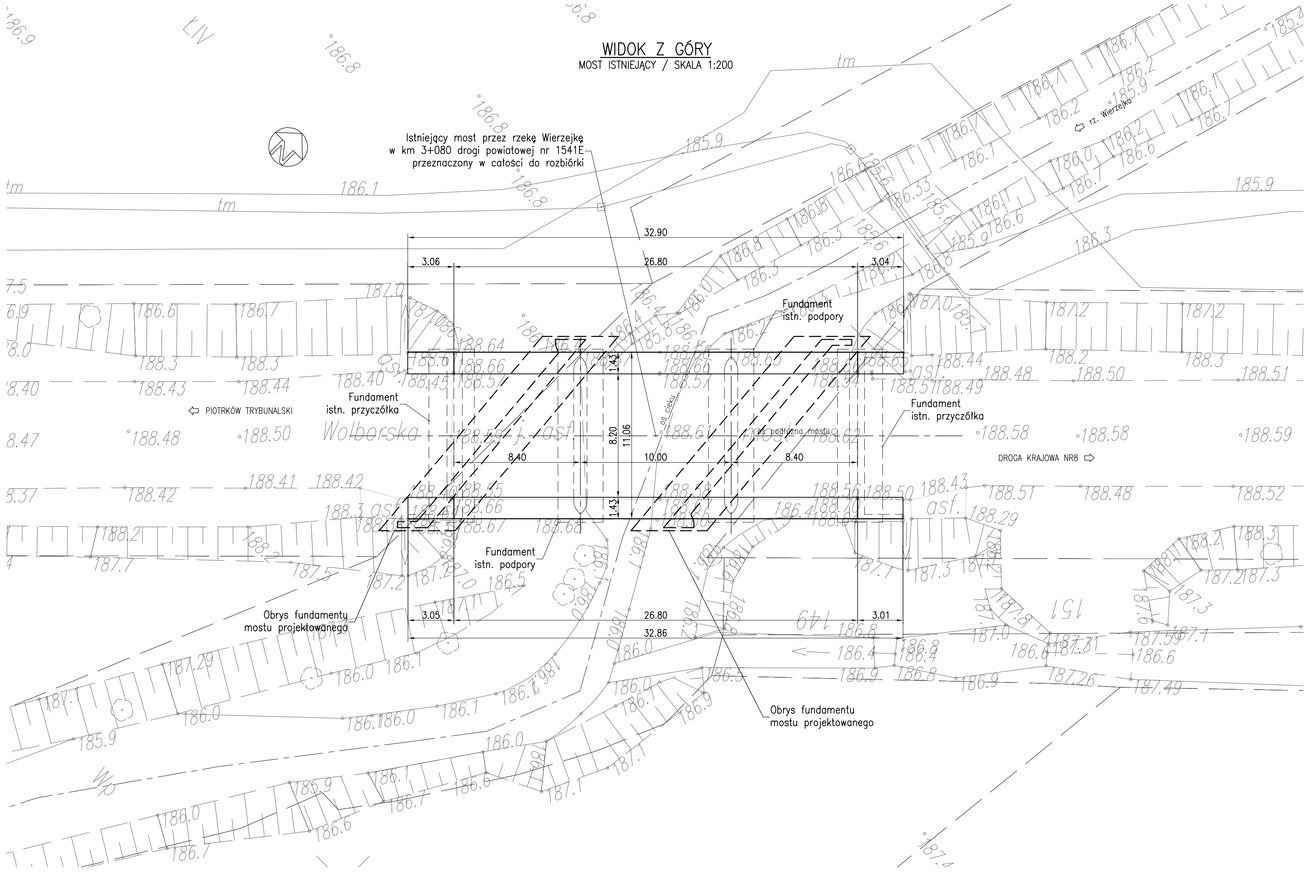

UWAGI:

1. Wymiary istniejącej konstrukcji mostu oznaczone "*" podano orientacyjnie. Rzeczywiste wymiary konstrukcji mogą się znacząco różnić od podanych na rysunku.

Inwestor: Miasto Piotrków Trybunalski Pasaż Rudowskiego 10, 97-500 PIOTRKÓW TRYBUNALSKI		Biuro projektowe: Biuro Inżynierskie BTB 30-363 KRAKÓW, ul. Rzemieślnicza 1 biuro.inzynierskie.btb@ceti.pl tel./fax 012/2945278	
Nazwa inwestycji: Przebudowa mostu drogowego w ciągu drogi powiatowej nr 1541 – ul. Wolborskiej (przez rzekę Wierzejkę) w Piotrkowie Trybunalskim Lokalizacja: m. Piotrków Trybunalski, woj. łódzkie		Stadium/Część: PROJEKT BUDOWLANY Tytuł rysunku: INWENTARYZACJA MOSTU ISTNIEJĄCEGO	
Branża:	MOSTOWA	Nr upr.:	Podpis:
Projektant:	mgr inż. Dariusz Bednarczyk	194/99	
Sprawdzający:	mgr inż. Janusz Jędrychowski	47/99	
Opracował:			
			Numer rysunku: 15
			Skala: 1:200
			Data: listopad 2009
			Nr projektu: 09-05-M

Prawa autorskie zastrzeżone, łącznie z prawem do reprodukcji lub udostępniania osobom trzecim niniejszego rysunku lub jego części bez upoważnienia.