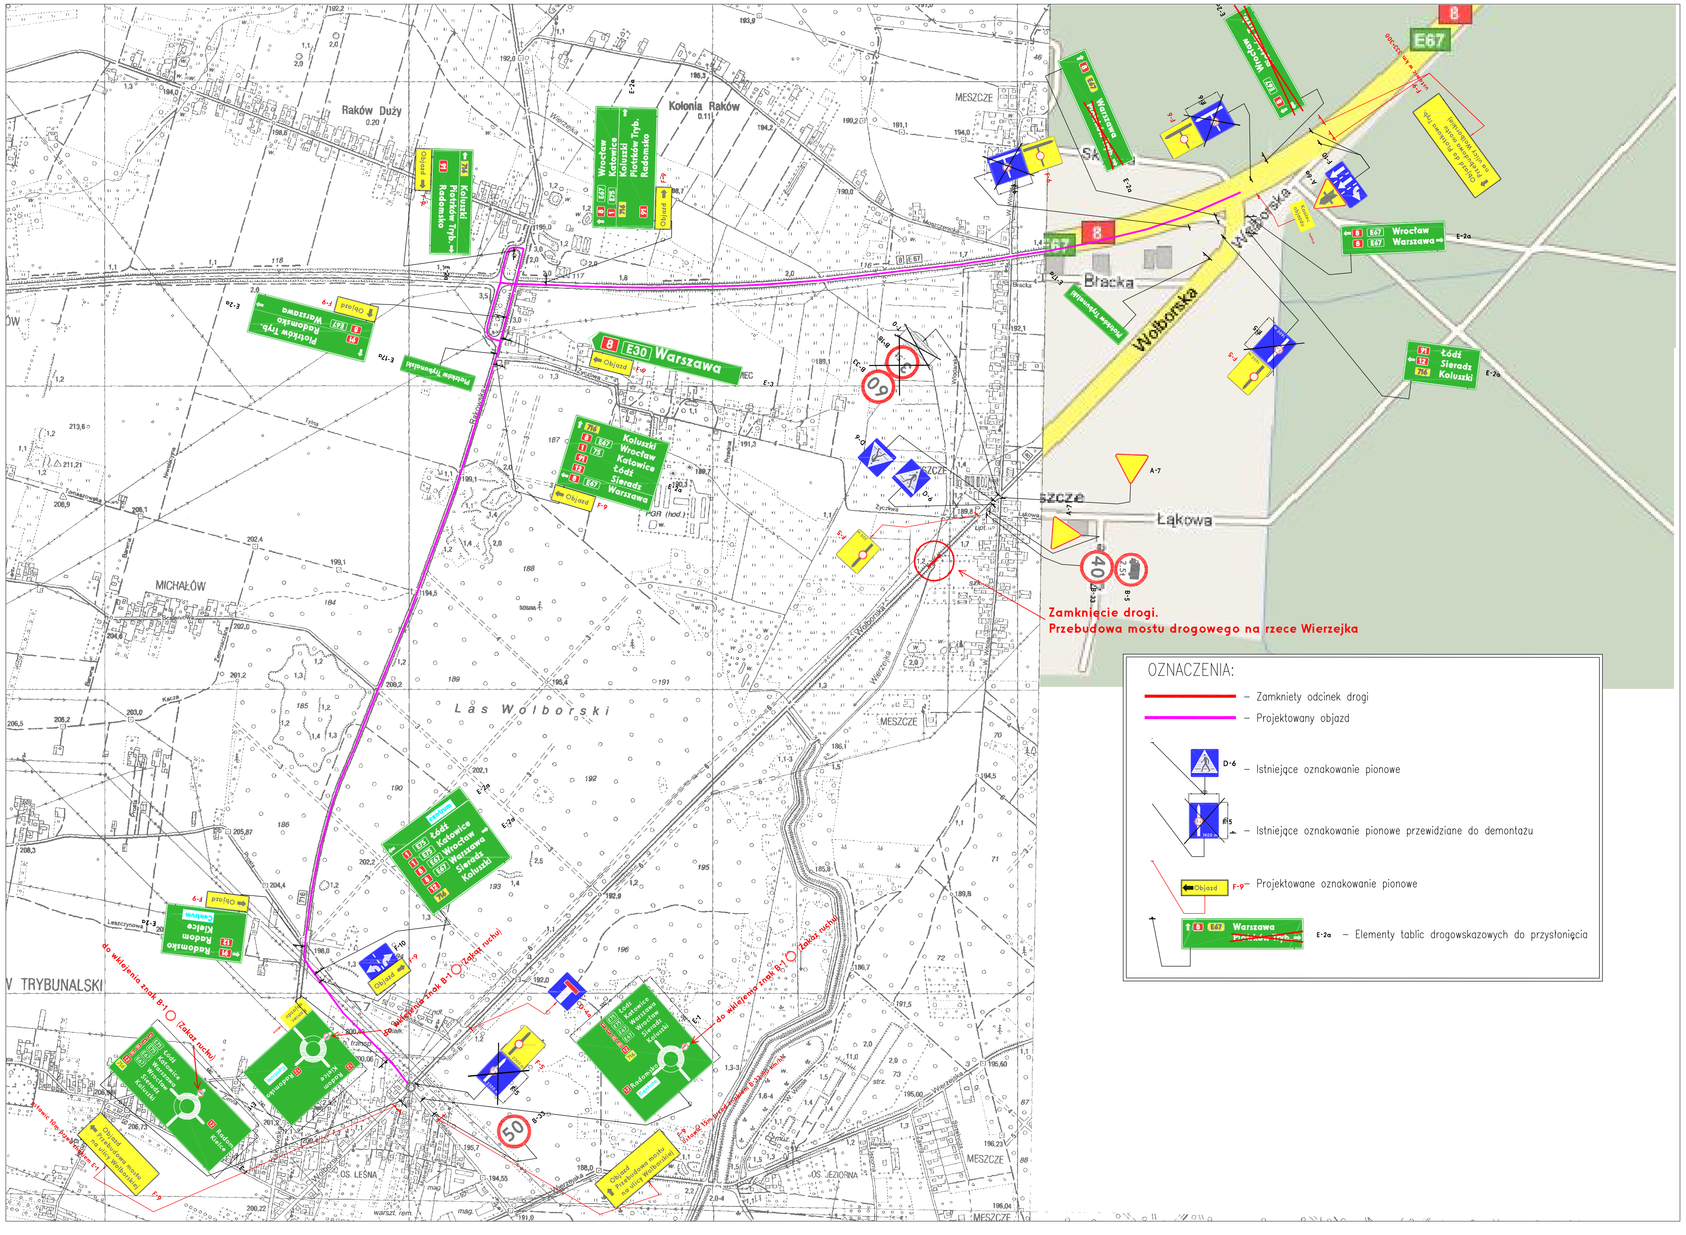

Inwestor: MIASTO PIOTRKÓW TRYBUNALSKI Pasaż Rudowskiego 10, 97-300 Piotrków Trybunalski		Biuro projektowe: Biuro Inżynierskie BTB 30-363 KRAKÓW, ul. Rzemieślnicza 1 biuro.inzynierskie.btb@ceti.pl tel./fax 012/2945278	
Nazwa inwestycji: **Przebudowa mostu drogowego w ciągu drogi powiatowej nr 1541 – ul. Wolborskiej (przez rzekę Wierzejkę) w Piotrkowie Trybunalskim** Lokalizacja: m. Piotrków Trybunalski, woj. łodzkie		Stadium/Część: **PROJEKT CZASOWEJ ORGANIZACJI RUCHU** Tytuł rysunku: TRASA OBJAZDU	
Branża: DROGOWA		Nr upr.:	Podpis:
Projektant: mgr inż. Dariusz Bednarczyk		194/99	
Sprawdzający:			
Opracował: mgr inż. Rafał Niedośpiał		MAP/0293/PWOD/07	
Numer rysunku: OR-01			
Skala: 1:10000			
Data: czerwiec 2009			
Nr projektu: 09-05-M			

Prawa autorskie zastrzeżone, łącznie z prawem do reprodukcji lub udostępniania osobom trzecim niniejszego rysunku lub jego części bez upoważnienia.