PRZEKRÓJ PODŁUŻNY KŁADKI

PRZEKRÓJ WZDŁUŻ OSI KŁADKI / SKALA 1:100

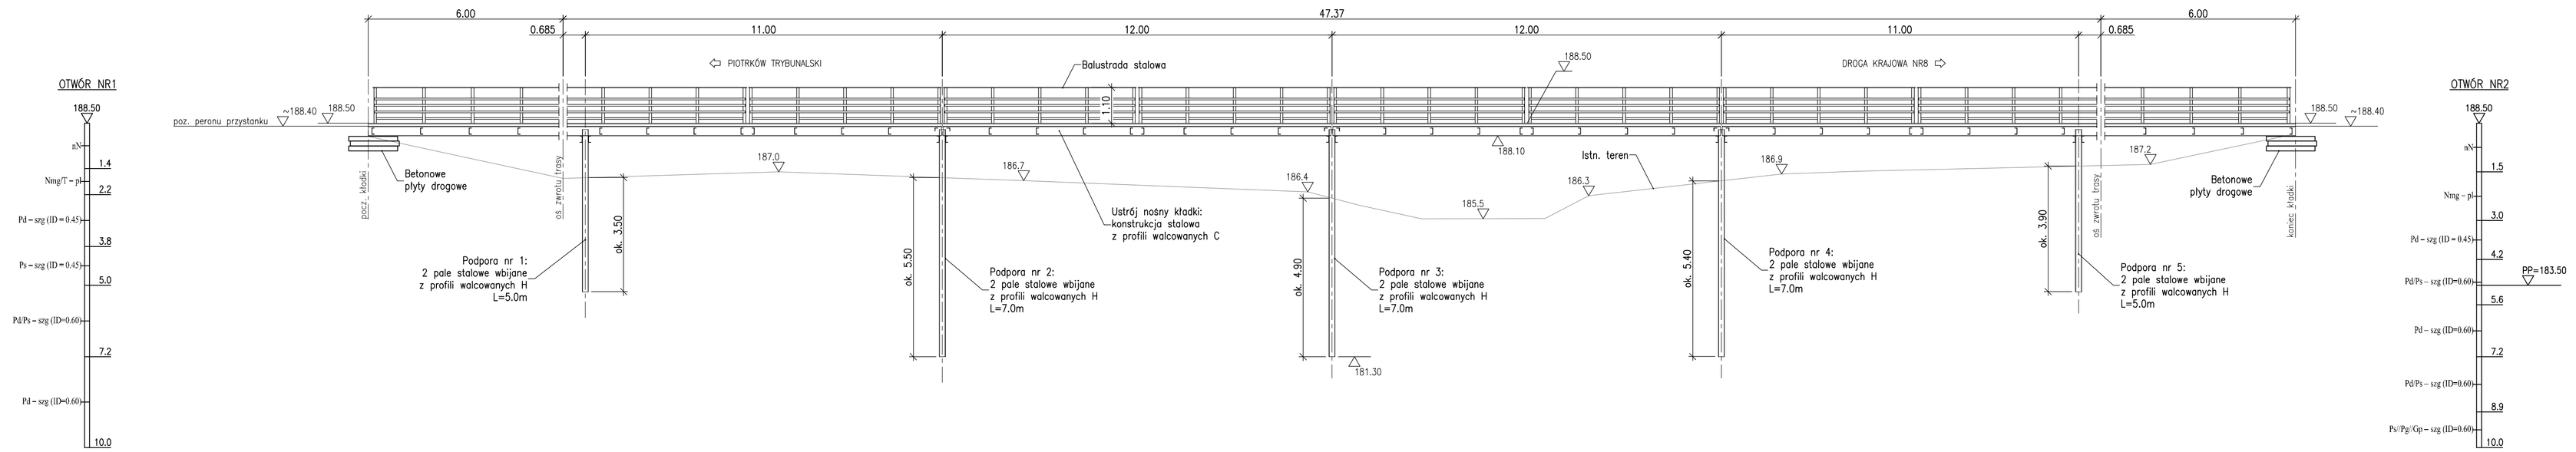

OTWÓR NR1

OTWÓR NR2

WIDOK Z GÓRY

SKALA 1:200

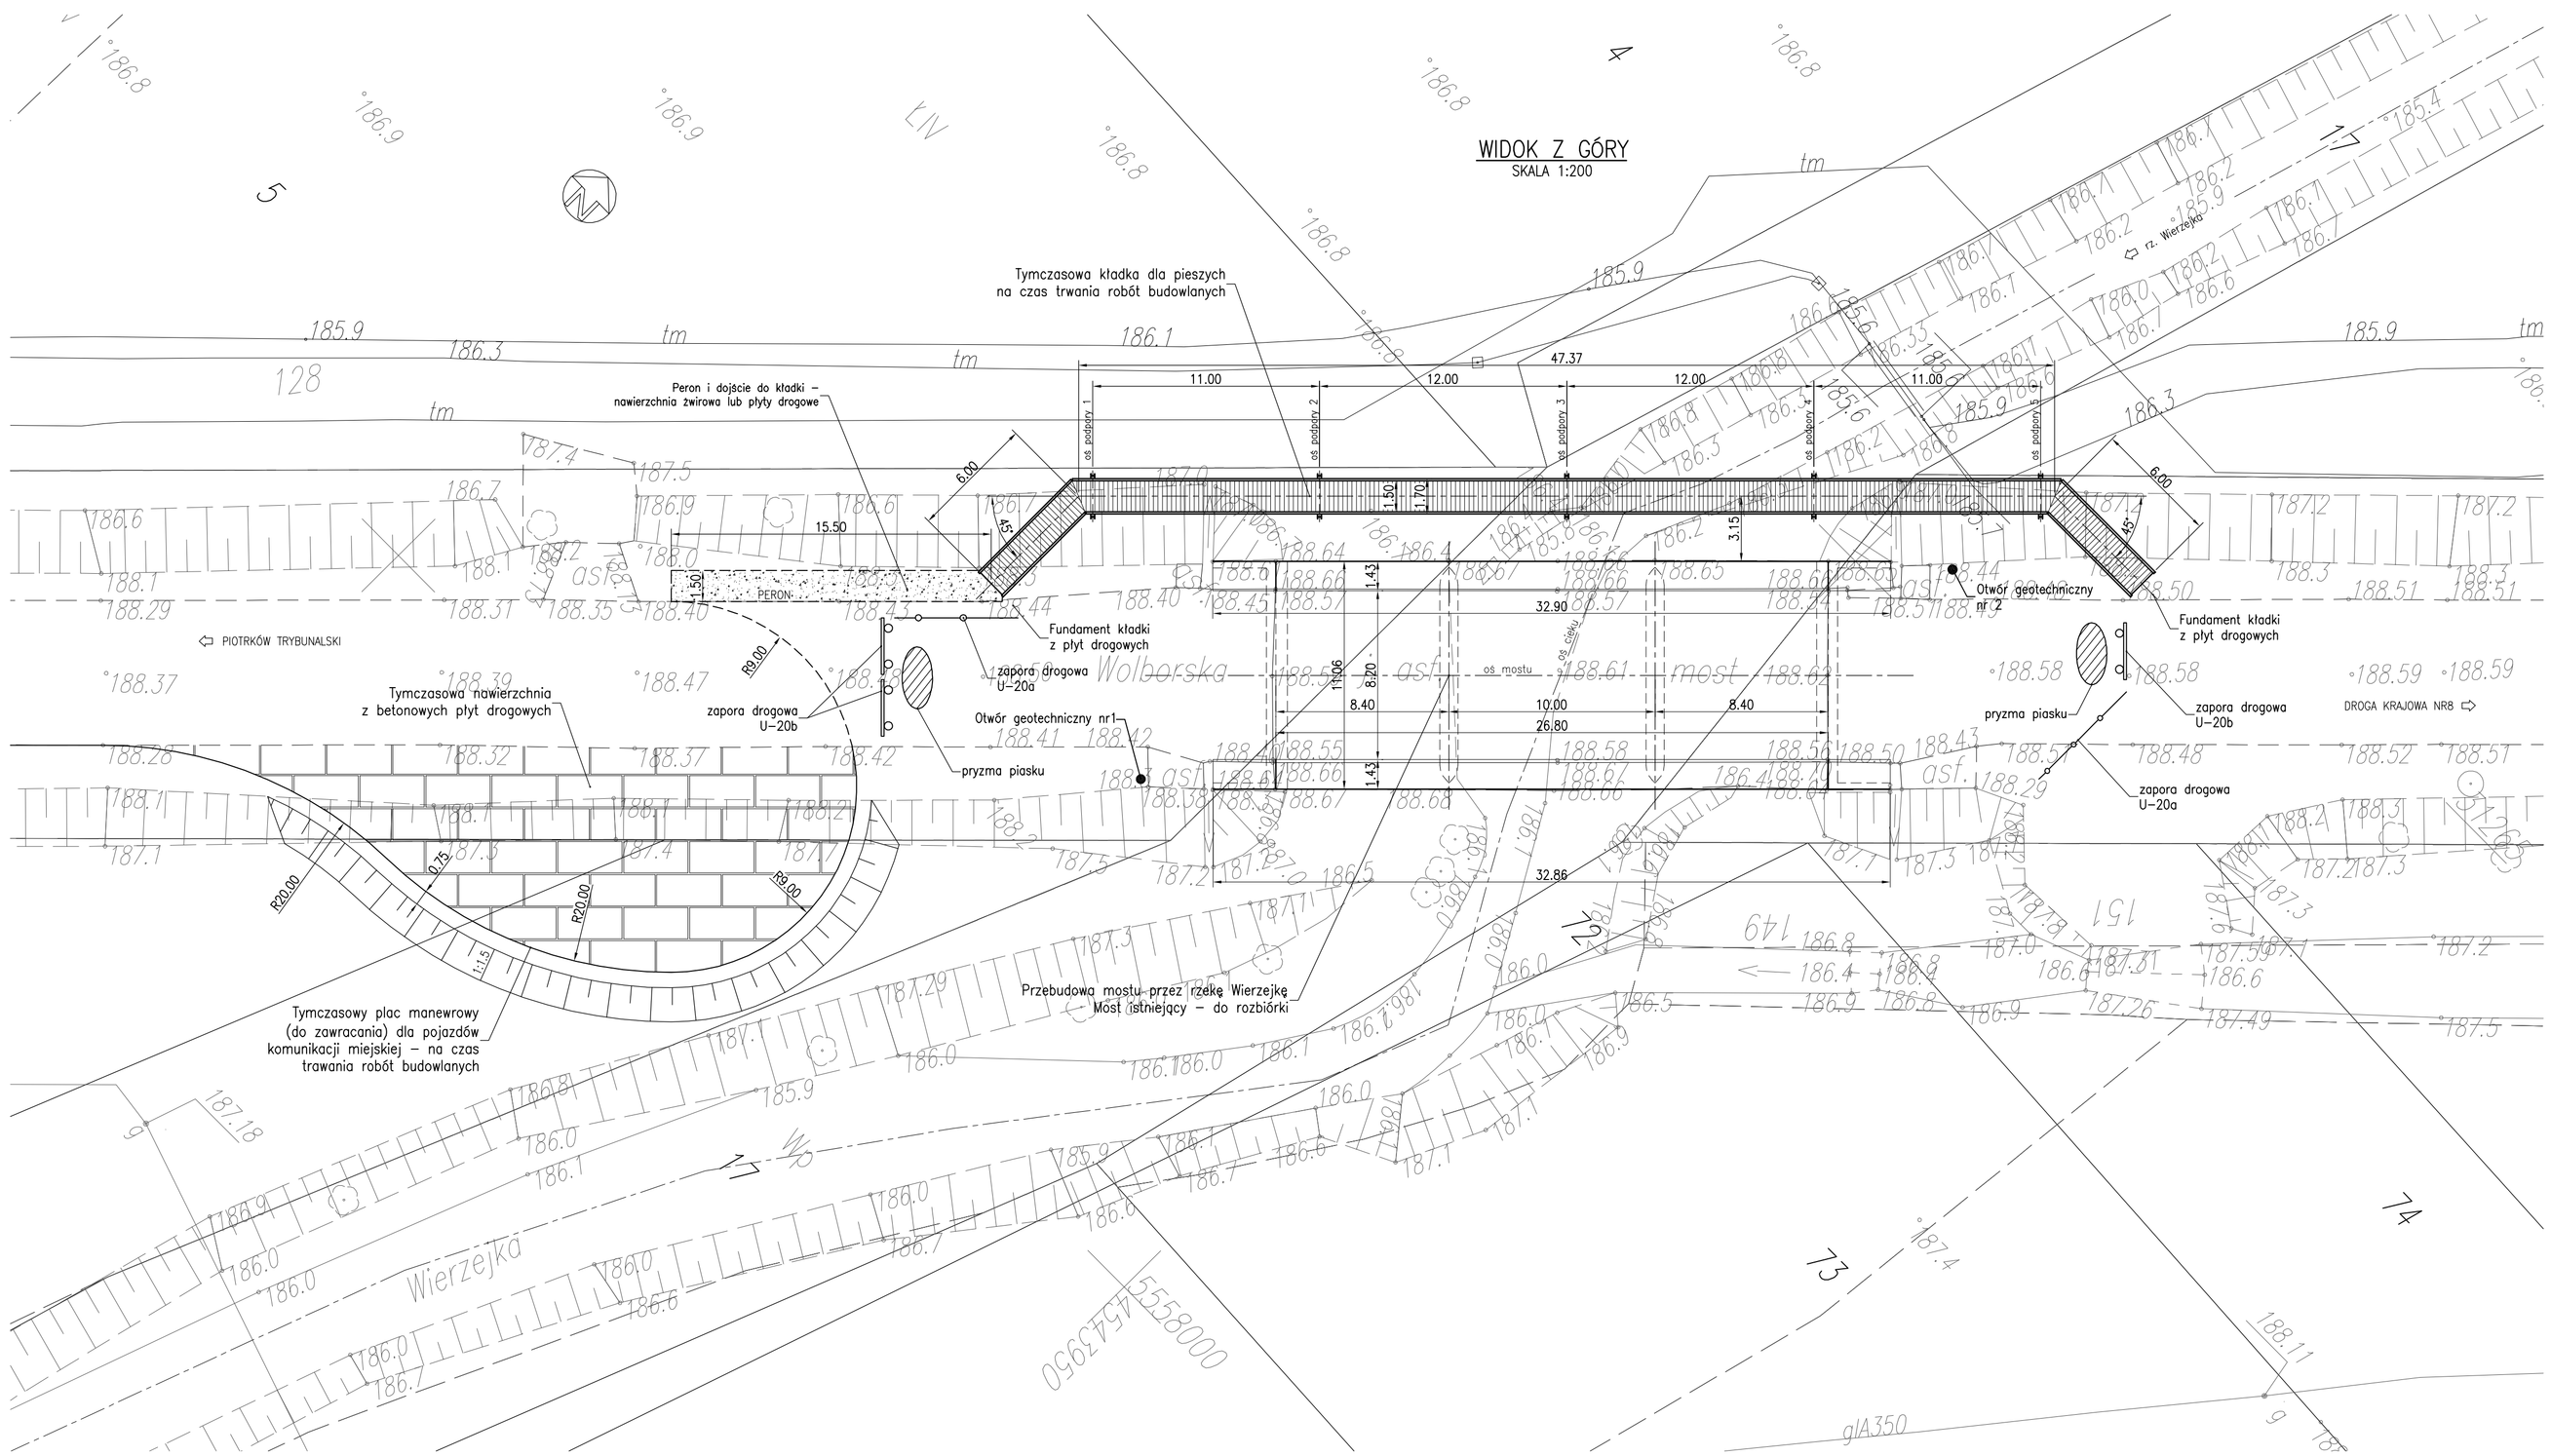

PRZEKRÓJ POPRZECZNY KŁADKI

WYMIARY W [mm] / SKALA 1:25

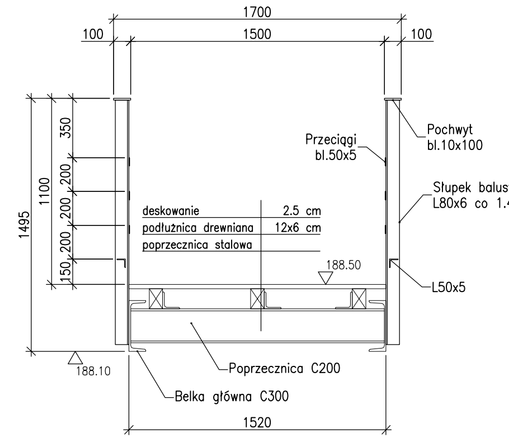

NAWIERZCHNIA PLACU MANEWROWEGO

WYMIARY W [m] / SKALA 1:50

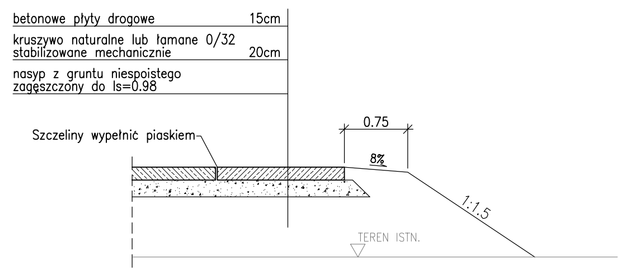

Inwestor: Miasto Piotrków Trybunalski Pasaż Rudowskiego 10, 97-300 PIOTRKÓW TRYBUNALSKI		Biuro projektowe: Biuro Inżynierskie BTB 30-363 KRAKÓW, ul. Rzemieślnicza 1 biuro.inzynierskie.btb@ceti.pl tel./fax 012/2945278		
Nazwa inwestycji: Przebudowa mostu drogowego w ciągu drogi powiatowej nr 1541E – ul. Wolborskiej (przez rzekę Wierzejkę) w Piotrkowie Trybunalskim Lokalizacja: m. Piotrków Trybunalski, woj. łódzkie		Stadium/Część: PROJEKT OBIEKTÓW TYMCZASOWYCH Tytuł rysunku: OBIEKTY TYMCZASOWE ZWIĄZANE Z CZASOWĄ ORGANIZACJĄ RUCHU – RYSUNEK OGÓLNY		
Branża: MOSTOWA	Projektant: mgr inż. Dariusz Bednarczyk	Nr upr.: 194/99	Podpis:	Numer rysunku: 01
				Skala: 1:200, 1:100
				Data: styczeń 2010
Prawa autorskie zastrzeżone, łącznie z prawem do reprodukcji lub udostępniania osobom trzecim niniejszego rysunku lub jego części bez upoważnienia.				Projekt nr: 09-05-M