1-1

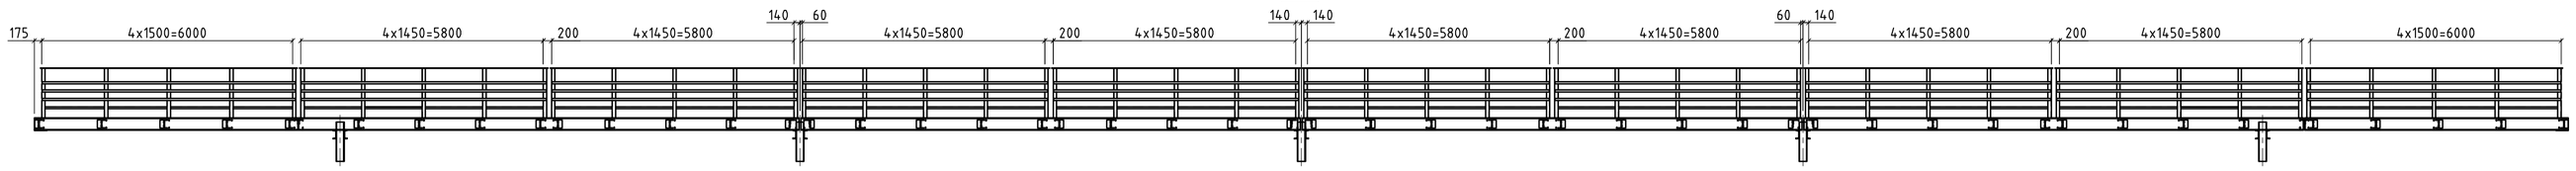

2-2

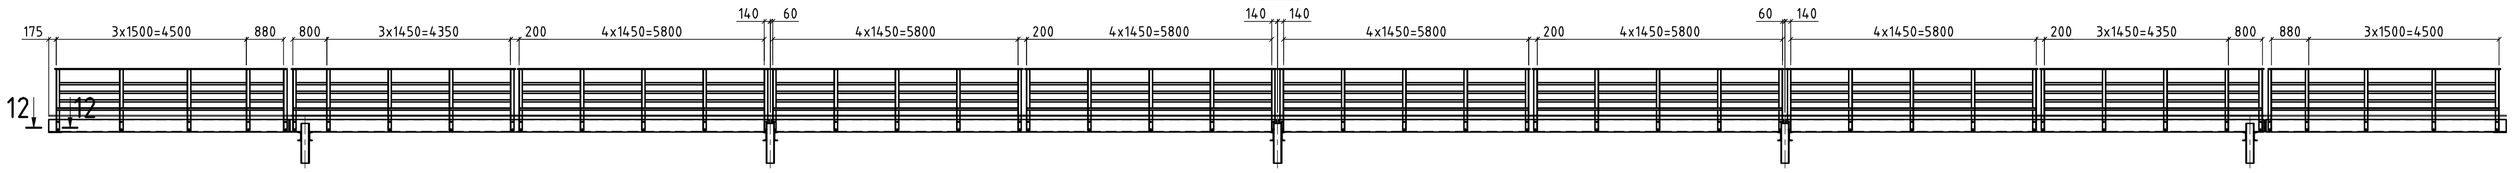

RZUT Z GÓRY

SKALA 1:100

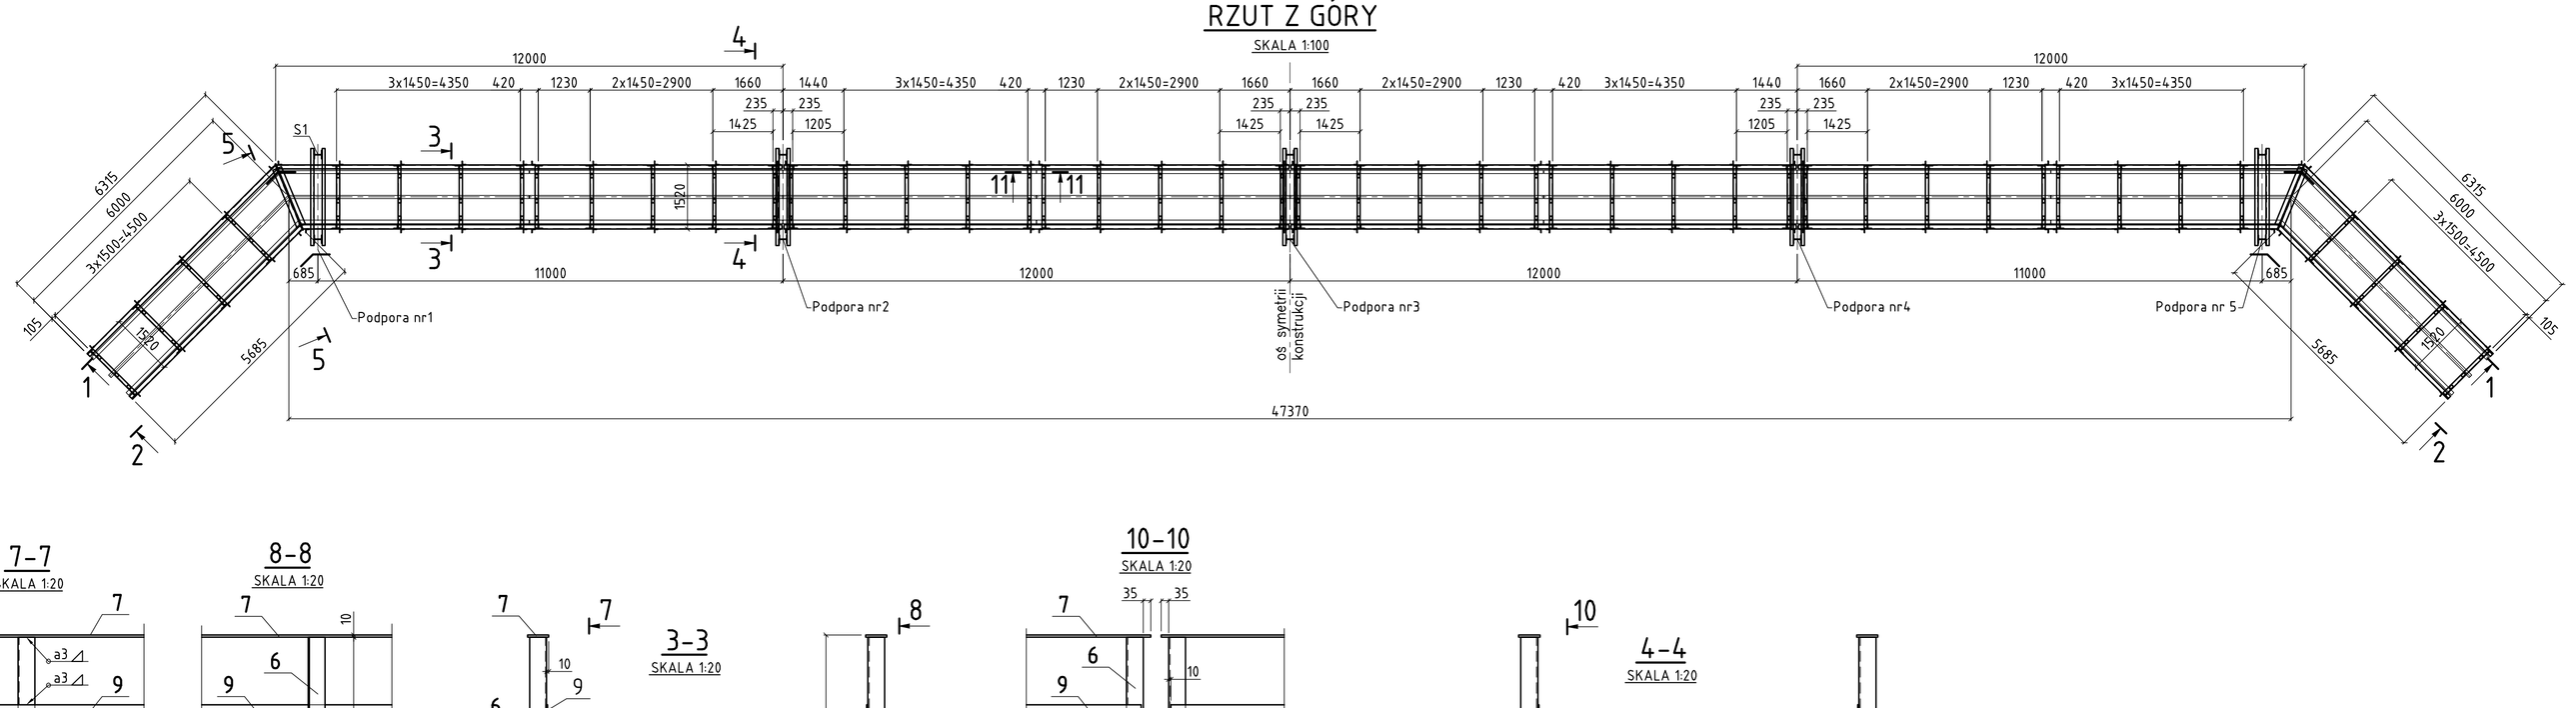

7-7

SKALA 1:20

8-8

SKALA 1:20

3-3

SKALA 1:20

10-10

SKALA 1:20

4-4

SKALA 1:20

5-5

SKALA 1:20

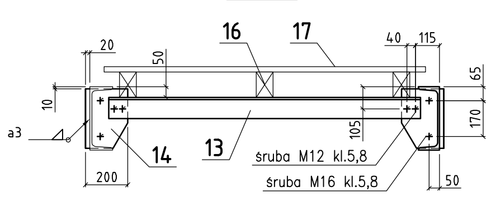

11-11

SKALA 1:20

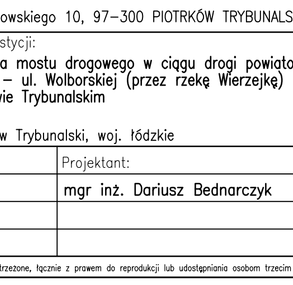

6-6

SKALA 1:20

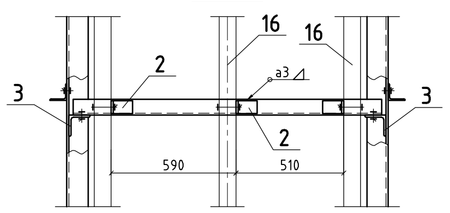

12-12

SKALA 1:20

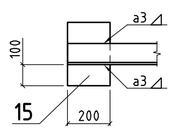

9-9

SKALA 1:20

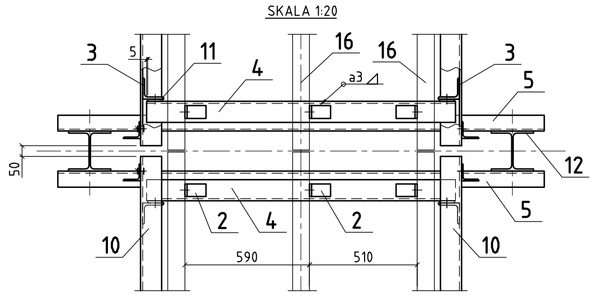

OPIS ELEMENTÓW

1. C200-1460
2. L100x10-60
3. L100x10-200
4. L100x10-1460
5. C200-2300
6. L80x6-1455
7. — 100x10
8. L50x5
9. — 50x5
10. C300
11. Bl.10x70x180
12. HEA200
13. L100x10-1475
14. Bl.10x200x280
15. Bl.10x200x300
16. podłużnice drewniane 80x120mm
17. pomost drewniany – deski 25mm

Stal: S235JRG2

Inwestor: Miasto Piotrków Trybunalski Pasaż Rudowskiego 10, 97-300 PIOTRKÓW TRYBUNALSKI		Biuro projektowe: Biuro Inżynierskie BTB 30-363 KRAKÓW, ul. Rzemieślnicza 1 biuro.inzynierskie.btb@cet.pl tel./fax 012/2945278	
Nazwa inwestycji: Przebudowa mostu drogowego w ciągu drogi powiatowej nr 1541E – ul. Wolborskiej (przez rzekę Wierzejkę) w Piotrkowie Trybunalskim Lokalizacja: m. Piotrków Trybunalski, woj. łódzkie		Stadium/Część: PROJEKT OBIEKTÓW TYMCZASOWYCH Tytuł rysunku: OBIEKTY TYMCZASOWE ZWIĄZANE Z CZASOWĄ ORGANIZACJĄ RUCHU – KONSTRUKCJA KŁADKI	
Branża: MOSTOWA	Projektant: mgr inż. Dariusz Bednarczyk	Nr upr.: 194/99	Podpis:
			Numer rysunku: 02
			Skala: 1:200, 1:20
			Data: styczeń 2010
Prawo autorskie zastrzeżone, łącznie z prawem do reprodukcji lub udostępniania osobom trzecim niniejszego rysunku lub jego części bez upoważnienia.			Projekt nr: 09-05-M