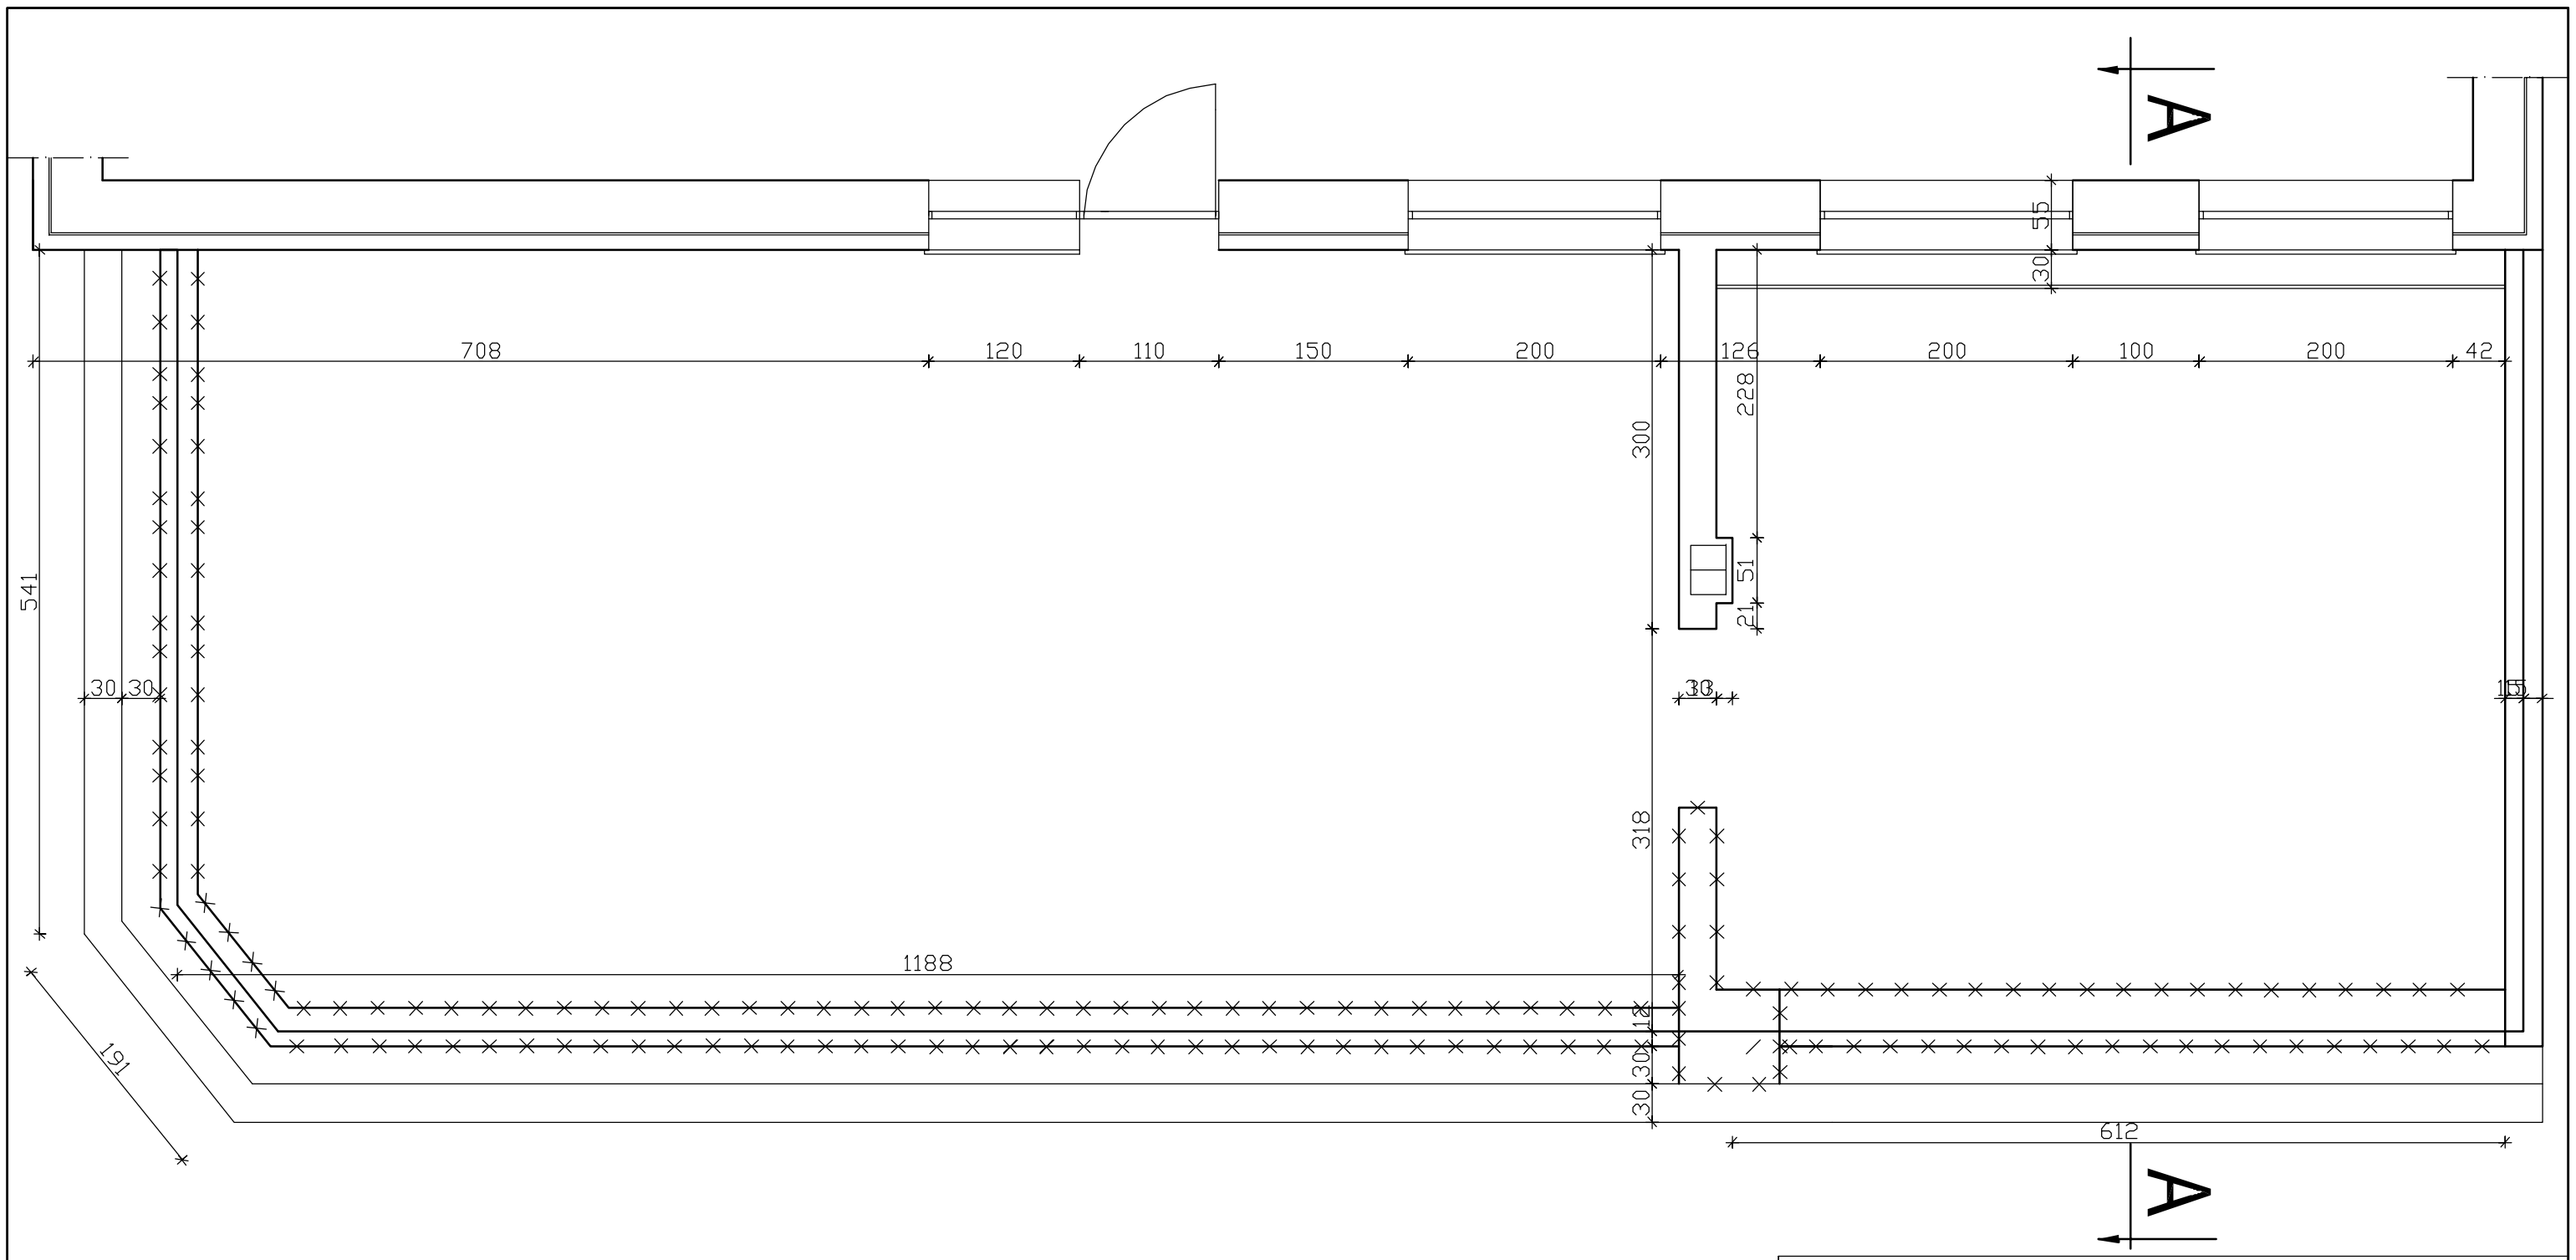

KARCAD	KARCAD Chmielowice ul. Spacerowa 23 26–026 Morawica			Nr rys. 3
Temat i adres obiektu:	PROJEKT BUDOWLANY REMONT TARASU W DOMU POMOCY SPOŁECZNEJ W PIOTRKOWIE TRYBUNALSKIM			Skala: 1:50
Inwestor:	DOM POMOCY SPOŁECZNEJ ul. Żwirki 5/7 97–300 Piotrków Trybunalski			Data: 17.08. 2009r.
Branża:	Budowlana			
Treść rysunku:	REMONT TARASU 1 PIĘTRO ROZBIÓRKA			
		Specjalność	Nr uprawnień	Podpis
Projektował:	arch Ryszard Dąbrowski	Architektoniczna	36/KL/75	
Sprawdził:		Architektoniczna		
Opracował:				
Opracował:	mgr inz Andrzej Tywoniuk			