Sprawdzający: mgr inż. Barbara Malec, upr. nr 9/71 - Łw	Zleceniodawca: Miejski Osrodek Kultury w Piotrkowie Tryb. 97-300 Piotrków Tryb. Al. 3-go Maja 12	
Projektant: mgr inż. Kazimierz Polowczyk, upr. nr GP IV 7342 (105) 94	Obiekt: Termomodernizacja budynku M.O.K. w Piotrkowie Tryb. ul. Słowackiego 13 z przeznaczeniem na Centrum Edukacji Artystycznej dla Dzieci	
Data opracowania: listopad 2009 r.	Tytuł rysunku: **Elewacja południowa - inwentaryzacja**	
Skala: 1:100	Nr rys.:	1

1 - ocieplenie ścian osłonowych styropian gr. 14 cm
2 - wykonanie dylatacji zgodnie z rysunkiem detalu (rys. 15)
3 - dolna krawędź docieplenia (rys. 12)
4 - docieplenie pod gzymsem (rys. 14)
5 - siatka z klejem, tynk akrylowy

Sprawdzający: mgr inż. Barbara Malec, upr. nr 9/71 - Łw	Zleceniodawca: Miejski Osrodek Kultury w Piotrkowie Tryb. 97-300 Piotrków Tryb. Al. 3-go Maja 12	
Projektant: mgr inż. Kazimierz Polowczyk, upr. nr GP IV 7342 (105) 94	Obiekt: Termomodernizacja budynku M.O.K. w Piotrkowie Tryb. ul. Słowackiego 13 z przeznaczeniem na Centrum Edukacji Artystycznej dla Dzieci	
Data opracowania: listopad 2009 r.	Tytuł rysunku: **Elewacja południowa - projekt nadbudowy**	
Skala: 1:100	Nr rys.:	25

Sprawdzający: mgr inż. Barbara Malec, upr. nr 9/71 - Łw	Zleceniodawca: Miejski Osrodek Kultury w Piotrkowie Tryb. 97-300 Piotrków Tryb. Al. 3-go Maja 12	
Projektant: mgr inż. Kazimierz Polowczyk, upr. nr GP IV 7342 (105) 94	Obiekt: Termomodernizacja budynku M.O.K. w Piotrkowie Tryb. ul. Słowackiego 13 z przeznaczeniem na Centrum Edukacji Artystycznej dla Dzieci	
Data opracowania: listopad 2009 r.	Tytuł rysunku: **Elewacja północna - inwentaryzacja**	
Skala: 1:100	Nr rys.:	2

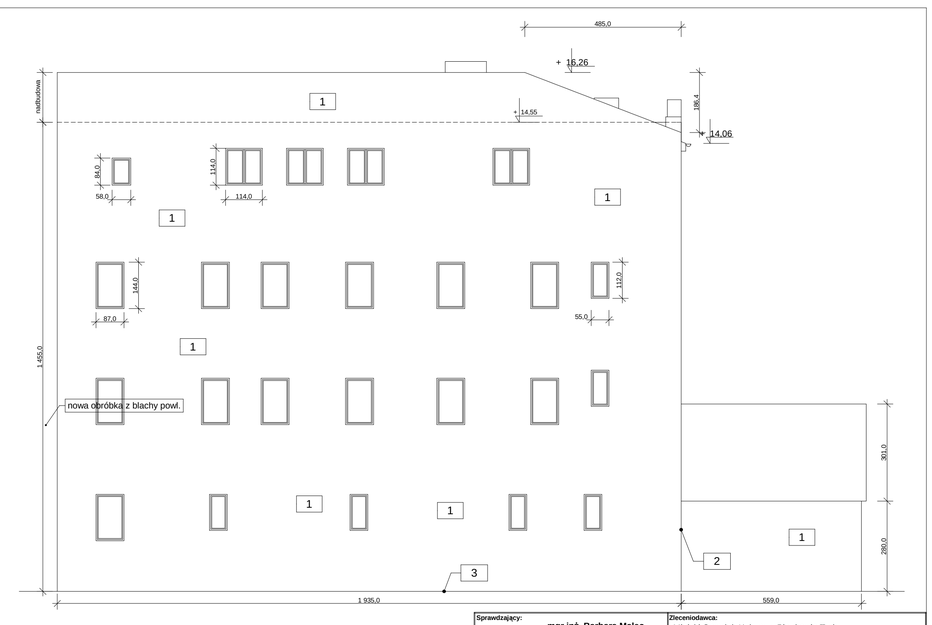

1 - ocieplenie ścian osłonowych styropian gr. 14 cm
2 - wykonanie dylatacji zgodnie z rysunkiem detalu (rys. 15)
3 - dolna krawędź docieplenia (rys. 12)
4 - docieplenie pod gzymsem (rys. 14)
5 - siatka z klejem, tynk akrylowy

Sprawdzający: mgr inż. Barbara Malec, upr. nr 9/71 - Łw	Zleceniodawca: Miejski Osrodek Kultury w Piotrkowie Tryb. 97-300 Piotrków Tryb. Al. 3-go Maja 12	
Projektant: mgr inż. Kazimierz Polowczyk, upr. nr GP IV 7342 (105) 94	Obiekt: Termomodernizacja budynku M.O.K. w Piotrkowie Tryb. ul. Słowackiego 13 z przeznaczeniem na Centrum Edukacji Artystycznej dla Dzieci	
Data opracowania: listopad 2009 r.	Tytuł rysunku: **Elewacja północna - projekt nadbudowy**	
Skala: 1:100	Nr rys.:	26

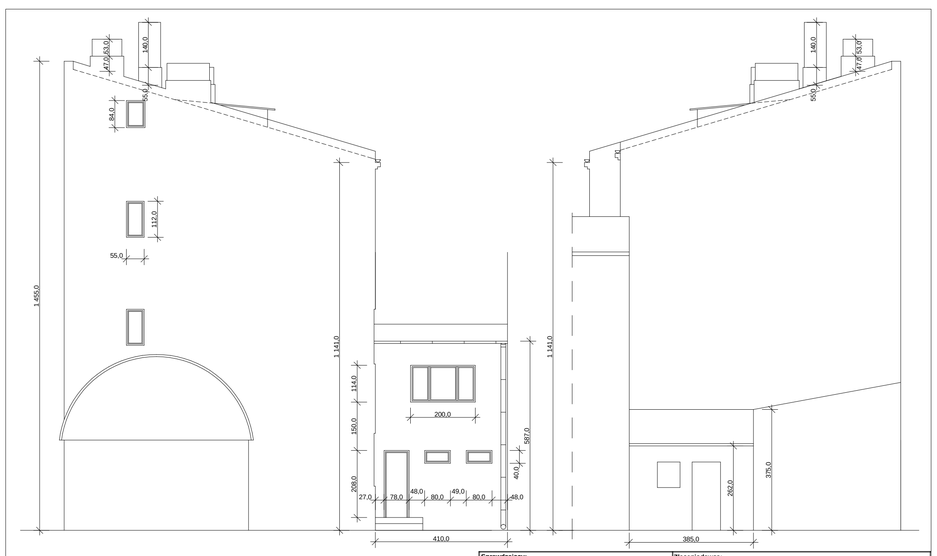

Sprawdzający: mgr inż. Barbara Malec, upr. nr 9/71 - Łw	Zleceniodawca: Miejski Osrodek Kultury w Piotrkowie Tryb. 97-300 Piotrków Tryb. Al. 3-go Maja 12	
Projektant: mgr inż. Kazimierz Polowczyk, upr. nr GP IV 7342 (105) 94	Obiekt: Termomodernizacja budynku M.O.K. w Piotrkowie Tryb. ul. Słowackiego 13 z przeznaczeniem na Centrum Edukacji Artystycznej dla Dzieci	
Data opracowania: listopad 2009 r.	Tytuł rysunku: **Elewacja wschodnia i zachodnia - inwentaryzacja**	
Skala: 1:100	Nr rys.:	3

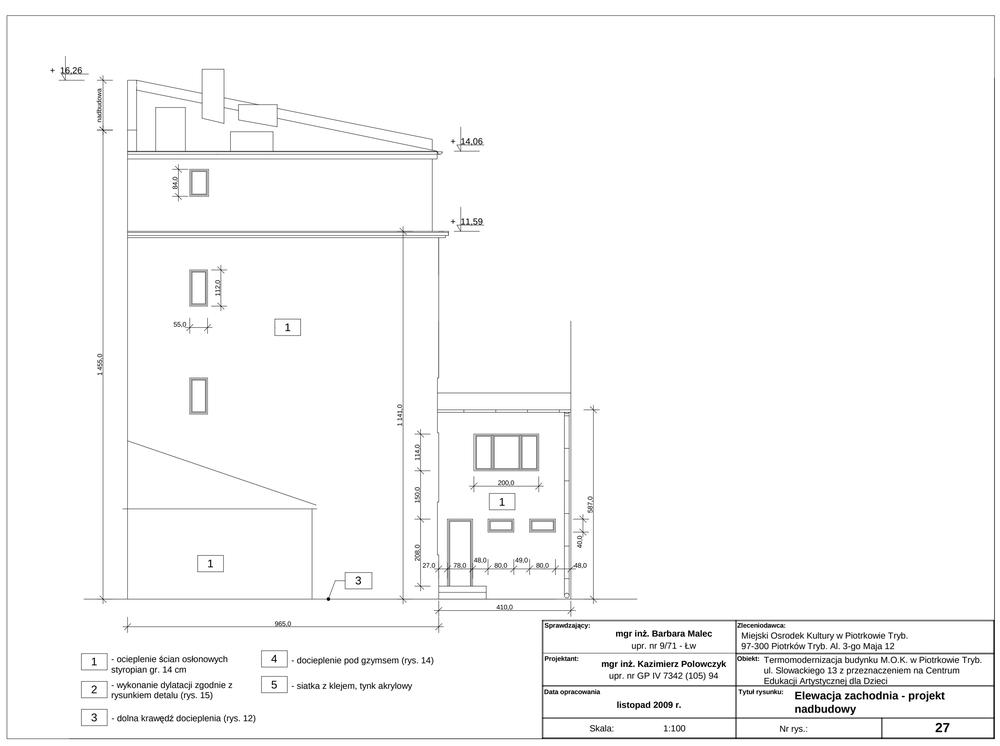

1 - ocieplenie ścian osłonowych styropian gr. 14 cm
2 - wykonanie dylatacji zgodnie z rysunkiem detalu (rys. 15)
3 - dolna krawędź docieplenia (rys. 12)
4 - docieplenie pod gzymsem (rys. 14)
5 - siatka z klejem, tynk akrylowy

Sprawdzający: mgr inż. Barbara Malec, upr. nr 9/71 - Łw	Zleceniodawca: Miejski Osrodek Kultury w Piotrkowie Tryb. 97-300 Piotrków Tryb. Al. 3-go Maja 12	
Projektant: mgr inż. Kazimierz Polowczyk, upr. nr GP IV 7342 (105) 94	Obiekt: Termomodernizacja budynku M.O.K. w Piotrkowie Tryb. ul. Słowackiego 13 z przeznaczeniem na Centrum Edukacji Artystycznej dla Dzieci	
Data opracowania: listopad 2009 r.	Tytuł rysunku: **Elewacja zachodnia - projekt nadbudowy**	
Skala: 1:100	Nr rys.:	27

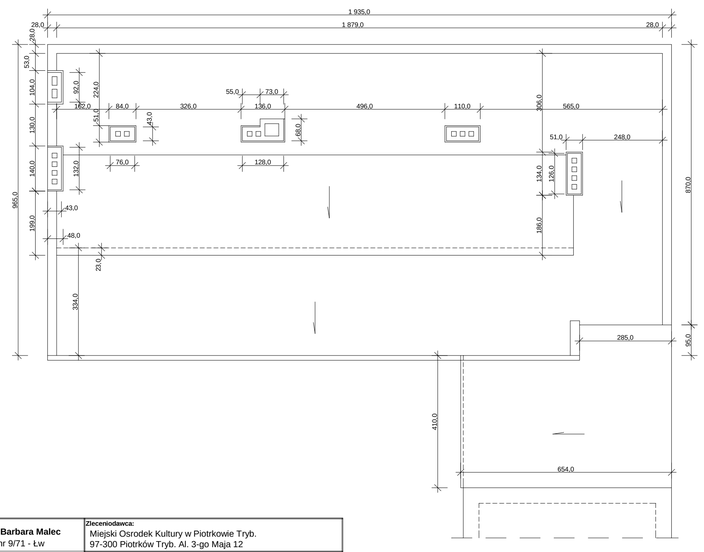

Sprawdzający: mgr inż. Barbara Malec, upr. nr 9/71 - Łw	Zleceniodawca: Miejski Osrodek Kultury w Piotrkowie Tryb. 97-300 Piotrków Tryb. Al. 3-go Maja 12	
Projektant: mgr inż. Kazimierz Polowczyk, upr. nr GP IV 7342 (105) 94	Obiekt: Termomodernizacja budynku M.O.K. w Piotrkowie Tryb. ul. Słowackiego 13 z przeznaczeniem na Centrum Edukacji Artystycznej dla Dzieci	
Data opracowania: listopad 2009 r.	Tytuł rysunku: **Rzut dachu- inwentaryzacja**	
Skala: 1:100	Nr rys.:	4

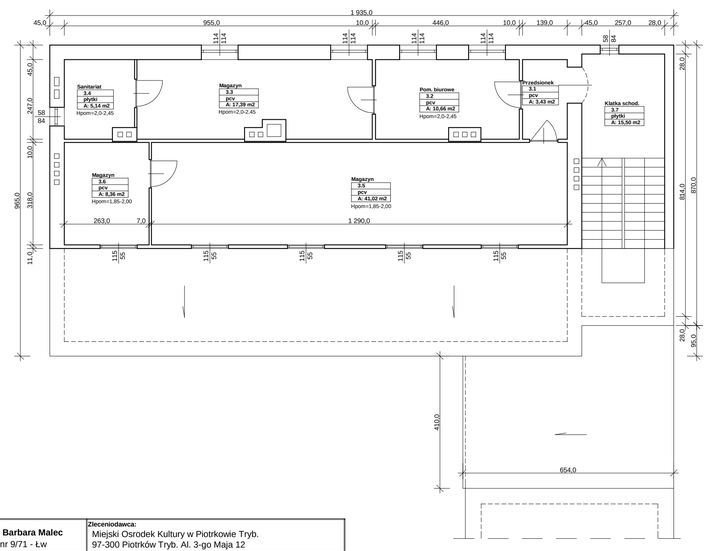

Sprawdzający: mgr inż. Barbara Malec, upr. nr 9/71 - Łw	Zleceniodawca: Miejski Osrodek Kultury w Piotrkowie Tryb. 97-300 Piotrków Tryb. Al. 3-go Maja 12	
Projektant: mgr inż. Kazimierz Polowczyk, upr. nr GP IV 7342 (105) 94	Obiekt: Nadbudowa, remont i termomoder. budynku Ośrodka Edukacji Artystycznej "Wyciagamy Dzieci z Bramy" Miejskiego Ośrodką Kultury Piotrkowie Tryb. ul.Słowackiego 13	
Data opracowania: listopad 2009 r.	Tytuł rysunku: **Rzut poddasza - inwentaryzacja**	
Skala: 1:100	Nr rys.:	19

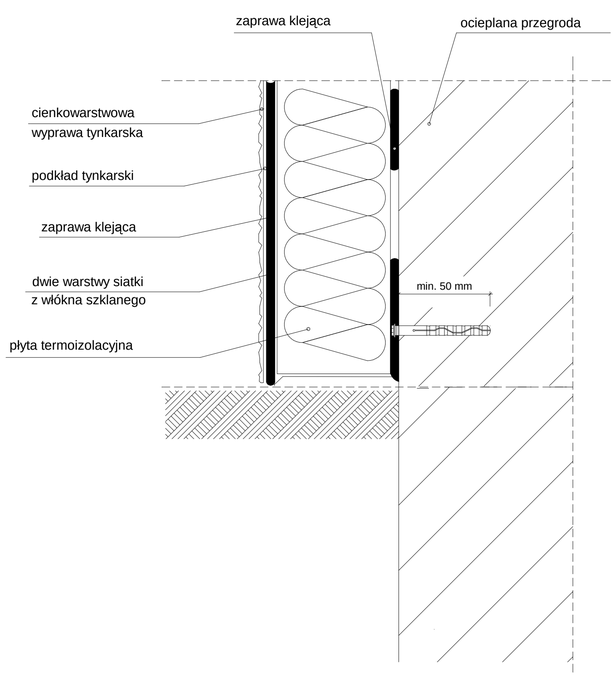

Projektant: mgr inż. Kazimierz Polowczyk, upr. nr GP IV 7342 (105) 94	Zleceniodawca: Miejski Osrodek Kultury w Piotrkowie Tryb. 97-300 Piotrków Tryb. Al. 3-go Maja 12	
Sprawdzający: mgr inż. Barbara Malec, upr. nr 9/71 - Łw	Obiekt: Termomodernizacja budynku M.O.K. w Piotrkowie Tryb. ul. Słowackiego 13 z przeznaczeniem na Centrum Edukacji Artystycznej dla Dzieci	
Data opracowania: listopad 2009 r.	Tytuł rysunku: **Detal docieplenia ściany wraz z cokołem**	
Skala: 1:5	Nr rys.:	12

- DYLATACJA (przekrój poziomy)

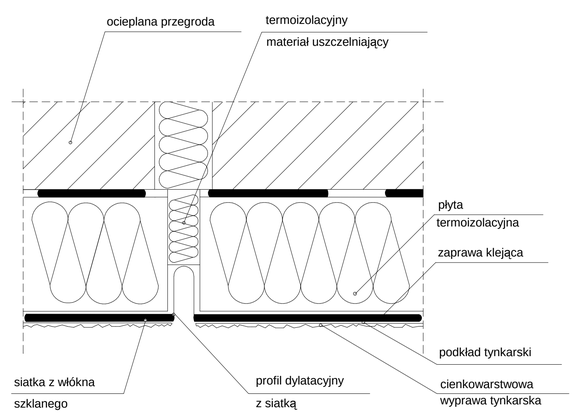

Projektant: mgr inż. Kazimierz Polowczyk, upr. nr GP IV 7342 (105) 94	Zleceniodawca: Miejski Osrodek Kultury w Piotrkowie Tryb. 97-300 Piotrków Tryb. Al. 3-go Maja 12	
Sprawdzający: mgr inż. Barbara Malec, upr. nr 9/71 - Łw	Obiekt: Termomodernizacja budynku M.O.K. w Piotrkowie Tryb. ul. Słowackiego 13 z przeznaczeniem na Centrum Edukacji Artystycznej dla Dzieci	
Data opracowania: listopad 2009 r.	Tytuł rysunku: **Detal dylatacji ściany - przekrój poziomy**	
Skala: 1:5	Nr rys.:	15

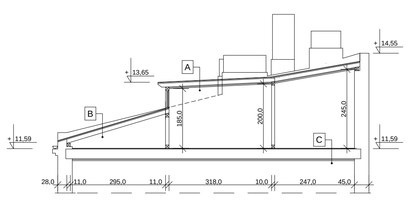

A - blacha stalowa płaska na rąbek, - deskowanie pełne gr. 25 mm, - krokwie 8x12 - podsufitka z desek gr. 25 mm, - tynk na trzcinie,

B - blacha stalowa płaska na rąbek, - deskowanie pełne gr. 25 mm, - krokwie 8x12

C - wykładzina pcv, - deskowanie pełne gr. 25 mm, - ślepa podłoga z desek gr. 32 mm, - belki stropowe drewniane 18x30 cm, - podsufitka z desek gr. 25 mm, - tynk na trzcinie,

Sprawdzający: mgr inż. Barbara Malec, upr. nr 9/71 - Łw	Zleceniodawca: Miejski Osrodek Kultury w Piotrkowie Tryb. 97-300 Piotrków Tryb. Al. 3-go Maja 12	
Projektant: mgr inż. Kazimierz Polowczyk, upr. nr GP IV 7342 (105) 94	Obiekt: Nadbudowa, remont i termomoder. budynku Ośrodka Edukacji Artystycznej "Wyciagamy Dzieci z Bramy" Miejskiego Ośrodka Kultury Piotrkowie Tryb. ul.Słowackiego 13	
Data opracowania: listopad 2009 r.	Tytuł rysunku: **Przekrój pionowy poddasza - inwentaryzacja**	
Skala: 1:100	Nr rys.:	20