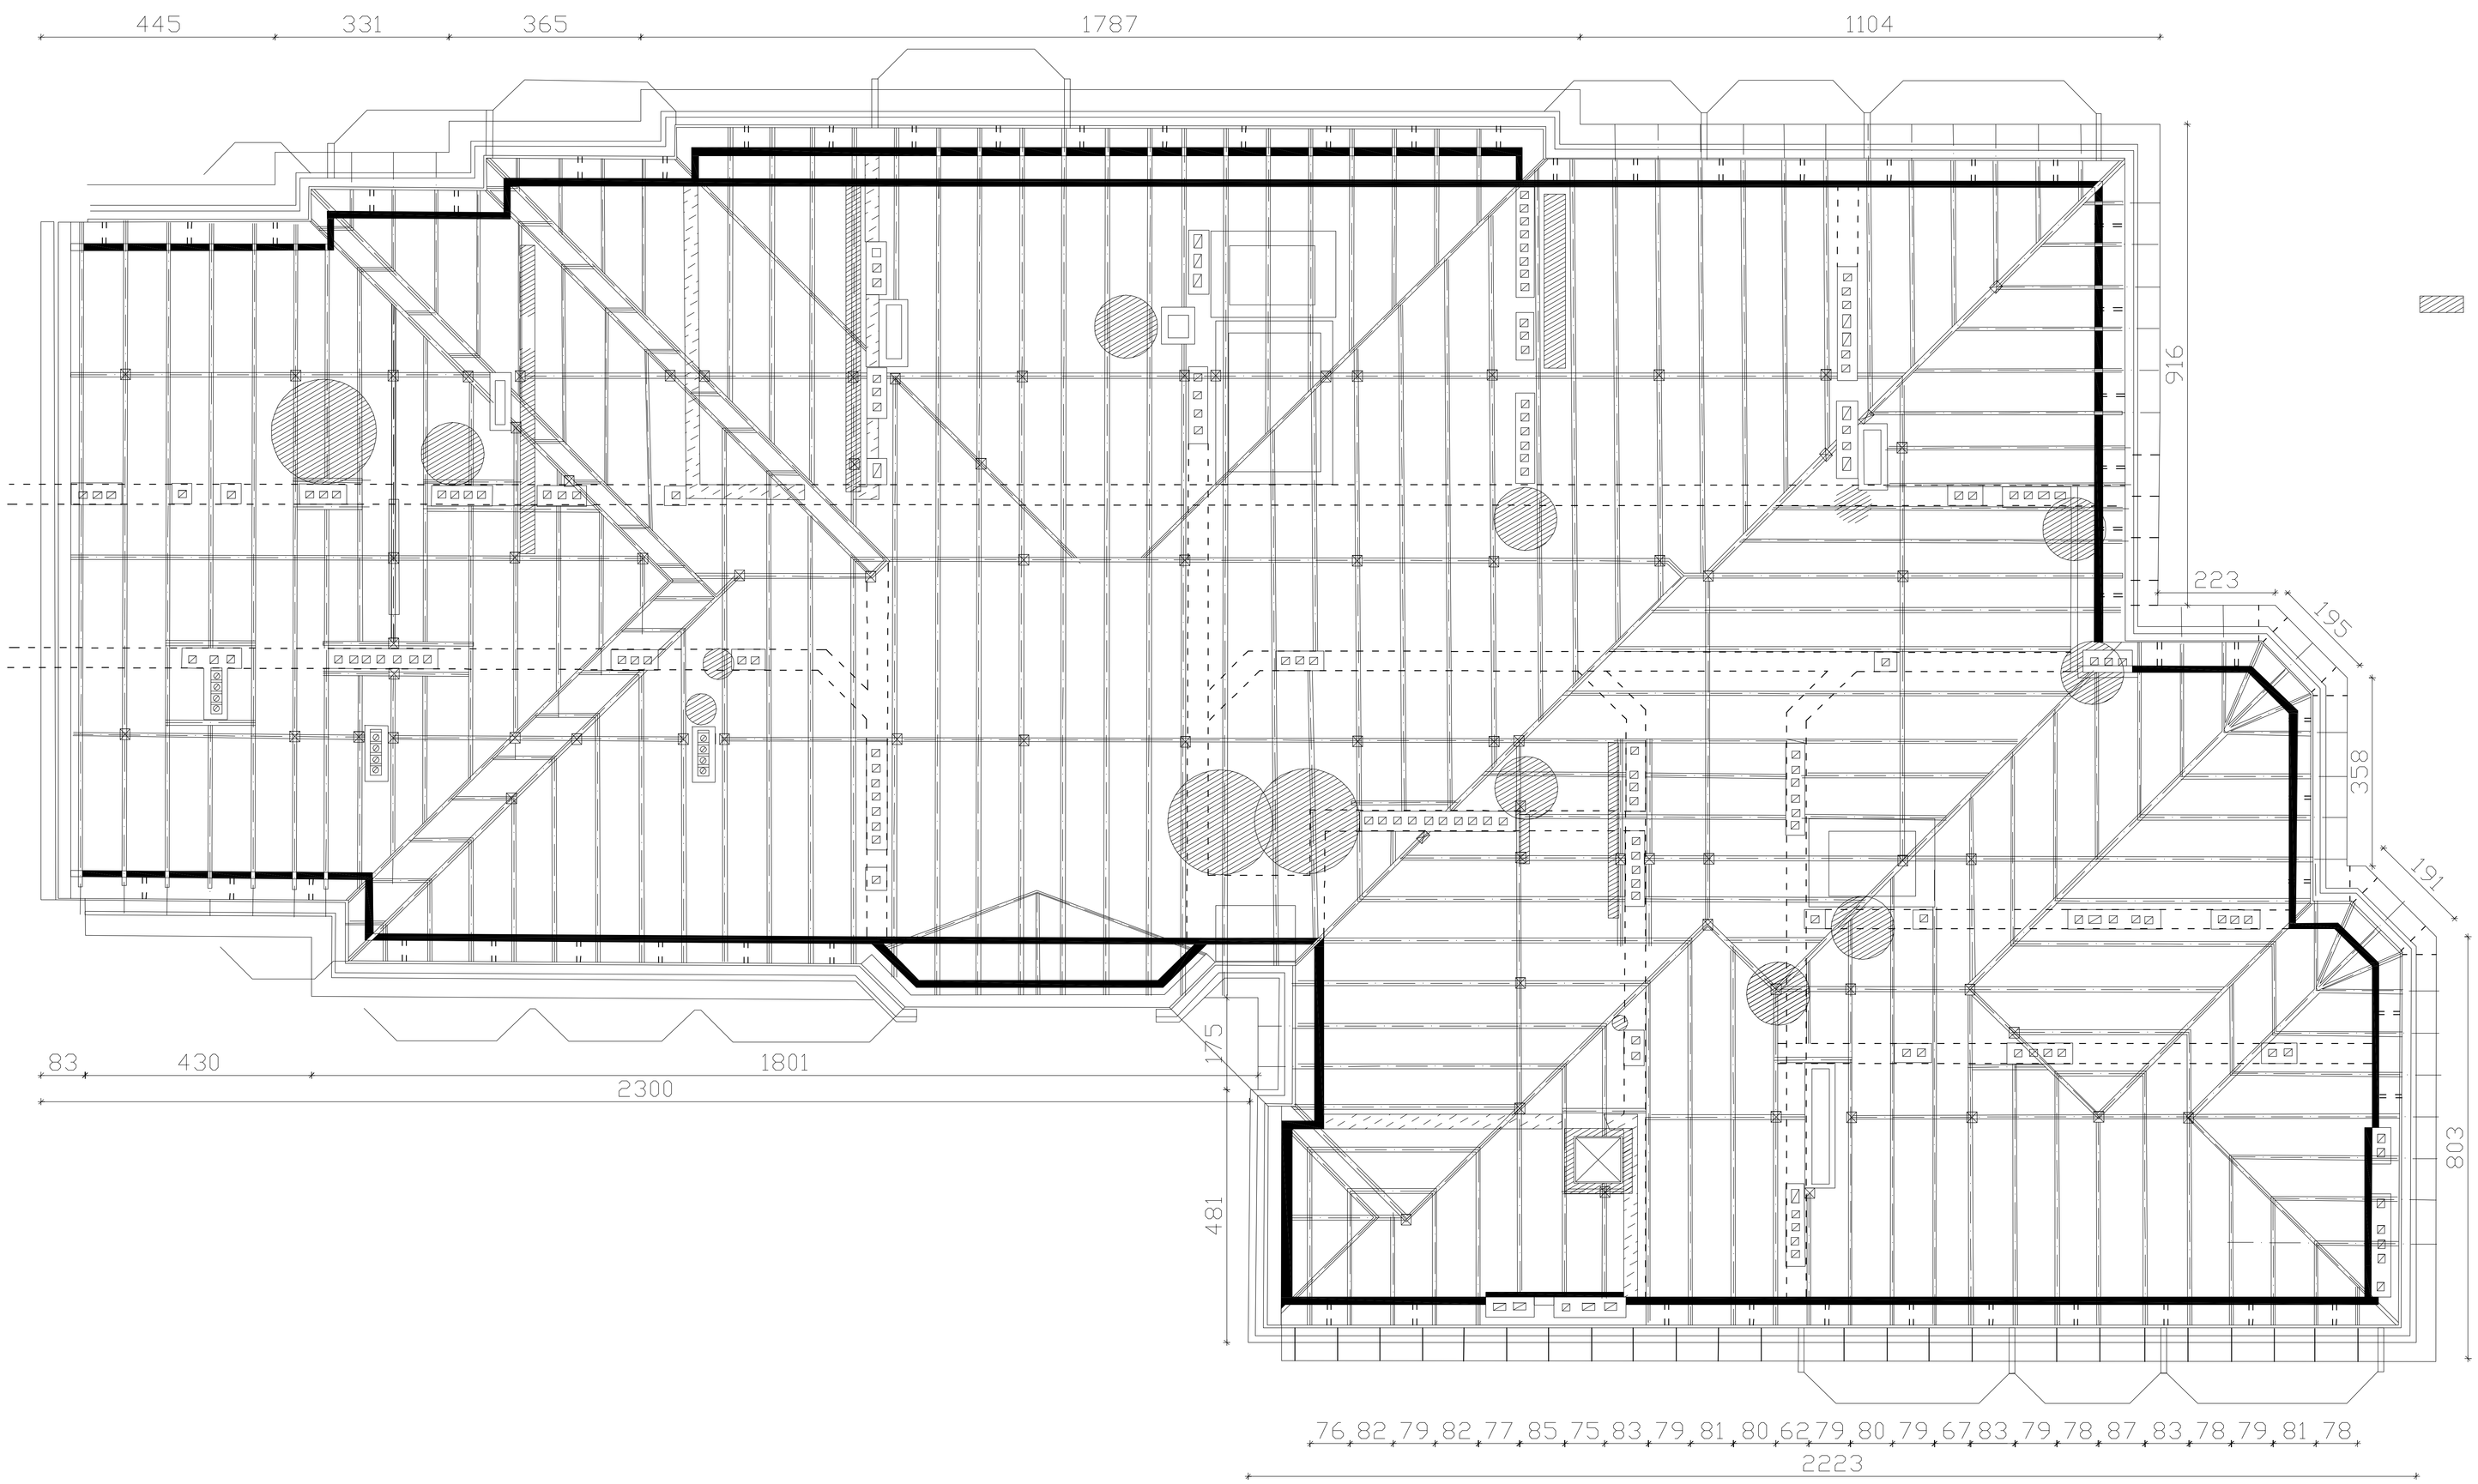

LEGENDA:

- miejsca widocznych nacieków

KARCAD Chmielowice ul. Spacerowa 23 26-026 Morawica				Nr rys. 3
Temat i adres obiektu:	PROJEKT WYKONAWCZY REMONT DACHU W DOMU POMOCY SPOŁECZNEJ W PIOTRKOWIE TRYBUNALSKIM			Skala: 1:50
Inwestor:	DOM POMOCY SPOŁECZNEJ, ul. Żwirki 5/7 97-300 Piotrków Trybunalski			Data: 17.08. 2009r.
Branża:	Budowlana			
Treść rysunku:	RZUT WIĘŹBY DACHOWEJ SEGMENT B			
		Specjalność	Nr uprawnień	Podpis
Projektował:	mgr inż arch Ryszard Dąbrowski	Architektoniczna	36/KL/75	
Opracował:	mgr inż Andrzej Tywoniuk			