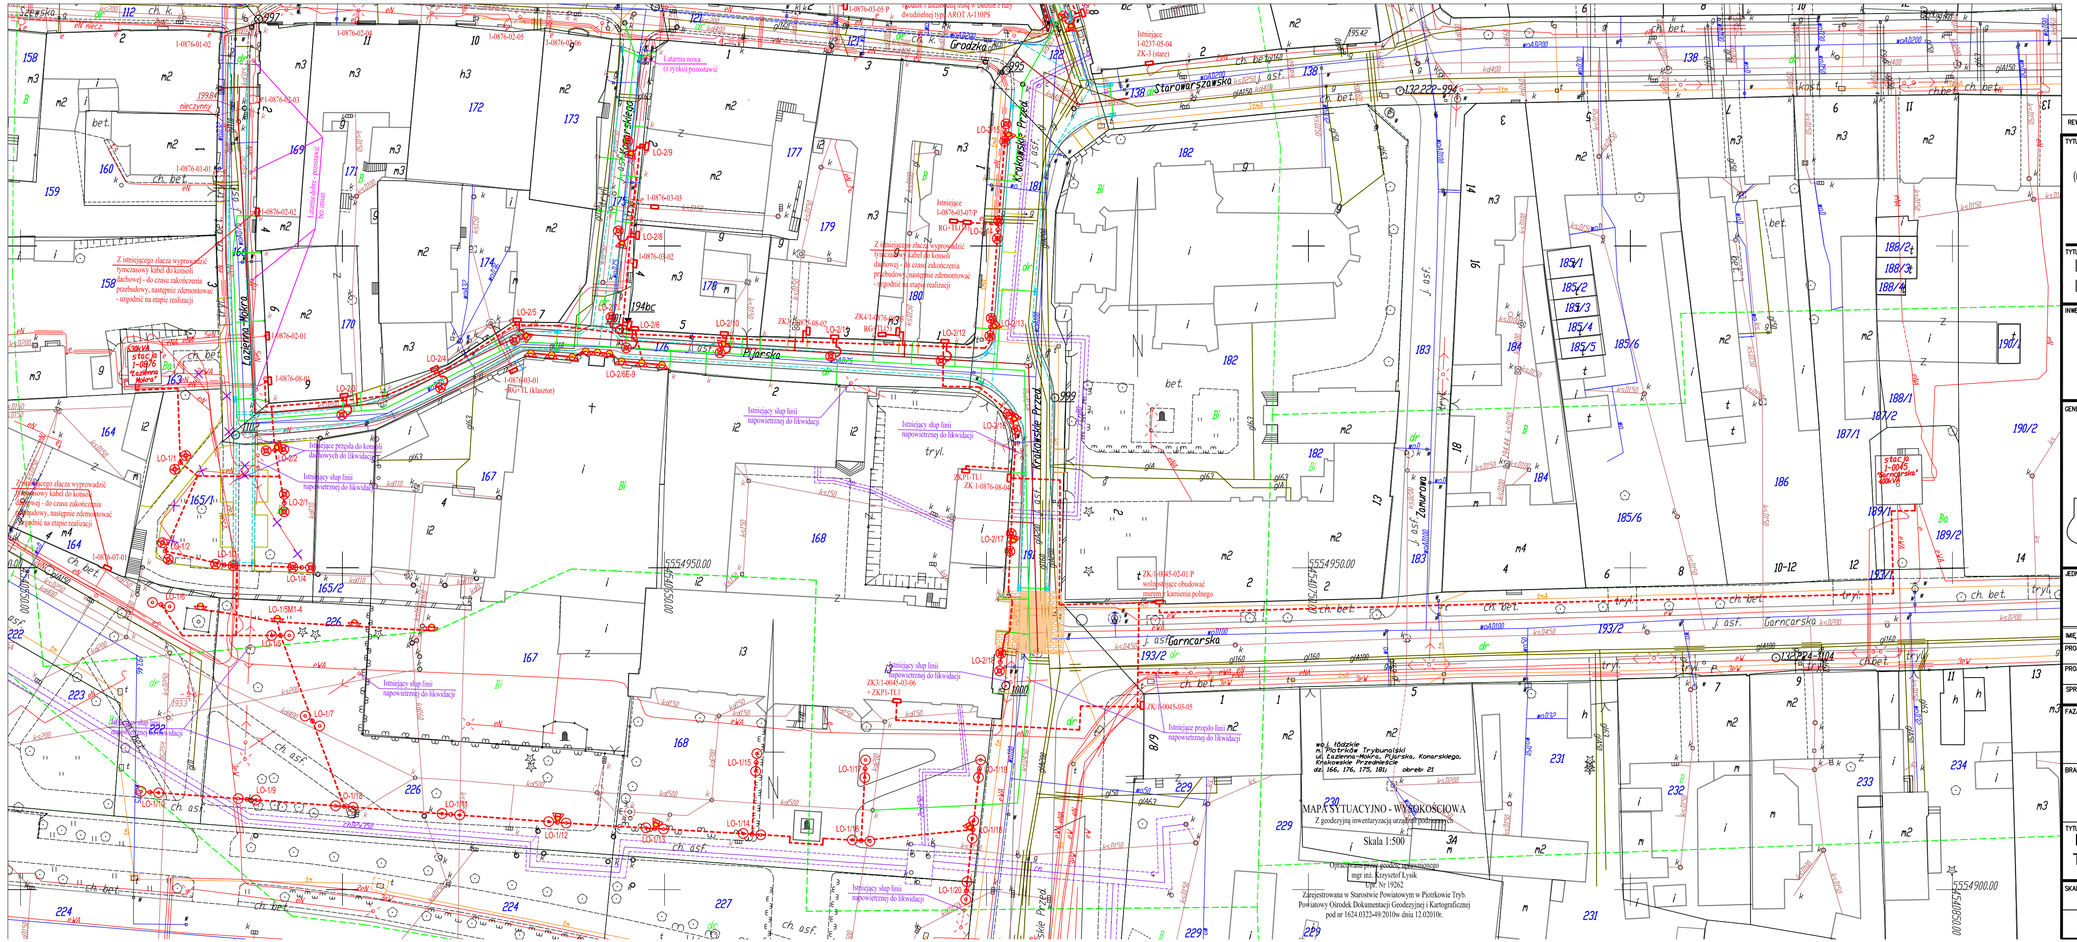

REW.	ZAKRES REWIZJI	DATA

TYTUŁ PROJEKTU

Budowa RINGU ulic: Pijarskiej, Łaziennej-Mokrej, Konarskiego, Krakowskie Przedmieście (na odcinku od ulicy Grodzkiej do budynku I Liceum Ogólnokształcącego) w Piotrkowie Tryb. wraz z budową/przebudową niezbędnej infrastruktury technicznej w ramach zadania pn. „TRAKT WIELU KULTUR"

ETAP: I

TYTUŁ OPRACOWANIA

Przebudowa i rozbudowa linii zasilających i oświetleniowych NN wraz z usunięciem kolizji z infrastrukturą techniczną

TOM: IV

INWESTOR

MIASTO PIOTRKÓW TRYB.

Pasaż Karola Rudowskiego 10
97–300 PIOTRKÓW TRYB.

GENERALNY PROJEKTANT

P.P.W. "BIOPROJEKT"

Grzegorz Jaśki
ul. Fabryczna 26
97-310 Moszczenica

ADRES DO KORESPONDENCJI:
97-300 Piotrków Tryb.
ul. Armii Krajowej 22b/9
(044) 737-09-10
bioprojekt@interia.pl
bioprojekt@bioprojekt.com.pl

NR KONTRAKTU:
NR UMOWY: 1203/RIM/I/09
DATA UMOWY: 23.10.2009r.

JEDNOSTKA PROJEKTOWA

Przedsiębiorstwo "WEGA"
Usługi i Serwis Urządzeń i Instalacji Energetycznych
ul. 11-go Listopada 41a
95-040 Koluszki

NR KONTRAKTU:
DATA: 21.11.2009r.

IMIĘ I NAZWISKO	NR UPRAWNIEŃ	PODPIS:
PROJEKTANT: Andrzej WASZCZYK	UAN/V.8388/72/88 ŁOD/IE/3373/03	
PROJEKTANT: Andrzej PRZYBYŁ	162/02/WL ŁOD/IE/3422/03	
SPRAWDZAJĄCY:		

FAZA: PROJEKT BUDOWLANY — OZNACZENIE FAZY: PB

BRANŻA: ELEKTRYCZNA — OZNACZENIE BRANŻY: E

TYTUŁ RYSUNKU: PRZEBUDOWA LINII NN ZASILANIA I OŚWIETLENIA
Trasa linii kablowych i lokalizacja latarń oświetleniowych

OZNACZENIE RYSUNKU: ZE

SKALA: 1:500
03.2010

NR RYSUNKU: PB-E-02

REWIZJA: 00