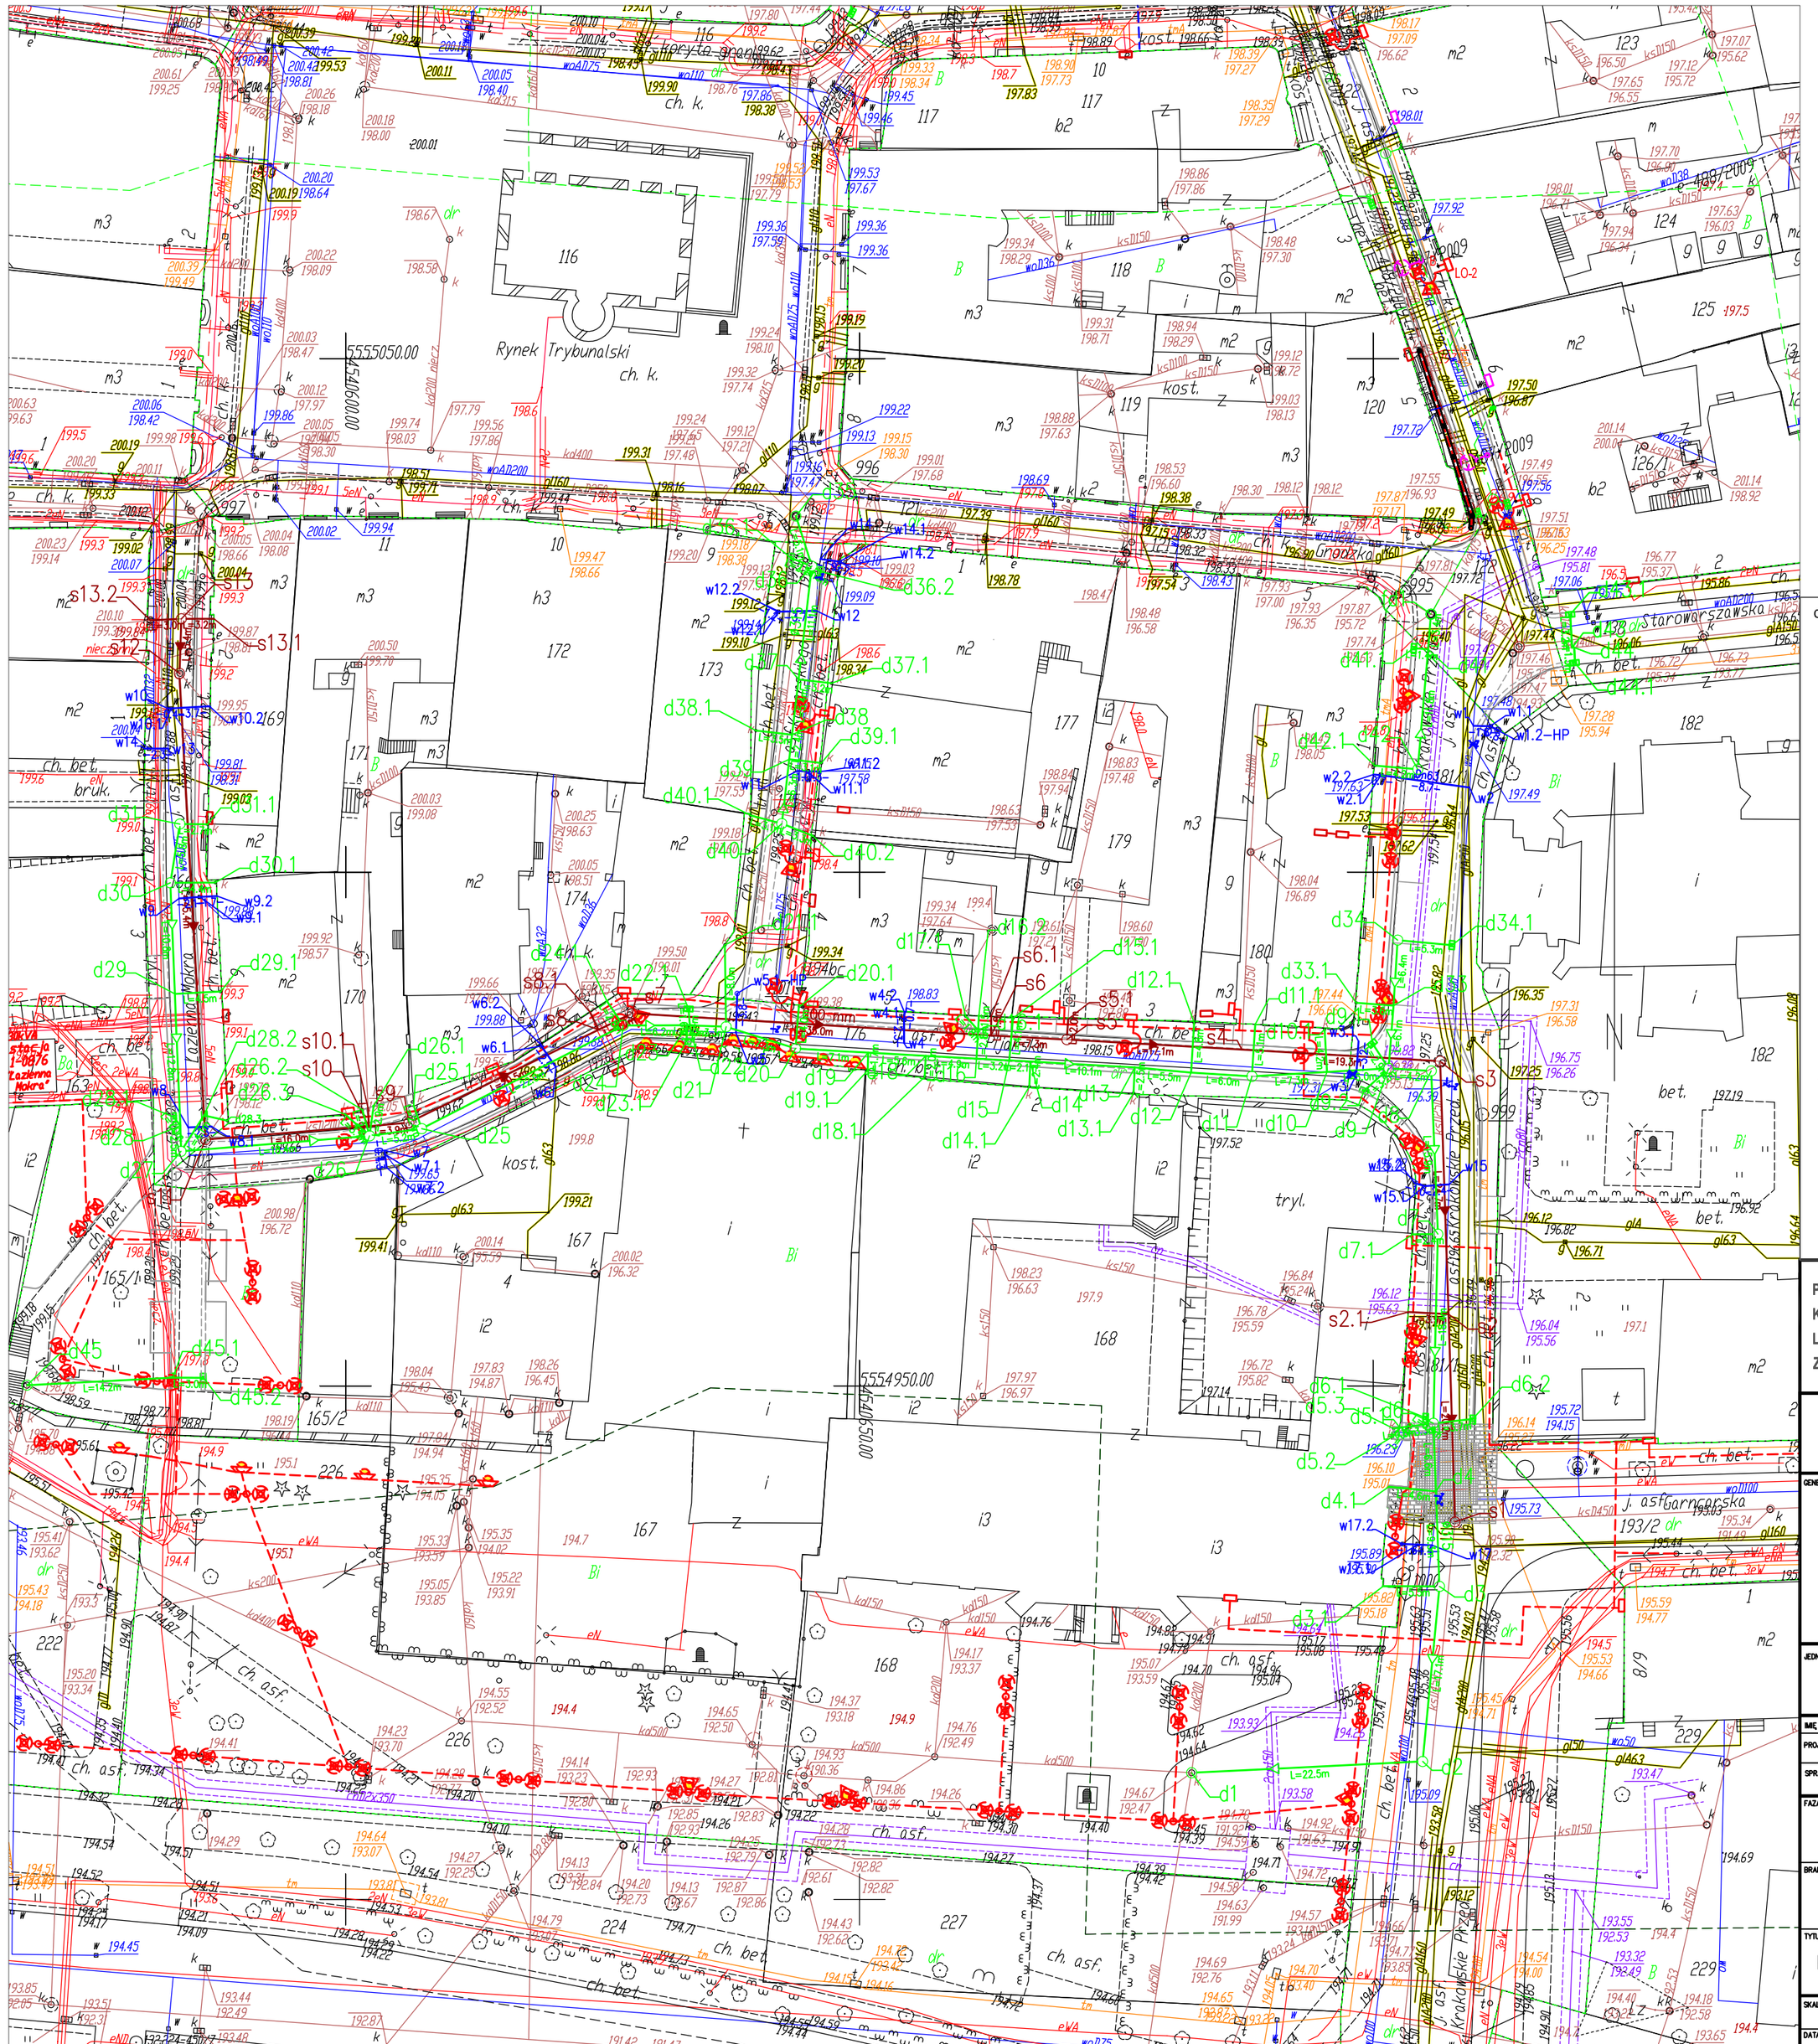

orientacja

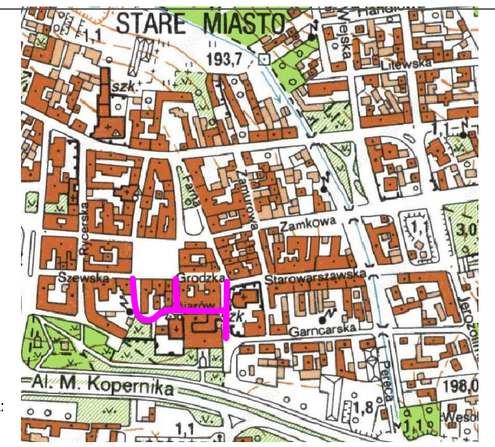

LEGENDA:

- PROJEKTOWANA KANALIZACJA SANITARNA
- PROJEKTOWANA KANALIZACJA DESZCZOWA
- PROJEKTOWANE PRZYŁĄCZA WODOCIĄGOWE
- projektowana zasuwa
- zasuwa do demontażu
- projektowana linia kablowa
- latarnia z oprawą uliczną na wysięgniku
- latarnia parkowa pojedyncza
- latarnia parkowa podwójna
- reflektor kierunkowy słupowy

PRZEBUDOWA RINGU ULIC: PIJARSKIEJ, ŁAZIENNEJ-MOKREJ, KONARSKIEGO, KRAKOWSKIE PRZEDMIEŚCIE (NA ODCINKU OD ULICY GRODZKIEJ DO BUDYNKU I LICEUM OGÓLNOKSZTAŁCĄCEGO) W PIOTRKOWIE TRYBUNALSKIM WRAZ Z BUDOWĄ/PRZEBUDOWĄ NIEZBĘDNEJ INFRASTRUKTURY TECHNICZNEJ

MIASTO PIOTRKÓW TRYBUNALSKI
PASAŻ RUDOWSKIEGO 10 97–300 PIOTRKÓW TRYBUNALSKI

GENERALNY PROJEKTANT
P.P.W."BIOPROJEKT"
Grzegorz Jaśki
ul. Fabryczna26
97-310 Moszczenica

ADRES DO KORESPONDENCJI:
97-300 Piotrków Tryb.
ul. Armii Krajowej 22b/9
((044) 737-09-10
bioprojekt@interia.pl
bioprojekt@bioprojekt.com.pl

NR UMOWY: 1203/RIM/A/09
DATA UMOWY: 23.10.2009r.

JEDNOSTKA PROJEKTOWA
P.P.W."BIOPROJEKT"
Grzegorz Jaśki
ul. Fabryczna26
97-310 Moszczenica

IMIĘ I NAZWISKO	NR UPRAWNIEŃ	PODPIS
PROJEKTANT: Grzegorz JAŚKI	GP.IV.7342/2086/04	
SPRAWDZAJĄCY: Jerzy WŁODARCZYK	GP.IV.7342/4834	

FAZA: PROJEKT BUDOWLANY	OZNACZENIE FAZY: PB
BRANŻA: SANITARNA	OZNACZENIE BRANŻY: S
TYTUŁ RYSUNKU: PROJEKT ZAGOSPODAROWANIA TERENU	OZNACZENIE RYSUNKU SZCZEGÓŁOWE: PZT
SKALA: 1:500	NR RYSUNKU: B-R-1
DATA: 2010.01	